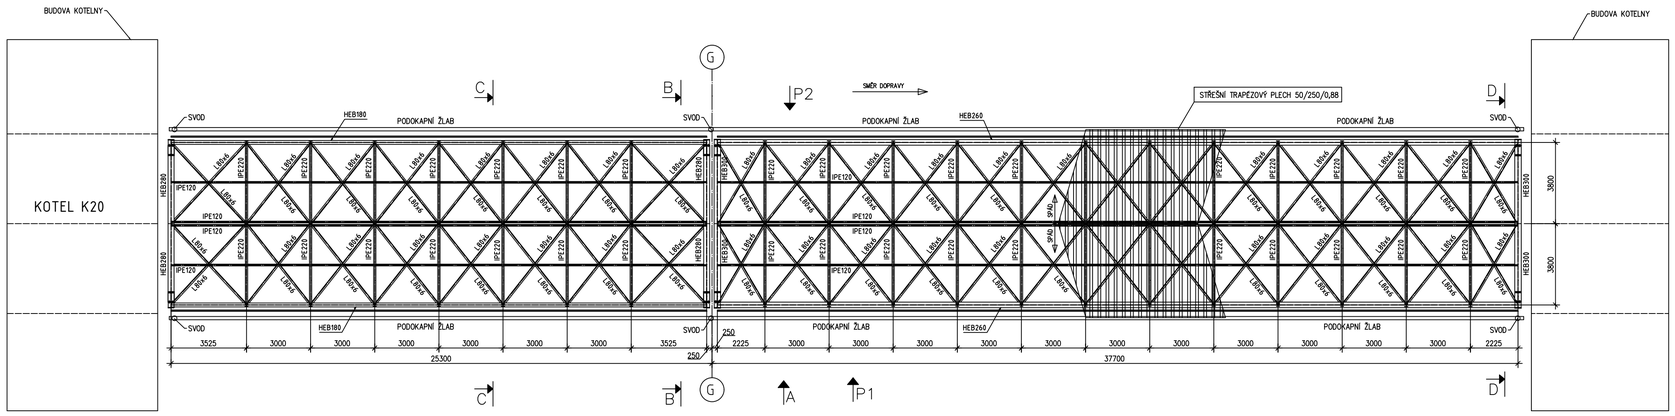

ŘEZ C-C
M 1:50

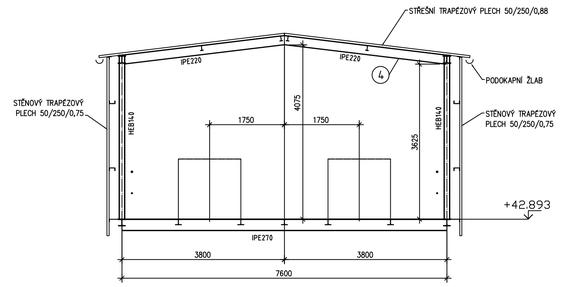

ŘEZ D-D
M 1:50

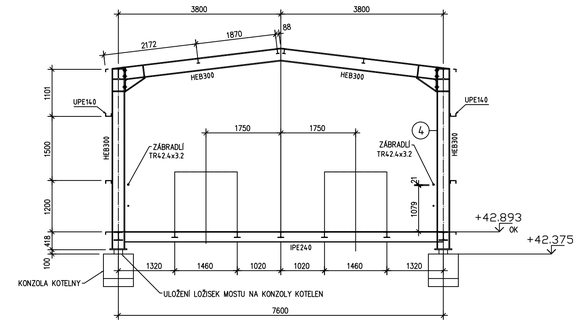

PŮDORYS PODLAHY MOSTU PD13a
M 1:100

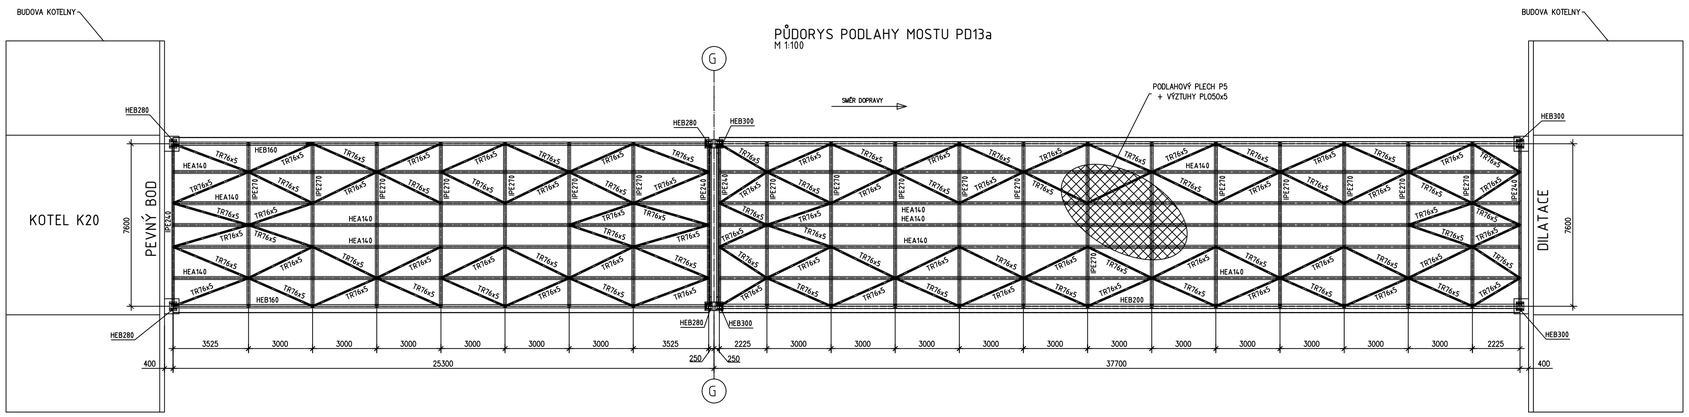

POHLED P1 – POHLED NA OPLÁŠTĚNÍ
1:100

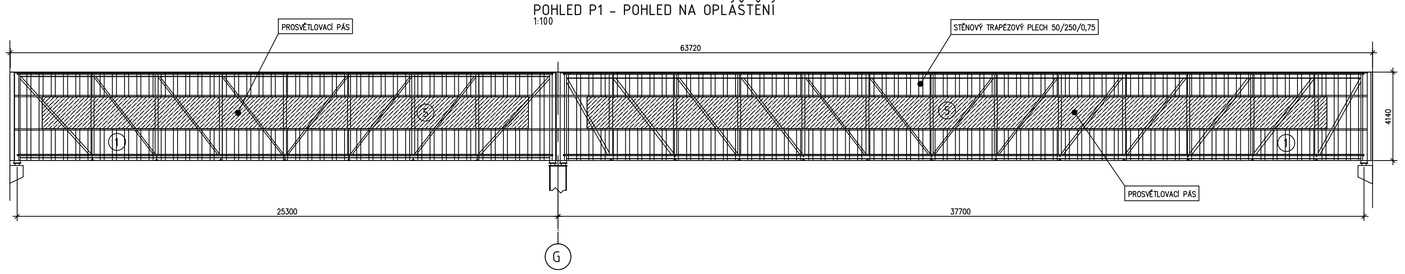

POHLED P2 – POHLED NA OPLÁŠTĚNÍ
M 1:100

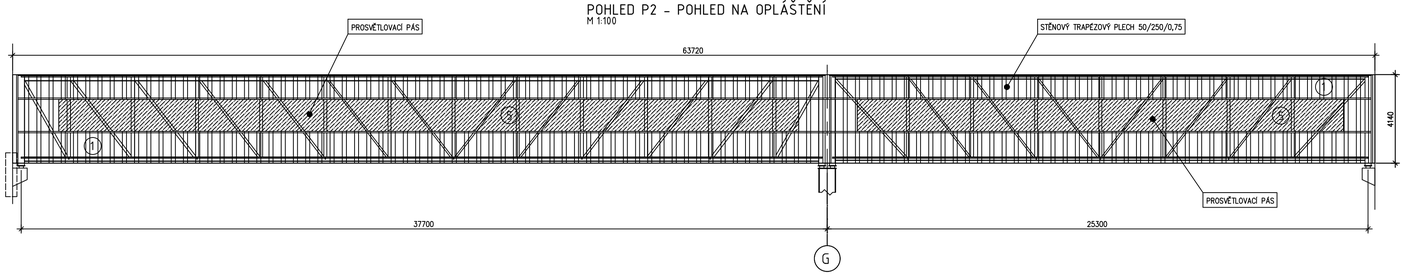

SCHEMA OBJEKTU SO104

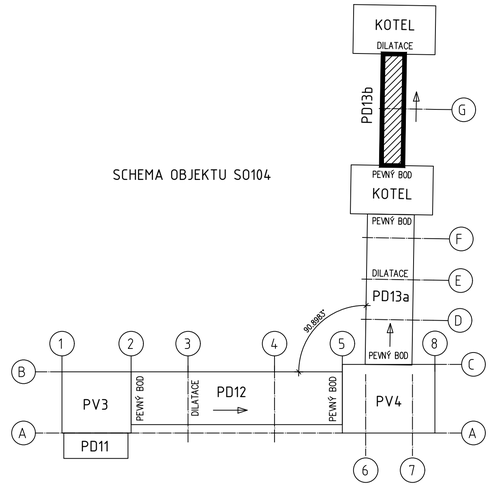

SO104	±0,000 = +211.000

POZNÁMKY:

Specifikace provedení:
Výrobní třída EXC2 dle EN1090-2.
Obecné tolerance dle EN 1090-2.
Funkční tolerance dle EN13920.

Materiálové specifikace:
Konstrukční ocel S355.
Konstrukce žárově zinkována dle EN ISO 1461.
Šrouby, matice a podložky: žárově zinkovány, třída pevnosti 8.8.
Kategorie šroubových spojů: A a D dle EN 1993-1-8.

BAREVNÉ ŘEŠENÍ

1. METALICKÁ FASÁDA - RAL 9007
4. ŽÁROVÉ ZINKOVÁNÍ
5. VÝPLNĚ OTVORŮ - RAL 9007/RAL 7042

PROJEKTANT: VHSC	VH Steel and Construction s.r.o. Stehlíkova 5 301 00 Plzeň 3 www.vhsc.cz	VYPRACOVAL: Pavel Grdzáli	
		KONTROLOVAL A ZODPOVÍDÁ: Ing. Hatimon Ph.D	
AFRY a.s. Magistrů 1275/13 140 00 Praha 4, Michle ZAKÁZKOVÉ ČÍSLO: 0404121 STUPEŇ DOKUMENTACE: DSP DATUM: 1/2023	AKCE: MODERNIZACE TEPLÁRNY MLADÁ BOLESLAV DOKUMENTACE PRO VYDÁNÍ STAVEBNÍHO POVOLENÍ OBJEKT: SO104 Doprava dřevní štěpky do kotelen Most PD13b Půdorysy, oplášťění	MĚŘÍTKO: 1:100 POČET AN: 16 REVIZE: A.	
	VED.: Ing. Urbánek	KONTROLOVAL A ZODPOVÍDÁ:	ARCHIVNÍ ČÍSLO: S404T21–DS104–251