
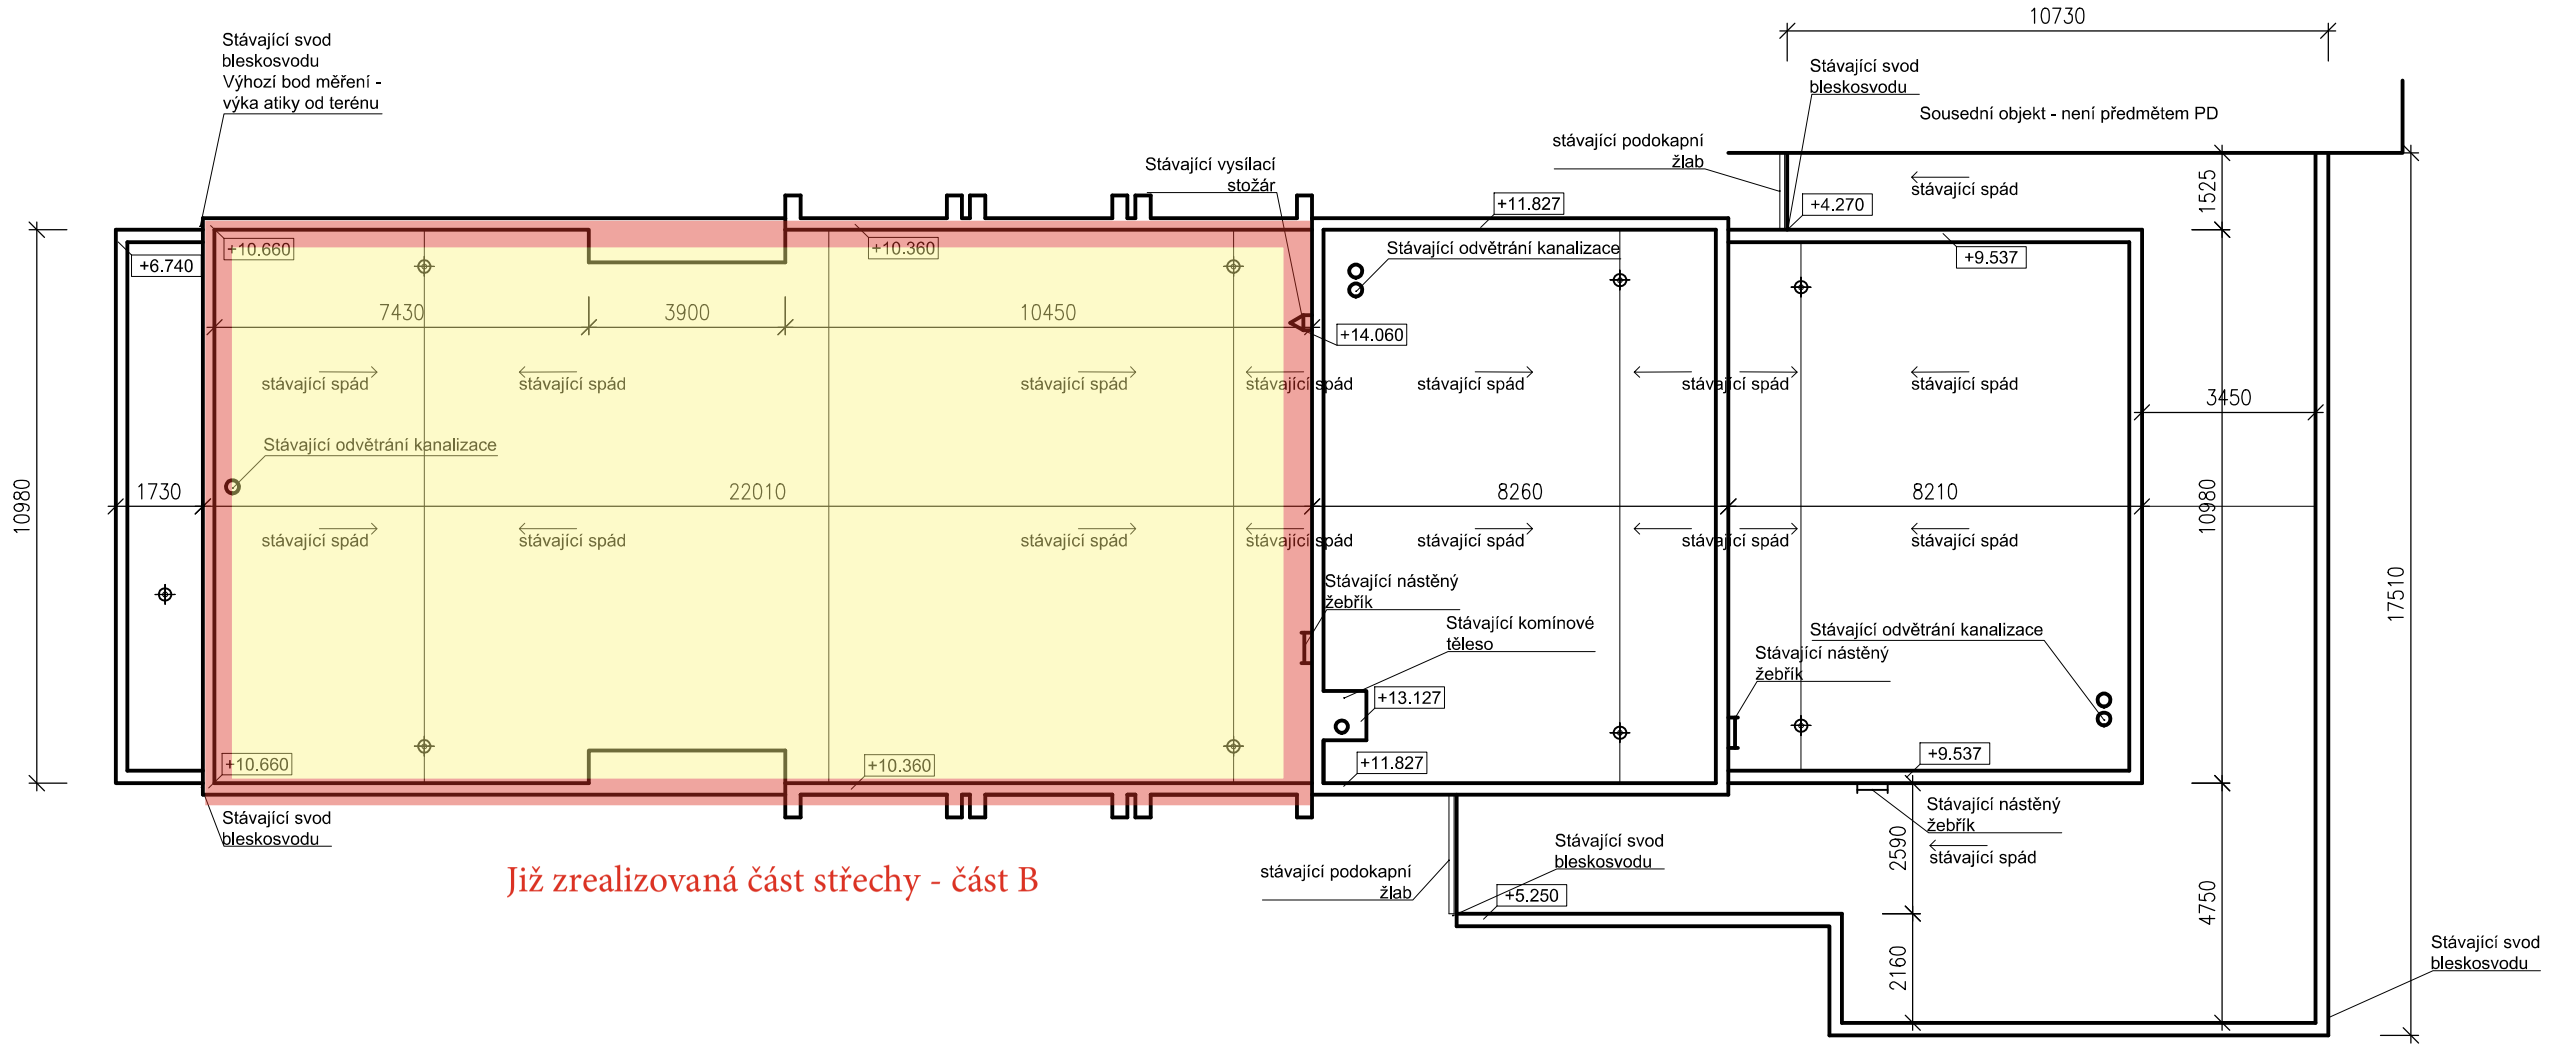


PŮVODNÍ SKLADBA STŘECHY (OD EXTERIÉRU):

– PŮVODNÍ SOUVRSTVÍ ASFALTOVÝCH PÁSŮ	cca 80 mm
– CELOPLOŠNÉ PRKENNÉ BEDNĚNÍ	cca 25
– NOSNÁ KONSTRUKCE HORNÍHO PLÁŠTĚ – SBÍJENÉ VAZNÍKY + VZDUCHOVÁ VRSTVA	cca 500 mm
– BETONOVÁ MAZANINA	cca 40 mm
– TEPELNÁ IZOLACE ZE SKELNÝCH VLÁKEN	cca 50 mm
– PŮVODNÍ NOSNÁ STROPNÍ KONSTRUKCE – ŽELEZOBETONOVÉ PANELY	

PŮDORYSNÉ SCHÉMA STŘECH

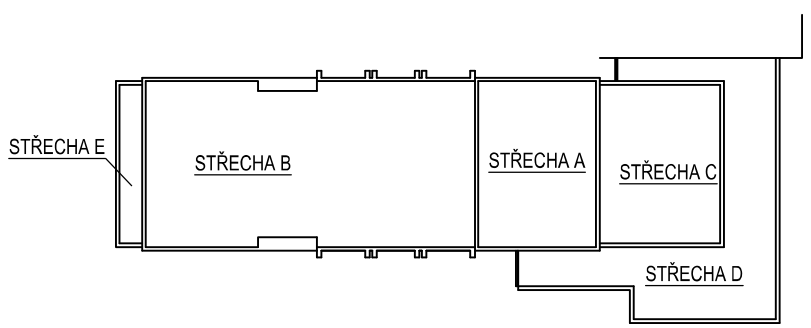

S

POZNÁMKA:
ZAKRESLENÍ A ROZMĚRY STÁVAJÍCÍCH KONSTRUKCÍ VYCHÁZÍ ZE ZAMĚŘENÍ STAVBY
±0,000 UVAŽOVÁNA ÚROVEŇ NAVAZUJÍCÍHO TERÉNU

ATELIER DEK

PROJEKTOVÁ DOKUMENTACE OPRAVY STŘECHY
KULTURNÍ DŮM, LAŽANY 129, 679 22 LAŽANY

projektant: DEKPROJEKT s. r. o.
Tiskařská 10/257, 108 00
tel: 234 054 284
fax: 234 054 291

objednatel: Obec Lažany
Lažany 129, 679 22 Lažany
IČ: 00637742

stupeň dokumentace: Dokumentace zateplení střechy

část dokumentace: D.1.1. Architektonicko-stavební řešení

obsah výkresu: Půdorys střechy - původní stav

vypracoval: Petr Vencl

kontroloval: Ing. Jan Janeček

zodpovědný projektant: Ing. Pavel Štajnrt

Pořadové číslo v deníku autorizované osoby: 1211

paré:

číslo výkresu: **D.1.1 b) 01**

formát: A3 | **datum:** 11/2020 | **měřítko:** 1:150 | **č. zakázky:** 2020-028254-VP