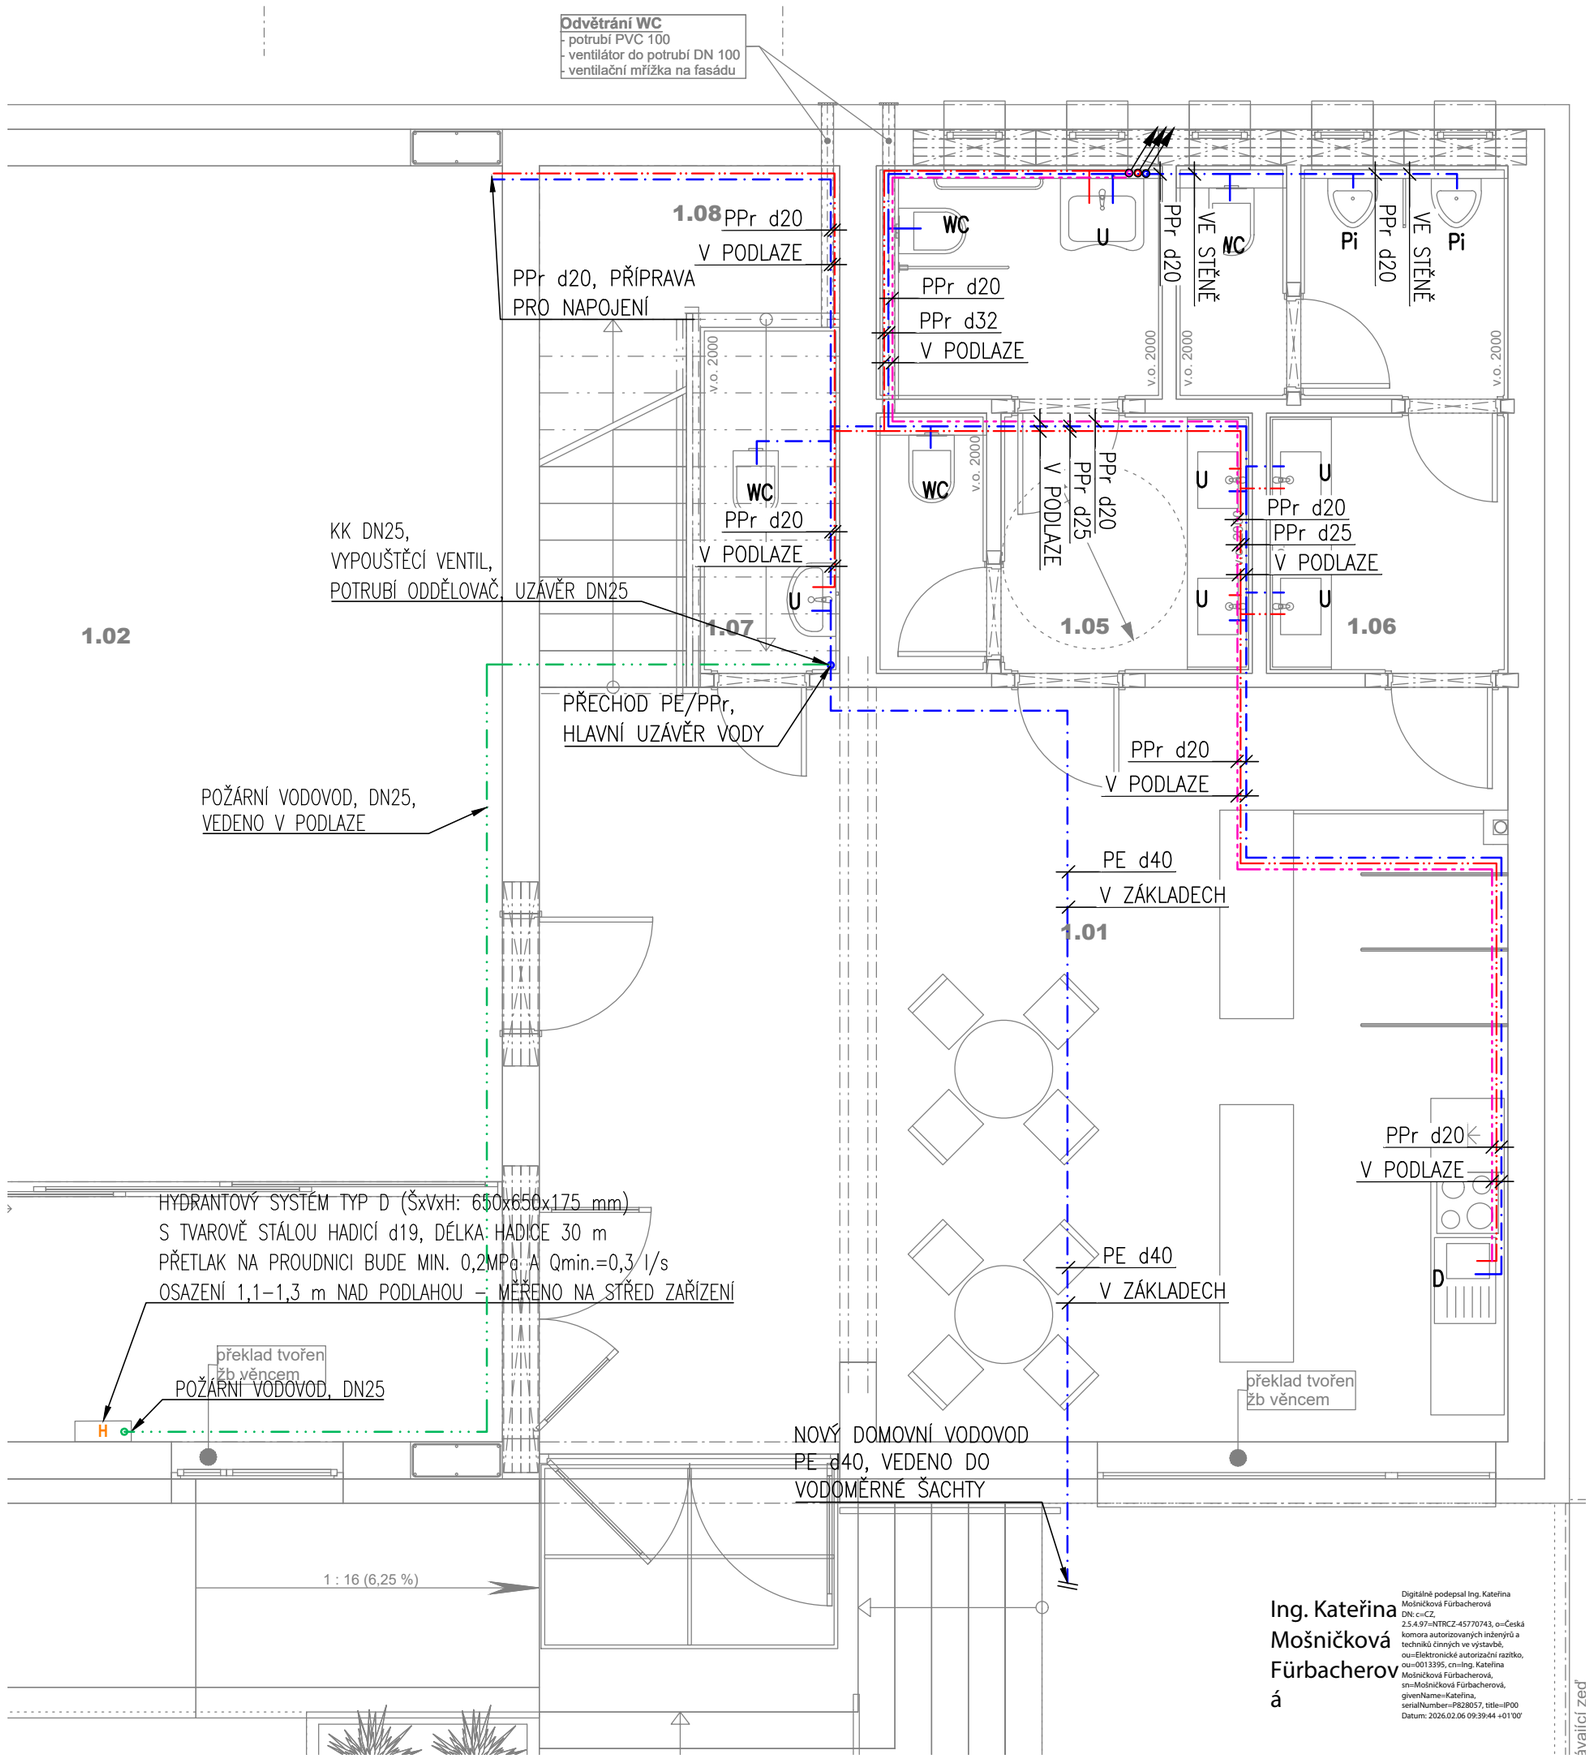

LEGENDA:

- POTRUBÍ STUDENÉ VODY PN16
- POTRUBÍ TEPLÉ VODY PN20
- POTRUBÍ CIRKULACE PN20
- POŽÁRNÍ VODOVOD, PPr
- S1 — ČÍSLO STOUPACÍHO POTRUBÍ SV, TV A CV
- ø32,32,20iz — ø POTRUBÍ SV,TV a CV TEPELNĚ IZOLOVANÉ
- VÝTOKOVÁ ARMATURA, ROHOVÝ VENTIL, K PŘÍSLUŠNÉMU ZP HRANICE DODÁVKY

LEGENDA ZNAČENÍ:

WC	–	KLOZET
U	–	UMYVADLO
Um	–	UMÝVÁTKO
Sp	–	SPRCHOVÝ KOUT
V	–	VANA
M	–	MYČKA
AP	–	AUTOMATICKÁ PRAČKA
D	–	DŘEZ
S	–	SUŠIČKA PRÁDLA
VL	–	VÝLEVKA
Vř	–	VÝŘIVKA
ZK	–	ZAHRADNÍ KOHOUT DN15, NEZÁMRZNÝ
KK20	–	KULOVÝ KOHOUT DN20
KKV20	–	KULOVÝ KOHOUT S VYPOUŠTĚNÍM DN20
RA20	–	SMYČKOVÝ REGULAČNÍ VENTIL DN20

– NEDÍLNOU SOUČÁSTÍ VÝKRESOVÉ DOKUMENTACE JE TECHNICKÁ ZPRÁVA

– VÝKRESY ARCHITEKTONICKO STAVEBNÍ ČÁSTI PD MAJÍ PŘEDNOST PŘED STAVEBNÍM PODKRESEM V PROFESNÍCH VÝKRESECH.

– ROZVODY POTRUBÍ PŘED MONTÁŽÍ NUTNO KOORDINOVAT S OSTATNÍMI PROFESEMI, VÝŠKOVÁ A PROSTOROVÁ KOORDINACE VŠECH ROZVODŮ BYLA PROVEDENA V NÁVAZNOSTI NA OSTATNÍ PROFESE. JE VŠAK NUTNÉ PROVĚŘIT PROVEDITELNOST PŘÍMO NA STAVBĚ.

– PŘESNOU POLOHU VÝVODŮ PRO ZAŘIZOVACÍ PŘEDMĚTY JE NUTNÉ PROVĚŘIT PŘÍMO NA STAVBĚ.

– PŘESNOU POLOHU VÝVODŮ PRO ZAŘIZOVACÍ PŘEDMĚTY KUCHYŇSKÉ LINKY JE NUTNÉ KOORDINOVAT S DODAVATELEM KUCHYŇSKÉ LINKY.

– ROZVODY VODOVODNÍHO POTRUBÍ SE MUSÍ NAMONTOVAT TAK, ABY BYLA ZACHOVÁNA PŘEDEPSANÁ PROVOZNÍ PEVNOST TRUBEK A SPOJŮ, ZABEZPEČENA POLOHA POTRUBÍ,

PŘENÁŠENÍ HMOTNOSTI A DYNAMICKÝCH ÚČINKŮ NA POTRUBÍ. MONTÁŽ MUSÍ BÝT PROVEDENA DLE PLATNÝCH ČSN A MONTÁŽNÍCH PŘEDPISŮ VÝROBCE.

NA POTRUBÍ BUDOU TÉŽ DODRŽENY DILATACE A UMÍSTĚNÍ PEVNÝCH A KLUZNÝCH PODPOR DLE MATERIÁLOVÝCH PŘEDPISŮ VÝROBCE POTRUBÍ.

– ROZVODY VODY BUDOU IZOLOVANÉ IZOLACÍ Z PĚNOVÉHO POLYETHYLENU ZN. MIRELON PŘEDEPSANÉ TLOUŠŤKY

INVESTOR: Obec Křešice Nádražní 84 411 48 Křešice	ODP.PROJEKTANT: Ing. Kateřina Mošničková Fürbacherová		Č. SADY:
	VYPRACOVAL: Libor Staněk		
STAVBA: SPOLEČENSKÉ CENTRUM KŘEŠICE Nádražní č.p. 209, 411 48 Křešice parcela č. st. 143/3, 459/4 a 1138	STUPEŇ: DSP		
	ČÁST: D.1.2.1 - TPS, ZTI		
VÝKRES: PŮDORYS 1.NP, VODOVOD	MĚŘÍTKO: 1:50	DATUM: 09/2025	Č. VÝKRESU: D.1.2.2-02