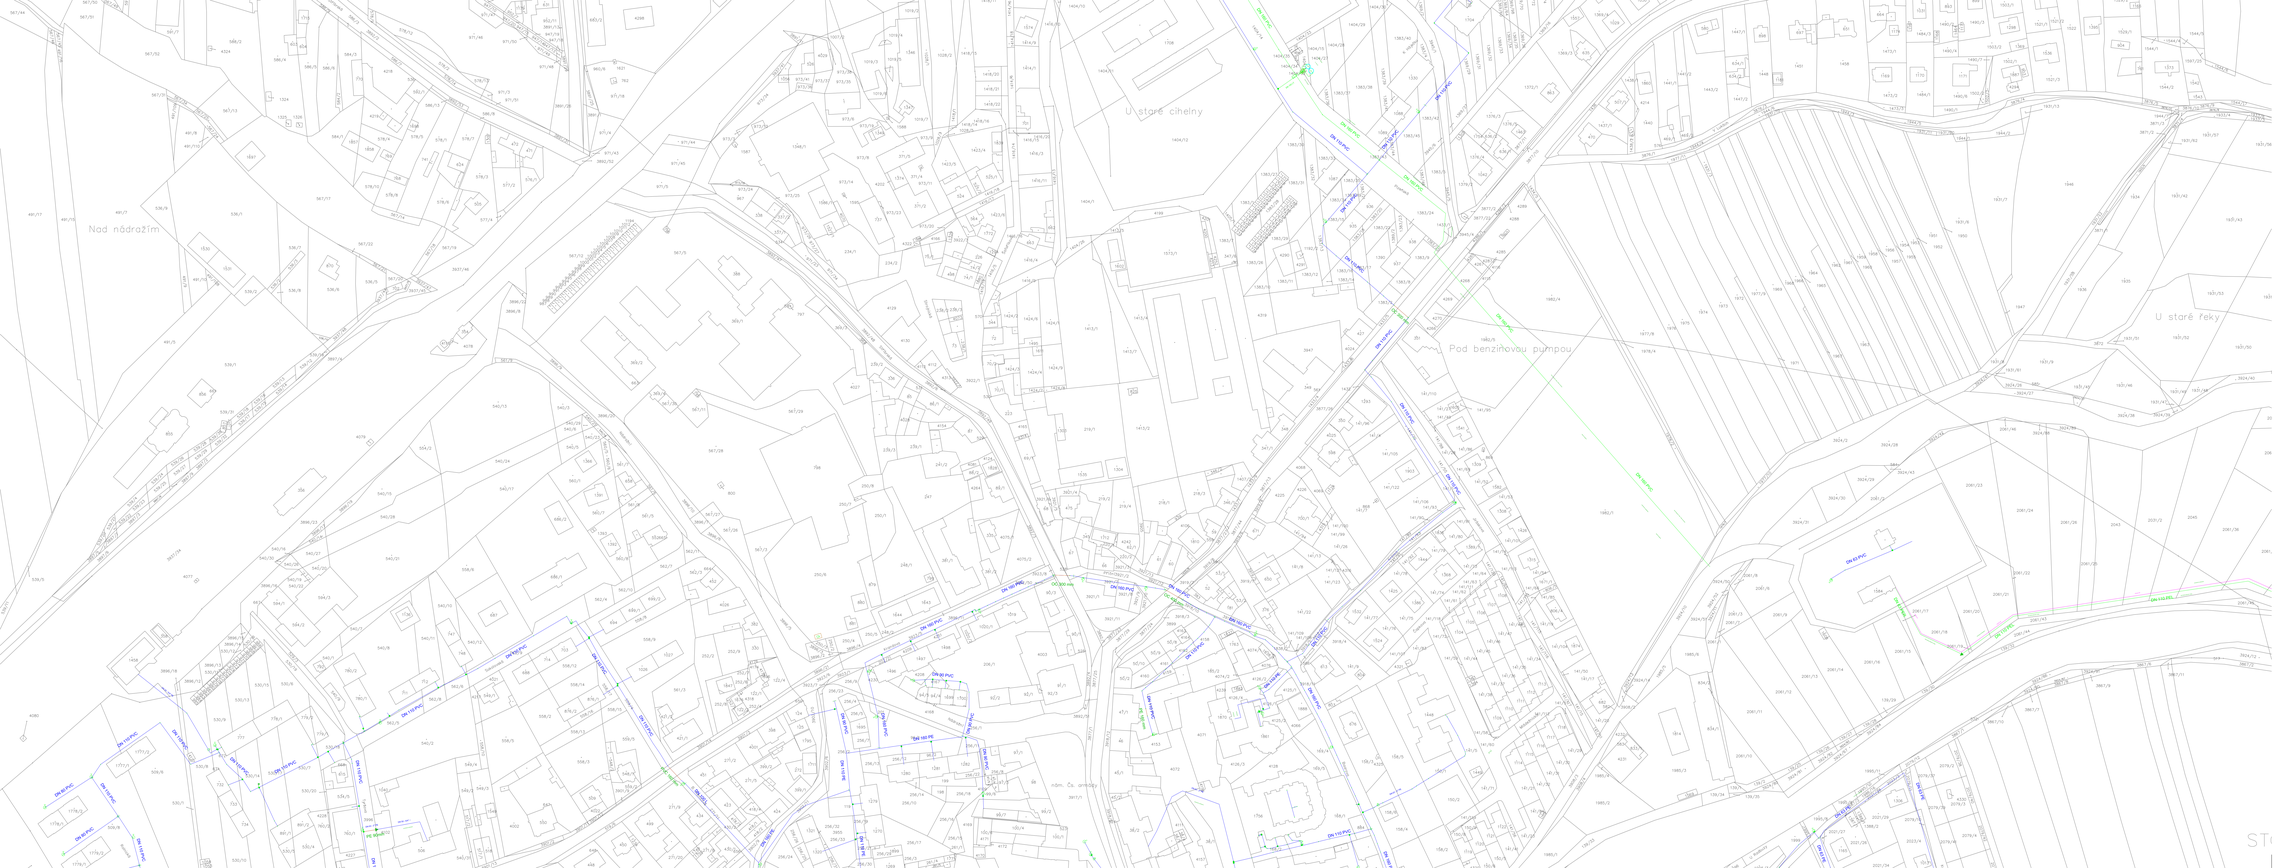

KLAD LISTŮ:

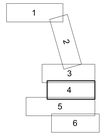

VÝŠKOVÝ SYSTÉM Bpv

REVIZNÍ ČÍSLO	POPIS ZMĚNY	DATUM	PROVEDL	PODPIS

Bpv

VODOHOSPODÁŘSKÝ PODNIK a.s.
PRAŽSKÁ 14, 353 01 PLZEŇ
tel. 377 211 233, e-mail: info@vhpl.cz, www.vhpl.cz

INVESTOR:
Město Stod
nám. ČSA 294, 333 01 Stod

ZPRACOVAL:	Chochrlíková
PROJEKTANT:	Ing. Vaněček
HLAVNÍ INŽENÝR PROJEKTU:	Ing. Hála

MĚŘÍTKO: 1:500
DATUM: 12/2015
FORMÁT ARCHIV: A4
MĚŘÍTKO: 1:1000
STUPEŇ: S

NÁZEV VÝKRESU:
SITUACE STÁVAJÍCÍHO VODOVODU - DÍL 4

ČÍSLO VÝKRESU:
C.2.2.4

VÝKRES JE SOUČÁSTÍ AUTORSKÉHO SPISU A JE NEDÍLNĚ SPOJEN S PODMÍNKAMI TÝKAJÍCÍMI SE JEHO UŽITÍ. JAKÉKOLIV ZMĚNY JSOU PŘÍPUSTNÉ POUZE S VĚDOMÍM AUTORA. ZÁKAZ JAKÉHOKOLIV NEOPRÁVNĚNÉHO ROZMNOŽOVÁNÍ A ŠÍŘENÍ.