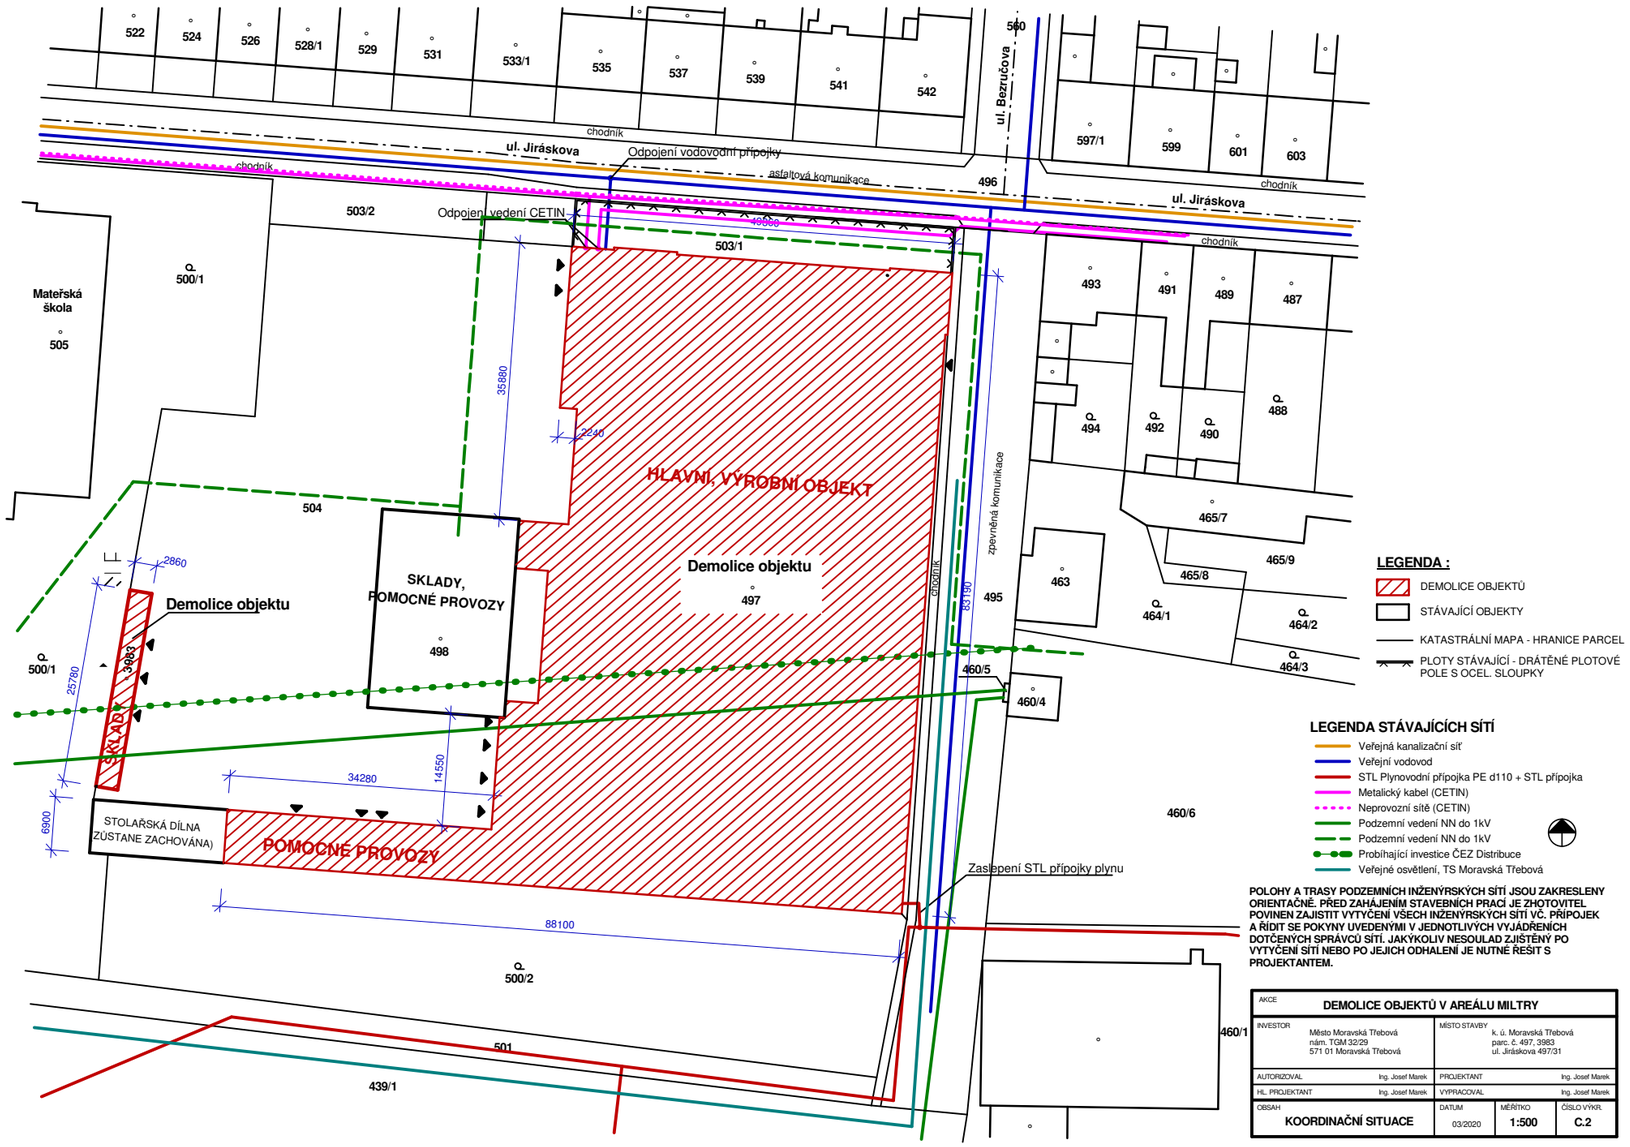

POLOHY A TRASY PODZEMNÍCH INŽENÝRSKÝCH SÍTÍ JSOU ZAKRESLENY ORIENTAČNĚ. PŘED ZAHÁJENÍM STAVEBNÍCH PRACÍ JE ZHOTOVITEL POVINEN ZAJISTIT VYTÝČENÍ VŠECH INŽENÝRSKÝCH SÍTÍ VČ. PŘÍPOJEK A ŘÍDIT SE POKYNY UVEDENÝMI V JEDNOTLIVÝCH VYJÁDŘENÍCH DOTČENÝCH SPRÁVCŮ SÍTÍ. JAKÝKOLIV NESOULAD ZJIŠTĚNÝ PO VYTÝČENÍ SÍTÍ NEBO PO JEJICH ODHALENÍ JE NUTNÉ ŘEŠIT S PROJEKTANTEM.

AKCE	**DEMOLICE OBJEKTŮ V AREÁLU MILTRY**		
INVESTOR	Město Moravská Třebová nám. TGM 32/29 571 01 Moravská Třebová	MÍSTO STAVBY	k. ú. Moravská Třebová parc. č. 497_3983 ul. Jiráskova 497/31
AUTORIZOVAL	Ing. Josef Marek	PROJEKTANT	Ing. Josef Marek
HL. PROJEKTANT	Ing. Josef Marek	VYPRACOVAL	Ing. Josef Marek
OBSAH	**KOORDINAČNÍ SITUACE**	DATUM: 03/2020	MĚŘÍTKO: **1:500**
			ČÍSLO VÝKR.: **C.2**