
PŮDORYS BAZÉNU - BOURACÍ PRÁCE - 1A.ETAPA

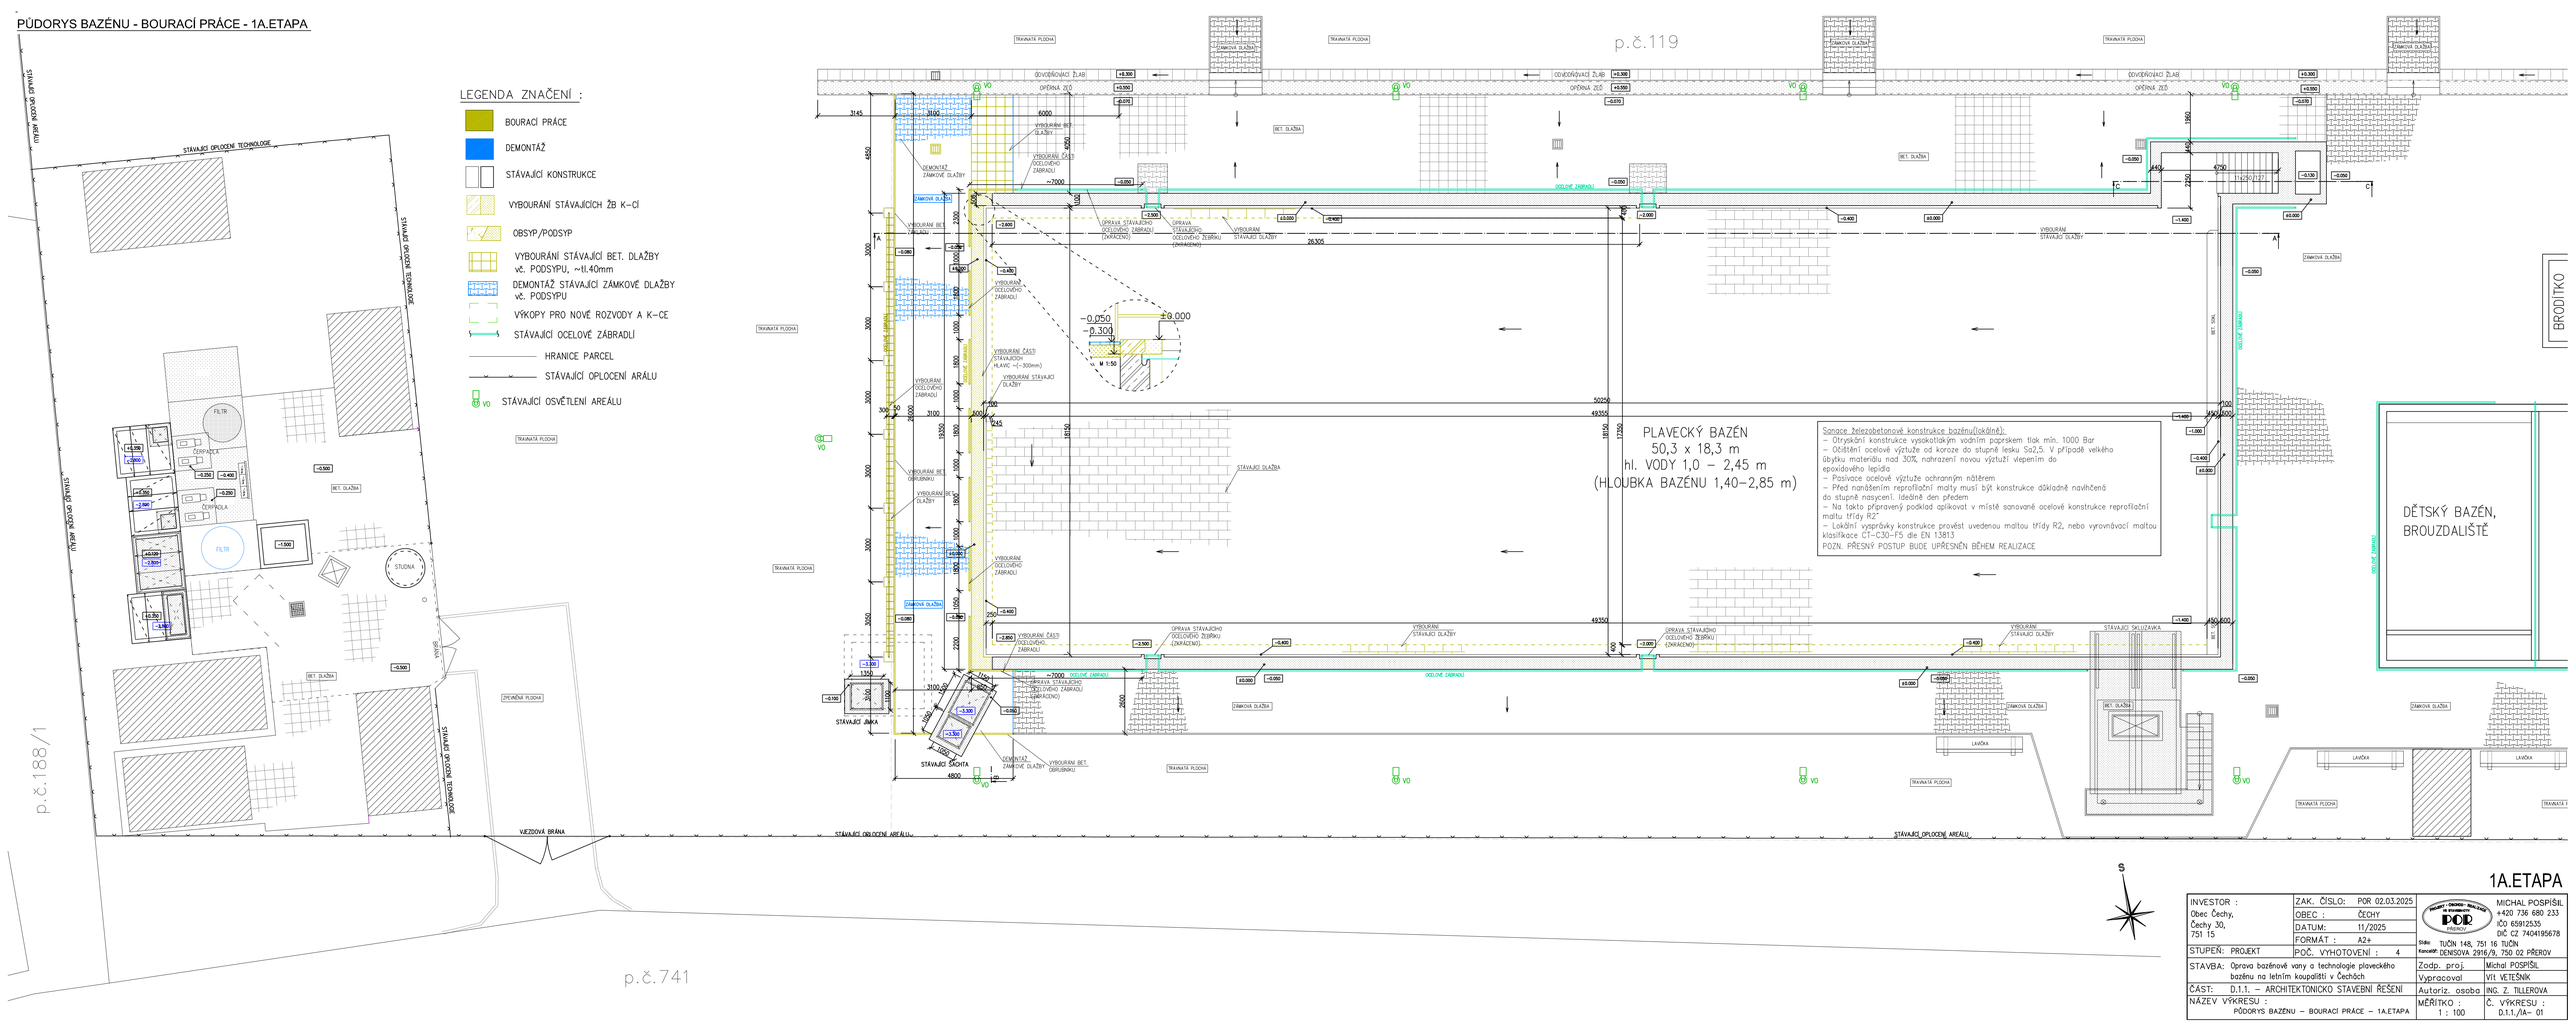

1A.ETAPA

INVESTOR : Obec Čechy, Čechy 30, 751 15	ZAK. ČÍSLO: POR 02.03.2025	MICHAL POSPÍŠIL +420 736 680 233 IČO 65912535 DIČ CZ 7404195678	
	OBEC : ČECHY		
	DATUM: 11/2025		
	FORMÁT : A2+		
STUPEŇ: PROJEKT	POČ. VYHOTOVENÍ : 4	Stáb: TUČÍN 148, 751 16 TUČÍN	
STAVBA: Oprava bazénové vany a technologie plaveckého bazénu na letním kupališti v Čechách		Koncept: DENSOVA 2916/9, 750 02 PŘEROV	
		Zodp. proj.	Michal POSPÍŠIL
		Vypracoval	Vít VEČEŠNÍK
ČÁST: D.1.1. – ARCHITEKTONICKO STAVEBNÍ ŘEŠENÍ		Autoriz. osoba	ING. Z. TILLEROVÁ
NÁZEV VÝKRESU : PŮDORYS BAZÉNU – BOURACÍ PRÁCE – 1A.ETAPA		MĚŘÍTKO : 1 : 100	Č. VÝKRESU : D.1.1./1A– 01