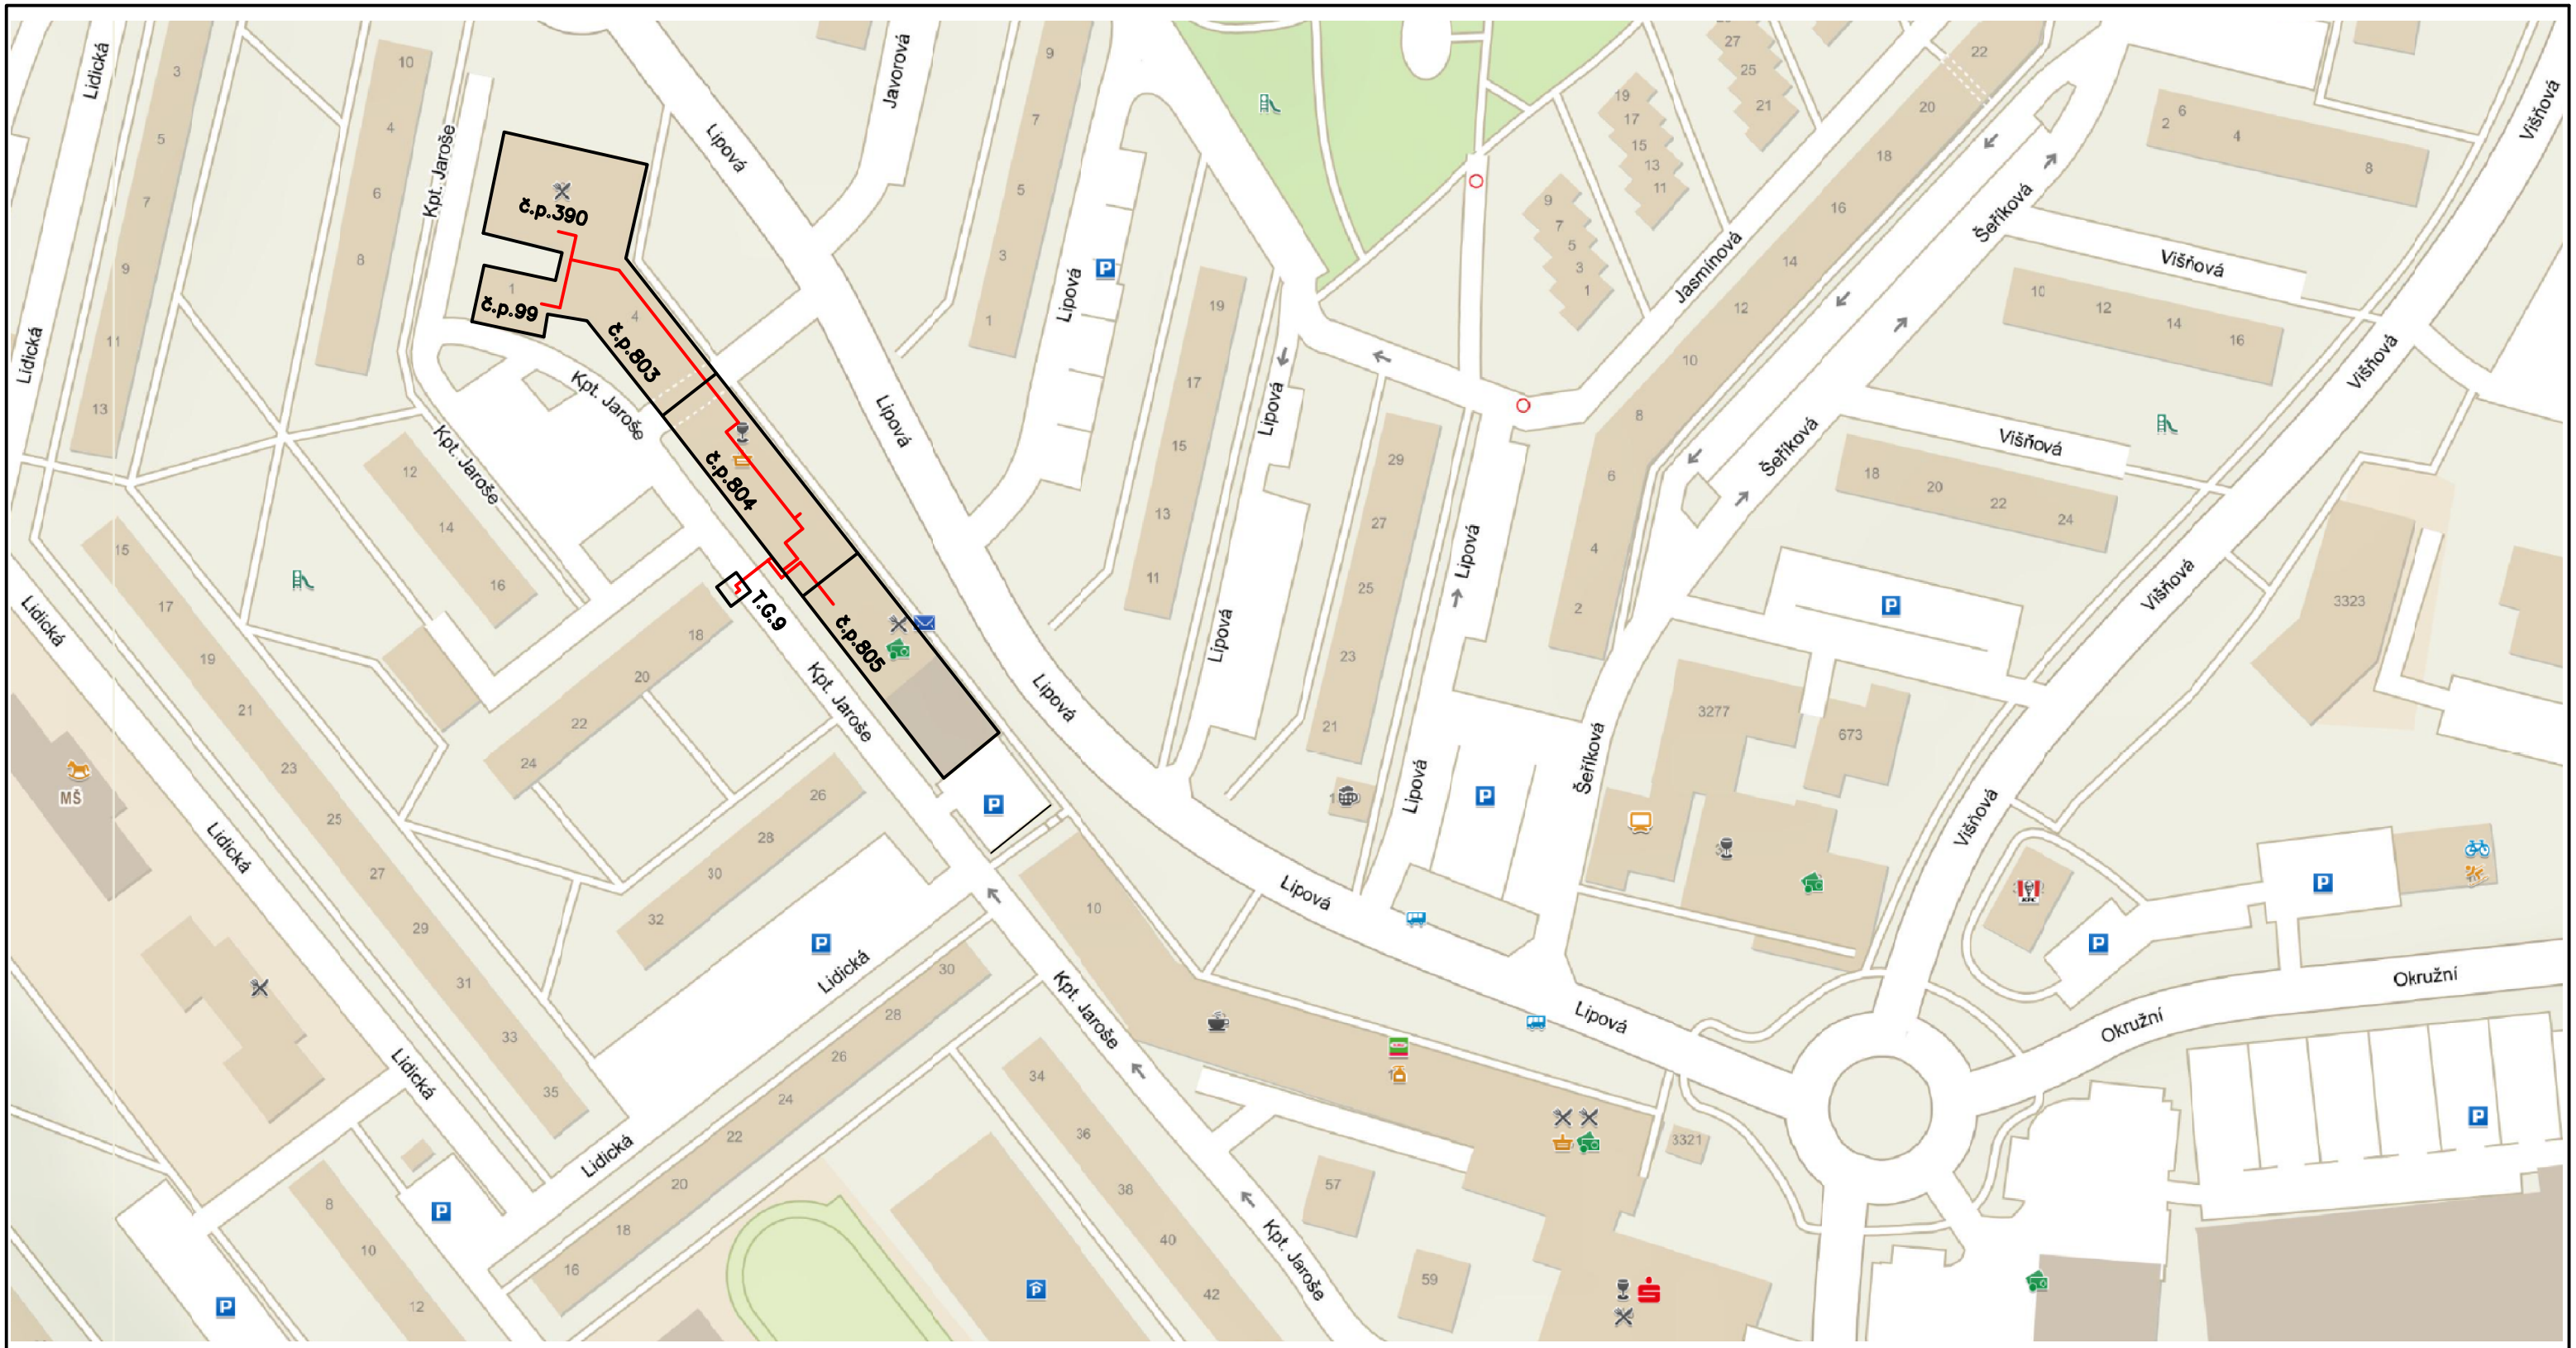

TOPNÁ VODA (ÚT–P, ÚT–Z)

ZODPOVĚDNÝ PROJEKTANT	ING. VÁCLAV REMUTA	
VYPRACOVAL	ING. VÁCLAV REMUTA	
KRAJ: ÚSTECKÝ	OBEC: MOST	
INVESTOR: SEVEROČESKÁ TEPLÁRENSKÁ, a.s., TEPLÁRENSKÁ 2, KOMOŘANY		

AKCE

REKONSTRUKCE TOPNÉHO KANÁLU Z VS 803 – ÚT a TV (KOMPLEX KAHAN)

C. SITUACE

OBSAH VÝKRES

SITUACE ŠIRŠÍCH VZTAHŮ

Ing. VÁCLAV REMUTA
PRŮBĚŽNÁ 3372
434 01 MOST
IČ: 63756617 DIČ: CZ6812161521

FORMÁT: 2A4	DATUM: 10/2020
STUPEŇ: PD PRO PROVÁDĚNÍ STAVBY	
ČÍSLO ZAKÁZKY: 10–2020–520	
MĚŘÍTKO: 1 : 2000	ČÍSLO VÝKRESU: 520.C–A3–01