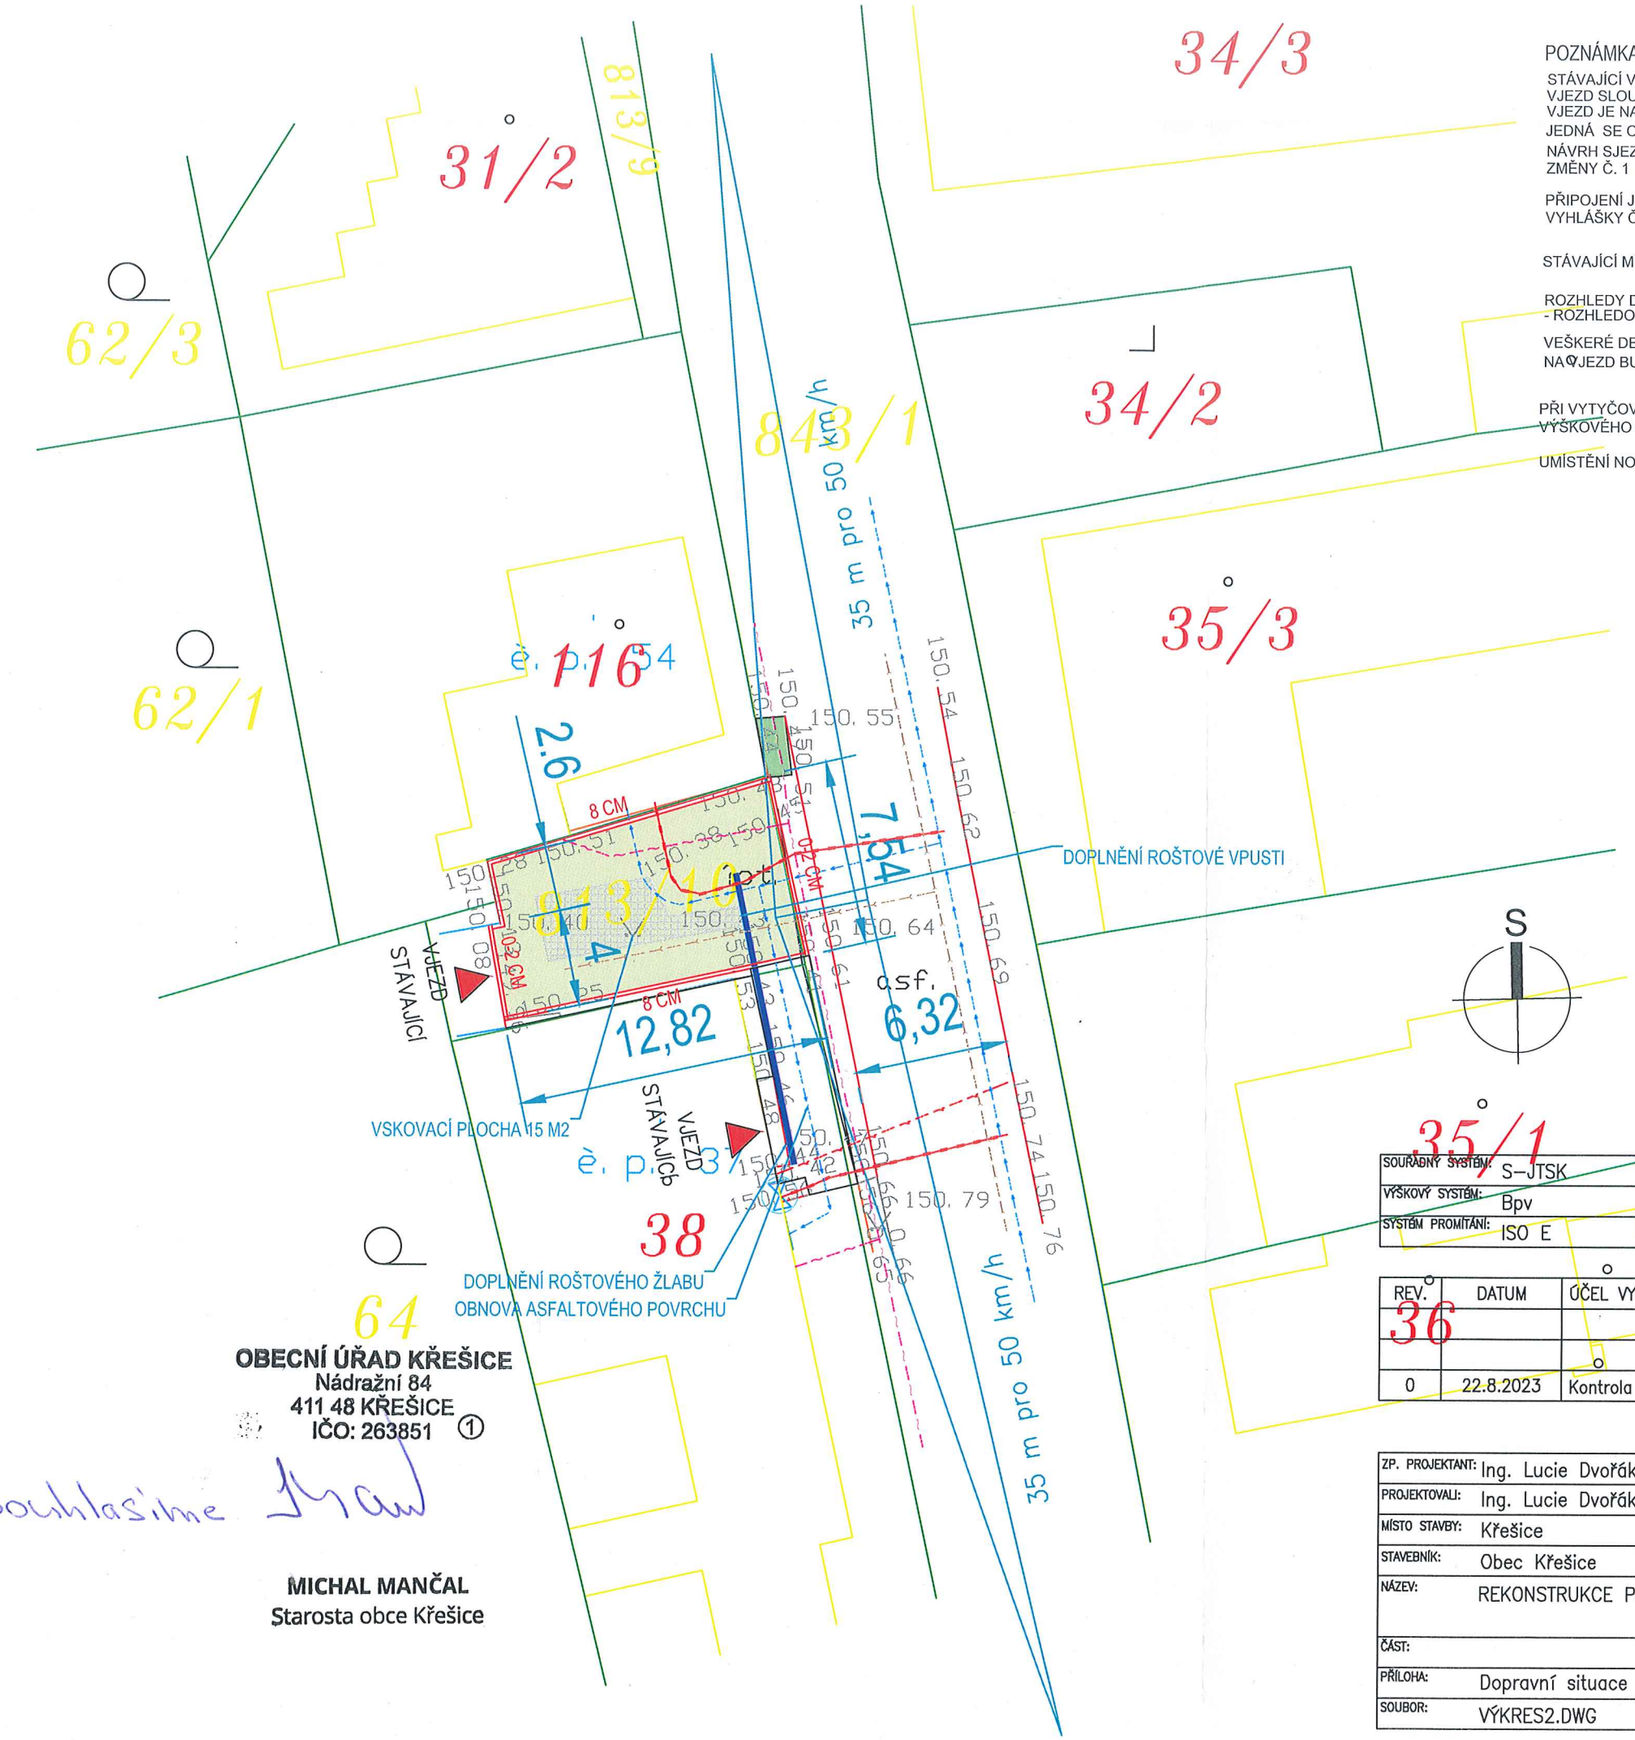


OBECNÍ ÚŘAD KŘEŠICE
Nádražní 84
411 48 KŘEŠICE
IČO: 263851 ①

Souhlasíme

MICHAL MANČAL
Starosta obce Křešice

POZNÁMKA:

STÁVAJÍCÍ VJEZD SLOUŽÍ PRO NAPOJENÍ RD. dOJDE KE ZPEVNĚNÍ PLOCHY ZATRAVŇOVACÍ DLAŽBOU
VJEZD SLOUŽÍ PRO OSOBNÍ VOZIDLA.
VJEZD JE NAPOJEN NA STÁVAJÍCÍ MÍSTNÍ KOMUNIKACI SILNICI II/261.
JEDNÁ SE O MÍSTNÍ KOMUNIKACI FUNKČNÍ SKUPINA S - SBĚRNÁ KOMUNIKACE
NÁVRH SJEZDU VYCHÁZÍ Z ČSN 736110 A ZMĚNY Č. 1, NÁVRH KONSTRUKCE VYCHÁZÍ Z TP 170 A ZMĚNY Č. 1

PŘIPOJENÍ JE V SOULADU SE STÁVAJÍCÍ LEGISLATIVOU (USTANOVENÍ $ 11, $ 12 A $ 13 VYHLÁŠKY Č.104/1997 SB.

STÁVAJÍCÍ MÍSTNÍ KOMUNIKACE JE OBOUSMĚRNÁ, ASFALTOVÝ POVRCH

ROZHLEDY DLE ČSN 736110 A ZMĚNY Č. 1 JSOU PROVEDENY PRO VJEZD DZ = 35 m PRO VN = 50 km/h
- ROZHLEDOVÝ BOD 2 m OD KOMUNIKACE

VEŠKERÉ DEŠŤOVÉ VODY BUDOU LIKVIDOVÁNY NA POZEMKU STAVEBNÍKA
NA VJEZD BUDE Z TOHOTO DŮVODU OSAZEN ŠTĚRBINOVÝ ŽLAB

PŘI VYTYČOVACÍCH PRACECH (PŘED ZAHÁJENÍM STAVBY) BUDE PROVĚŘENA SPRÁVNOST VÝŠKOVÉHO OSAZENÍ STAVBY (ZAJISTÍ ODBORNÉ VEDENÍ STAVBY)

UMÍSTĚNÍ NOVÝCH SÍTÍ A STÁVAJÍCÍCH SÍTÍ JE SOUČÁSTÍ DOKUMENTACE STAVBY RD.

LEGENDA NAVRHOVANÝCH PLOCH:

- ZATRAVŇOVACÍ DLAŽBA
- ZATRAVNĚNÁ PLOCHA
- VSAKOVACÍ PLOCHA
- ŽLAB ROŠTOVÝ S VPUSTÍ
- OBRUBA
- KATASTRÁLNÍ MAPA

LEGENDA SÍTÍ:

Orientační zákres sítí

Neobsahuje zákres všech přípojek

- Kanalizace splašková - SČVK
- Vodovod - SČVK
- Veřejné osvětlení - obce
- Čez Distribuce NN - NADZEMNÍ
- CETIN - sděl. kabely
- GasNet - STI plyn

SOUŘADNÝ SYSTÉM:	S-JTSK
VÝŠKOVÝ SYSTÉM:	Bpv
SYSTÉM PROMÍTÁNÍ:	ISO E

REV.	DATUM	ÚČEL VYDÁNÍ	VYPRACOVAL	KONTROLOVAL	SCHVÁLIL
0	22.8.2023	Kontrola	Ing. T. Dvořák	Ing. Dvořáková	Ing. T. Dvořák

ZP. PROJEKTANT:	Ing. Lucie Dvořáková	ZAKÁZKA Č: 23ZK00167	STUPEŇ PD: DPS
PROJEKTOVALI:	Ing. Lucie Dvořáková	DATUM: 15.8.2023	FORMAT: A3 / MĚŘÍTKO: 1:250
MÍSTO STAVBY:	Křešice		
STAVEBNÍK:	Obec Křešice		
NÁZEV:	REKONSTRUKCE PLOCH V NUČNICÍCH		
ČÁST:			DOKUMENT ČÍSLO: 23ZK00167-01-DW-2
PŘÍLOHA:	Dopravní situace		
SOUBOR:	VÝKRES2.DWG		LIST/LISTŮ: 2/3