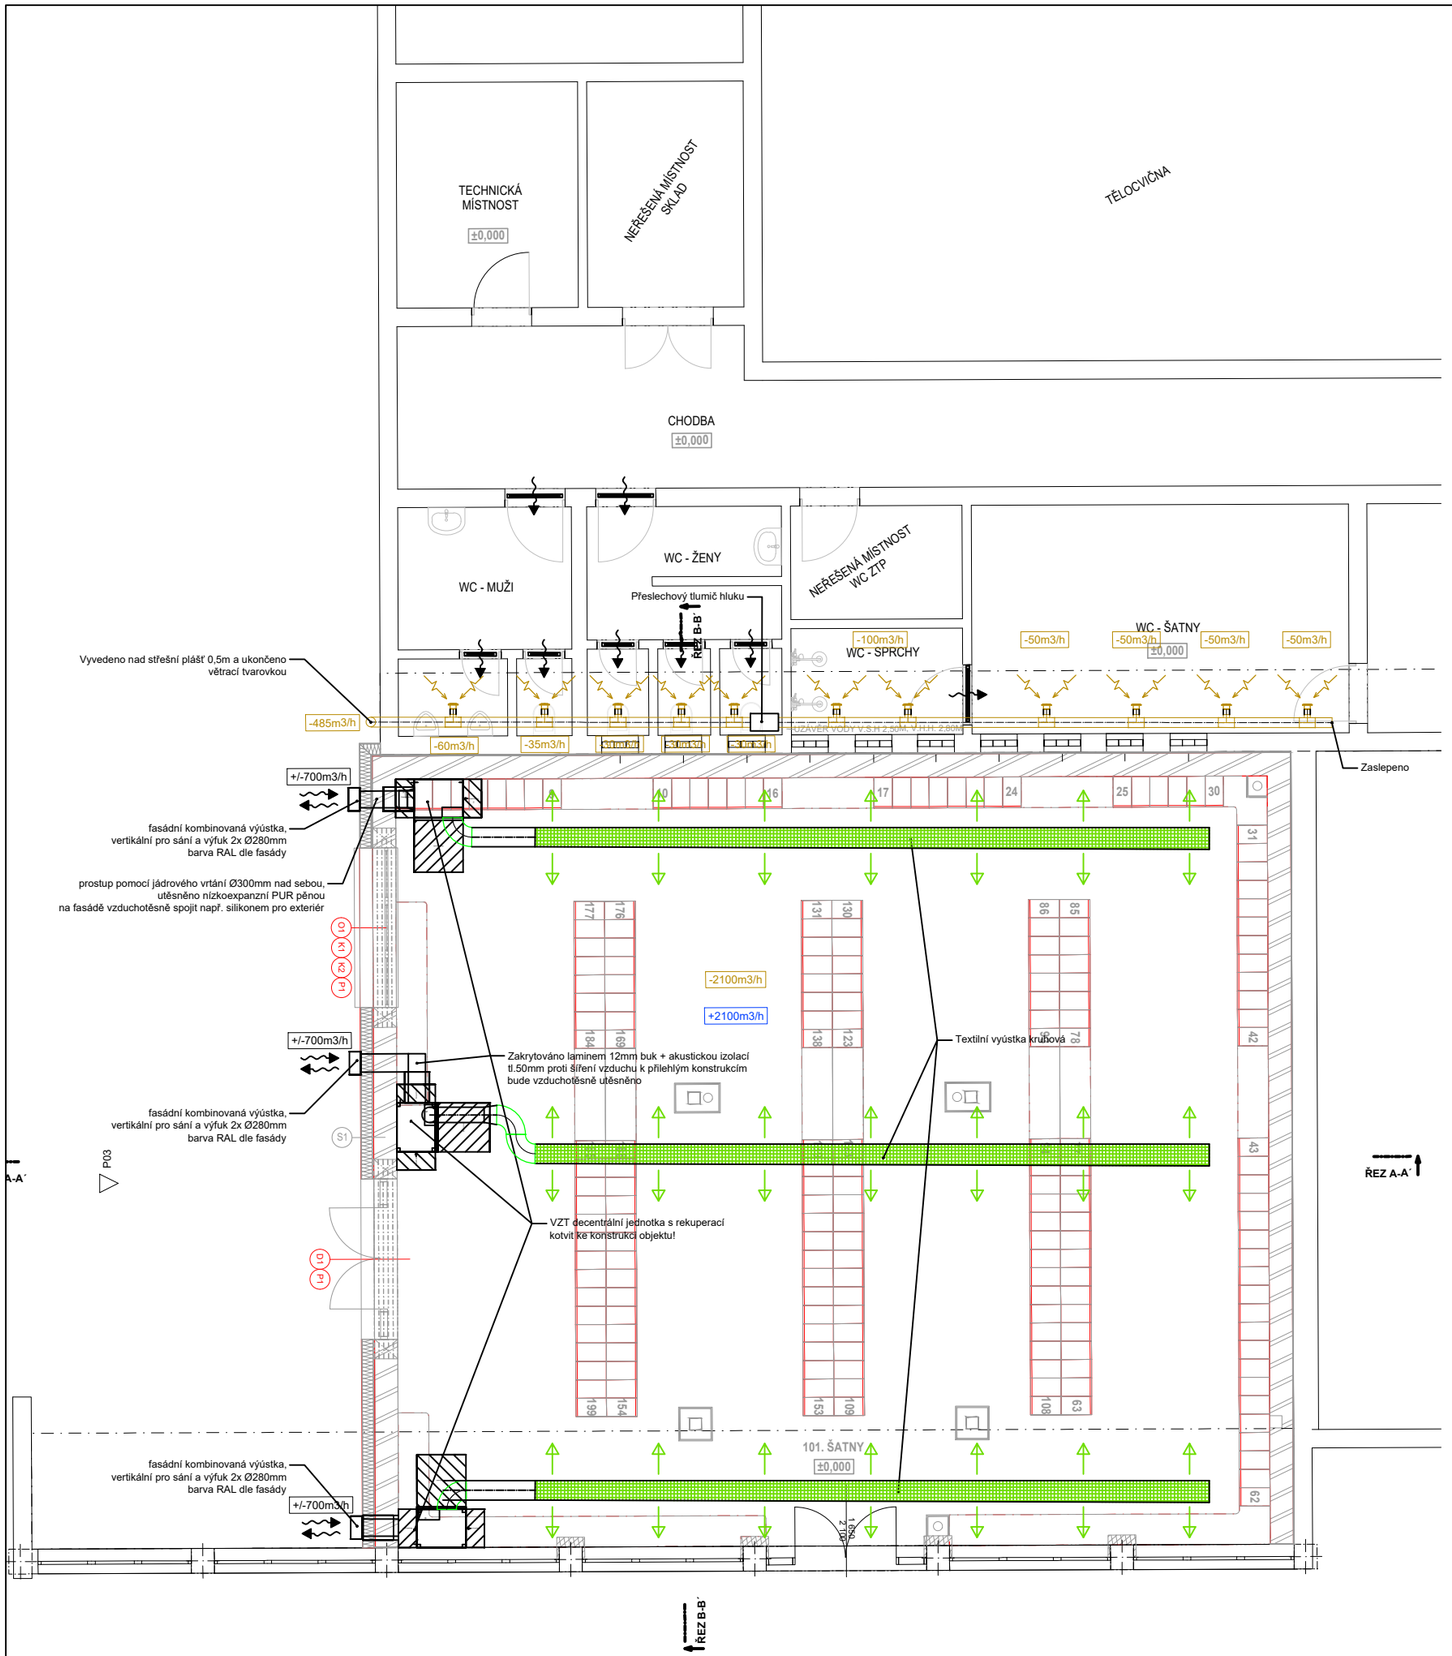

Legenda

Přívodní / Odvodní	vyústka stropní
	Nástěnný ventilátor
	Volný prostup vzduchu podříznutí dveří
	Regulační klapka
	Zpětná klapka
	Přiváděný vzduch
	Odváděný vzduch
	Venkovní vzduch
	Odpadní vzduch
CO_2	Detektor oxidu uhličitého

Poznámka:
- Případné typy výústek
  -- pro stropní výústky
  --- Neviditelné ventily Ergovent

Veškeré potrubí bude provedeno jako kovové SPIRO potrubí pokud není uvedeno jinak.

AKCE

Projektová dokumentace na „ Přístavbu šaten ZŠ a MŠ Braňany "

K.Ú. A DOTČENÉ POZEMKY

K.Ú. BRAŇANY (609905), P.Č. 687/1

INVESTOR

Obec Braňany
Bílinská 76
435 22 Braňany

GENERÁLNÍ PROJEKTANT

ISONOE INVEST a.s.
HOLUŠICKÁ 2221/3
148 00 PRAHA 4
CHODOV
IČO: 28972589

PROJEKTANT ČÁSTI

ISONOE INVEST a.s.,
HOLUŠICKÁ 2221/3, 148 00
PRAHA 4 - CHODOV

VEDOUCÍ TÝMU
JAN TOMAN

ZÁSTUPCE VEDOUCÍHO TÝMU
ZDENĚK CHUCHEL

ZODPOVĚDNÁ OSOBA
JAKUB VRBA

ZPRACOVATEL
MILAN TOMS

ZPRACOVATEL
TOMÁŠ PICH

OTISK AUTORIZAČNÍHO RAZÍTKA A PODPIS

Ing. JAKUB VRBA – Autorizovaný technik pro techniku prostředí staveb, specializace vytápění a vzduchotechnika – ČKAIT - 1007209

DATUM
10/2025

ČÍSLO ZAKÁZKY
R275

STUPEŇ PD
DPZ

REVIZE

ČÁST PROJEKTOVÉ DOKUMENTACE
D.1.1 - VZT VZDUCHOTECHNIKA

JMÉNO VÝKRESU
Vzduchotechnika šatny - půdorys

ČÍSLO VÝKRESU
D.1.1.2

ČÍSLO PARÉ

FORMÁT VÝKRESU
297 x 420

MĚŘÍTKO
1:100