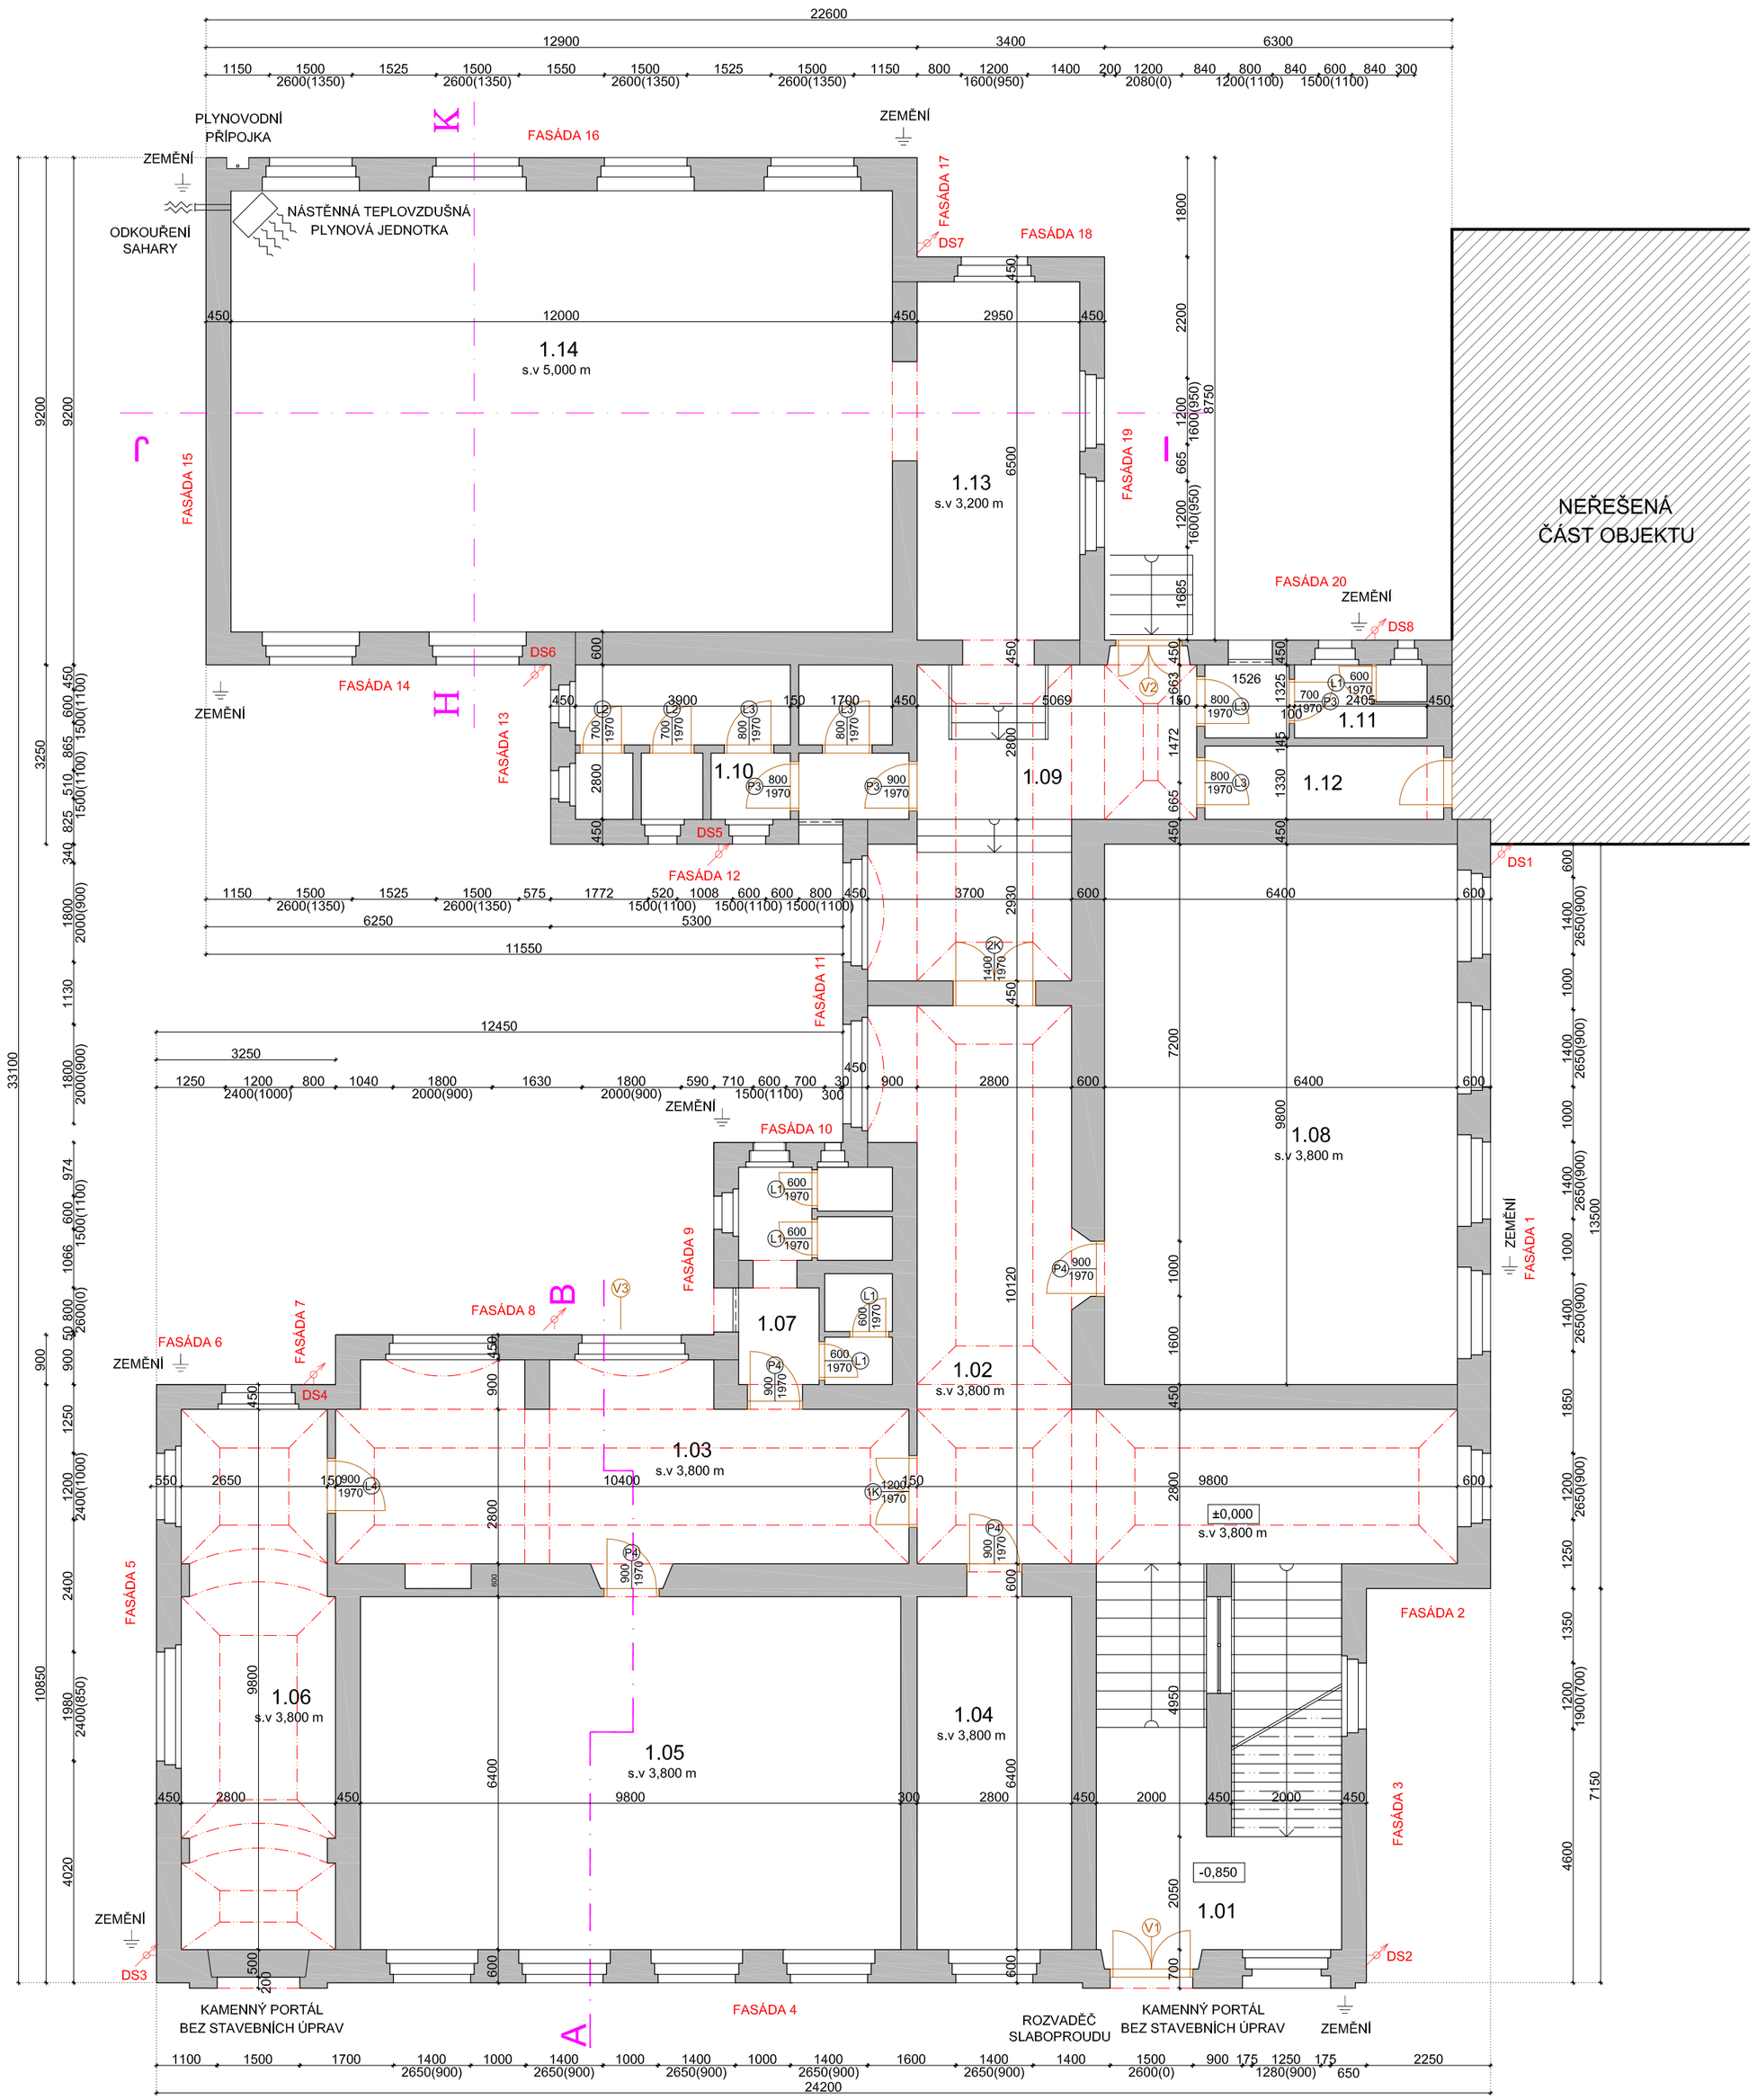

LEGENDA MÍSTNOSTÍ 1.NP

Č. MÍSTNOSTI	NÁZEV / DOPLŇUJÍCÍ ÚDAJ	PLOCHA PODLAHY (m²)	VÝŠKA STROPU (m)	OBJEM MÍSTNOSTI (m³)	OZNAČENÍ PODLAHY / DRUH PODLAHY	POVRCH STĚN / DRUH OBKLADU	SOKL / V. OBKLADU (m²)	POVRCH STROPU / DRUH PODHLEDU
1.01	VSTUPNÍ CHODBA	29,54	3,80	112,25				
1.02	CHODBA	51,15	3,80	194,37				
1.03	CHODBA	35,61	3,80	135,32				
1.04	ŘEDITELNA	17,92	3,80	68,10				
1.05	TŘÍDA	62,72	3,80	238,34				
1.06	KABINET	26,70	3,80	101,46				
1.07	WC DÍVKY	10,29	3,80	39,10				
1.08	TŘÍDA	62,72	3,80	238,34				
1.09	CHODBA	25,13	3,80	95,49				
1.10	WC CHLAPCI	15,48	3,80	58,82				
1.11	SPRCHA	5,24	3,80	19,91				
1.12	SPOJOVACÍ CHODBA	5,75	3,80	21,85				
1.13	NÁŘAĎOVNA	19,17	3,80	72,85				
1.14	TĚLOCVIČNA	96,00	5,00	480,00				

UŽITNÁ PLOCHA PODLAŽÍ (m²)	463,42
ZASTAVĚNÁ PLOCHA OBJEKTU (m²)	578,20
CELKOVÝ OBJEM VNITŘNÍCH PROSTOR (m3)	1876,20

LEGENDA

STÁVAJÍCÍ CIHELNÉ ZDIVO

NEŘEŠENÁ ČÁST OBJEKTU

ZEMĚNÍ — ZEMNÍCÍ SOUSTAVA

DS2 — DEŠŤOVÝ SVOD (CELKEM 8 ks.)

S V Z J

Zodpovědný projektant: Ing. Jaromír Matějíček	Vypracoval: Josef Bouma	Ing. Jaromír Matějíček, IČ 89208690, Růžová 220, 407 14 Děčín; Okružní 14, 405 02 Děčín; t.: +420412517295, mr.: +420724056886, e.: matejicek @nordarch.cz, w:www.nordarch.cz
Investor: Obec Křešice, Nádražní 84, 411 48 Křešice		Formát: 6xA4
Místo: st.p.č. 158 k.ú. Křešice u Litoměřic		Datum: 08/2015
Stavba: **ZATEPLENÍ FASÁDY ZÁKLADNÍ ŠKOLY V KŘEŠICÍCH**		Měřítko: 1:100
		Stupeň: STAVEBNÍ POVOLENÍ
Část: **ARCHITEKTONICKO STAVEBNÍ**		C.pare.: Zak. č.: **148/2015**
Výkres: **PŮDORYS 1.NP STÁVAJÍCÍ STAV**		Část PD: **D.1.1** Č.v.: **1**