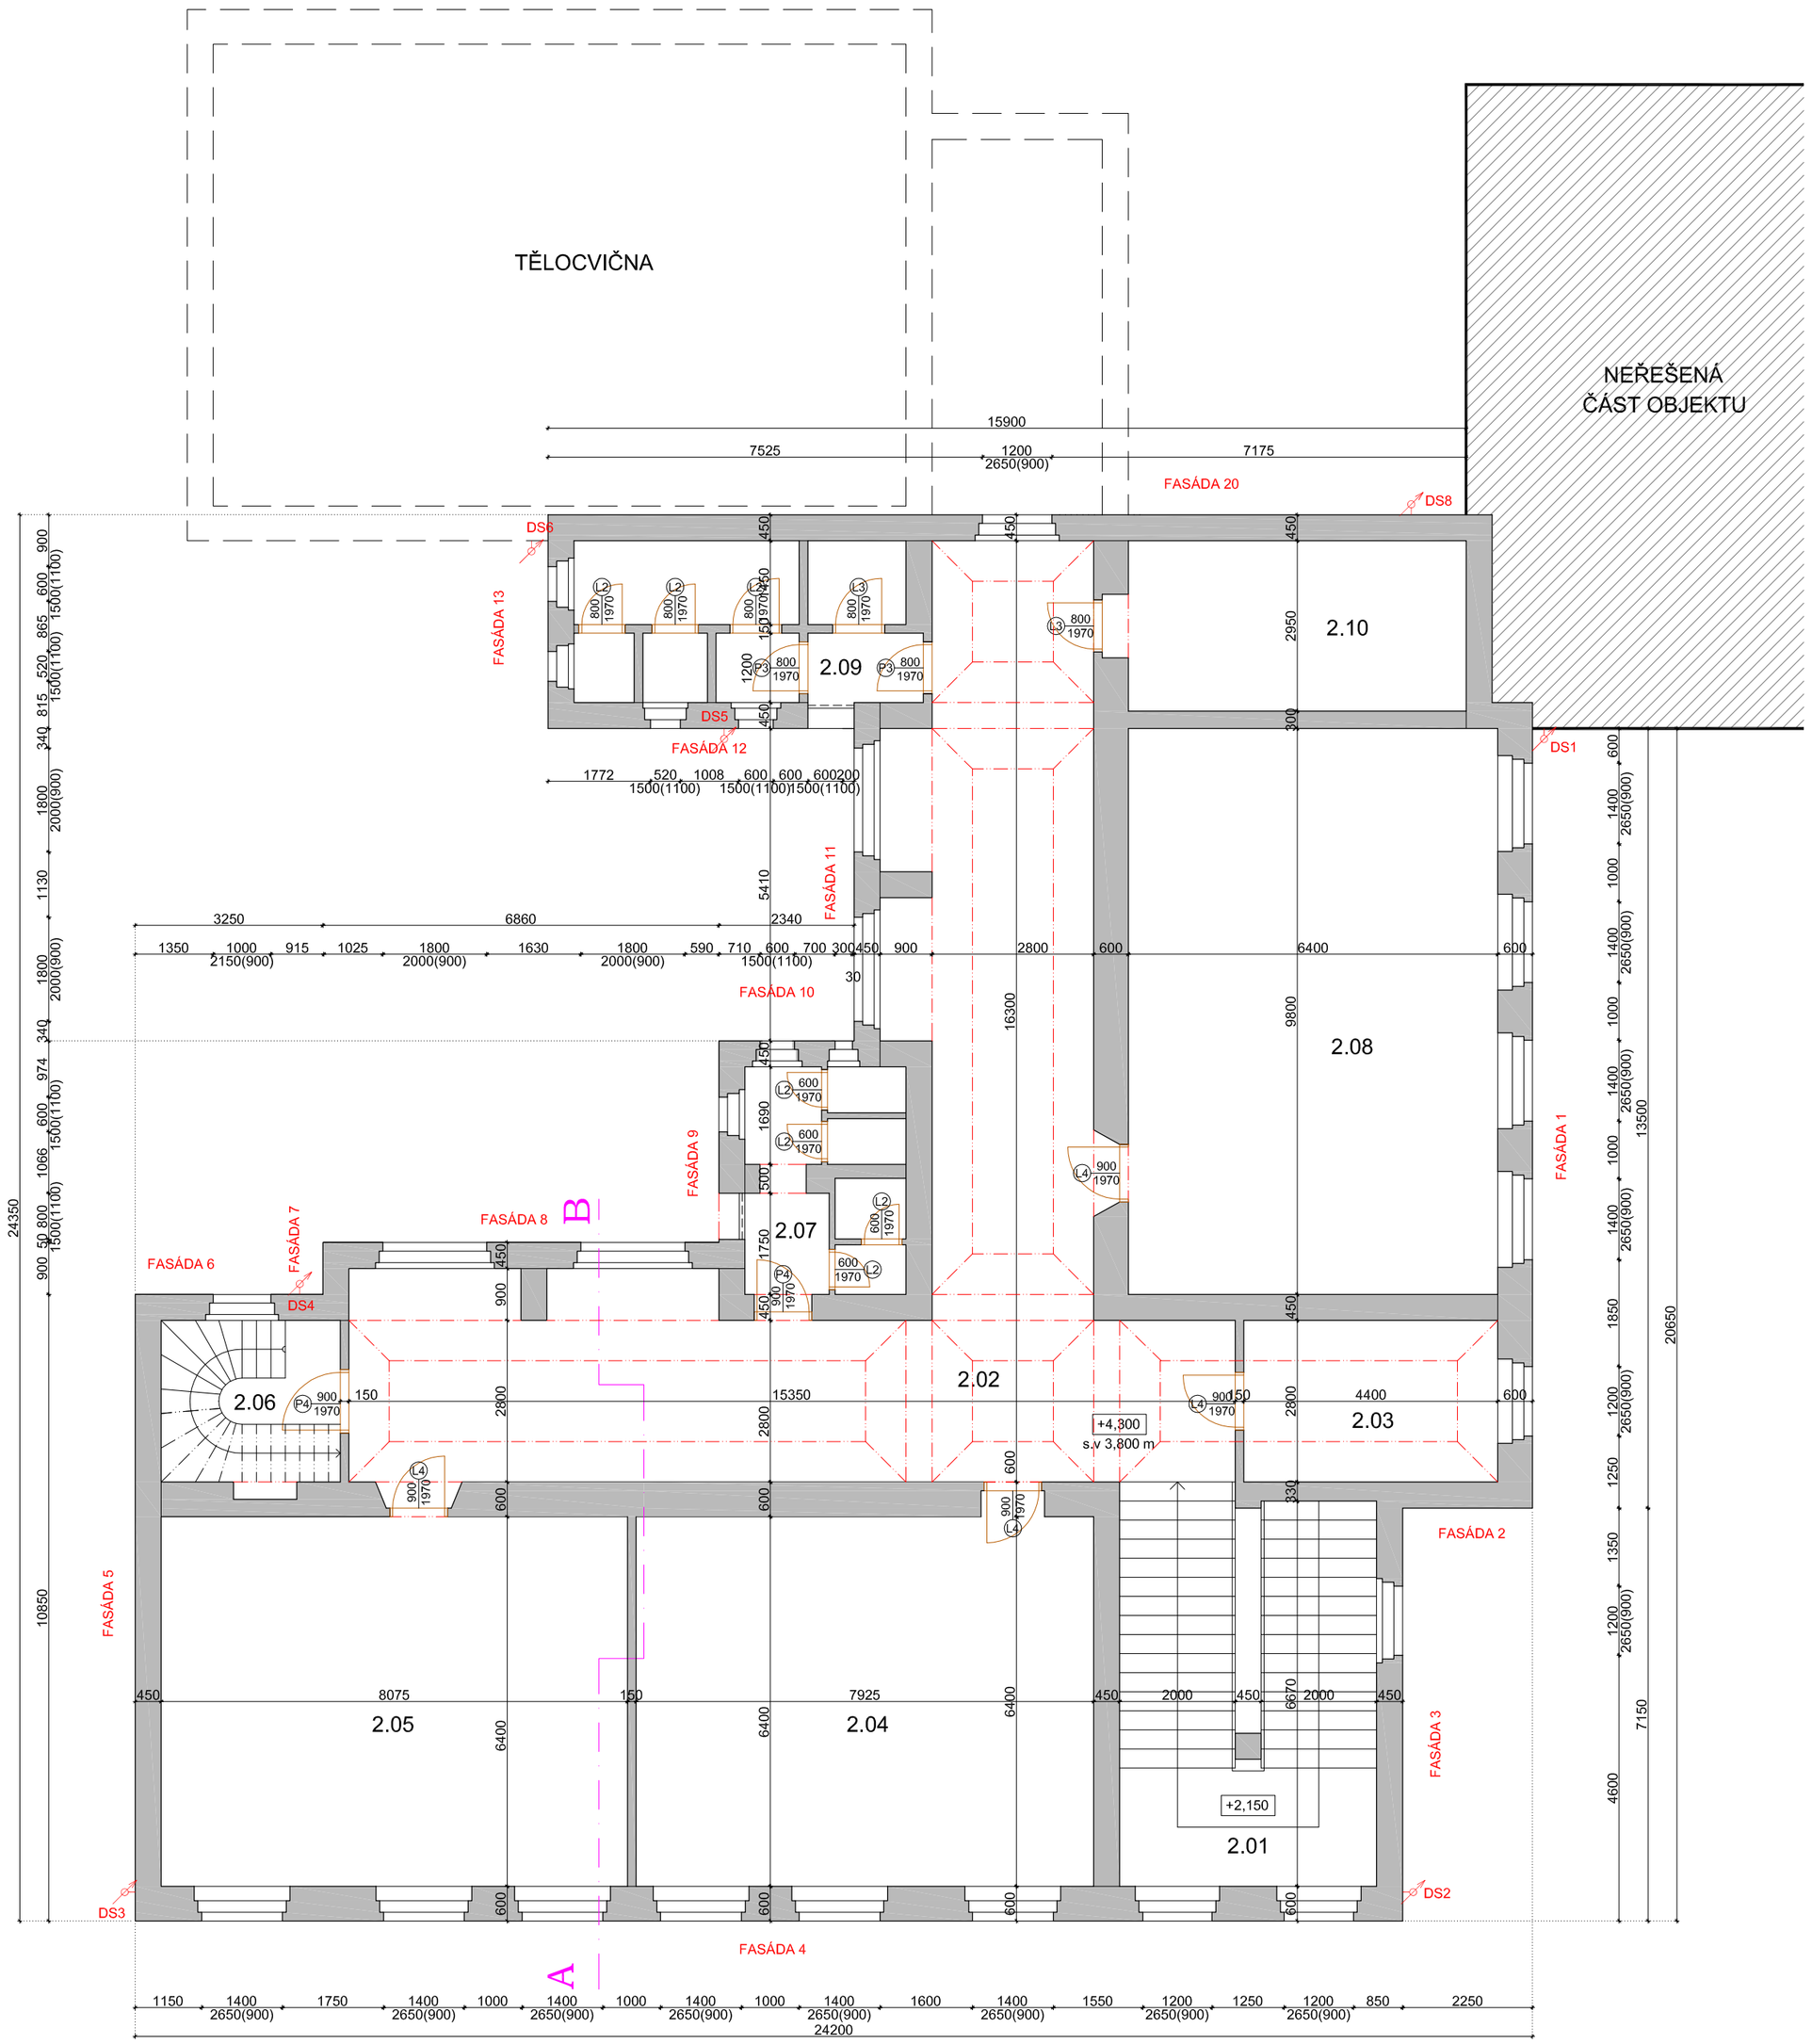

LEGENDA MÍSTNOSTÍ 2.NP

Č. MÍSTNOSTI	NÁZEV / DOPLŇUJÍCÍ ÚDAJ	PLOCHA PODLAHY (m²)	VÝŠKA STROPU (m)	OBJEM MÍSTNOSTI (m³)	OZNAČENÍ PODLAHY / DRUH PODLAHY	POVRCH STĚN / DRUH OBKLADU	SOKL / V. OBKLADU (m²)	POVRCH STROPU / DRUH PODHLEDU
2.01	SCHODIŠTĚ	28,33	3,80	107,65				
2.02	CHODBA	90,60	3,80	344,28				
2.03	SBOROVNA	12,32	3,80	46,82				
2.04	TŘÍDA	50,72	3,80	192,74				
2.05	TŘÍDA	51,68	3,80	196,38				
2.06	SCHODIŠTĚ NA PŮDU	8,68	3,80	32,98				
2.07	WC DÍVKY	10,01	3,80	38,04				
2.08	TŘÍDA	62,72	3,80	238,34				
2.09	WC CHLAPCI	15,48	3,80	58,82				
2.10	KABINET	17,25	3,80	65,55				

UŽITNÁ PLOCHA PODLAŽÍ (m²)	347,79
ZASTAVĚNÁ PLOCHA OBJEKTU (m²)	578,20
CELKOVÝ OBJEM VNITŘNÍCH PROSTOR (m3)	1321,60

LEGENDA

STÁVAJÍCÍ CIHELNÉ ZDIVO

NEŘEŠENÁ ČÁST OBJEKTU

ZEMĚNÍ — ZEMNÍCÍ SOUSTAVA

DS2 — DEŠŤOVÝ SVOD (CELKEM 8 ks.)

S V Z J

Zodpovědný projektant: Ing. Jaromír Matějíček	Vypracoval: Josef Bouma	Ing. Jaromír Matějíček, IČ: 69296886, DIČ: CZ6802294xx, Růžová 220, 407 14 Děčín; Okružní/kovská 14, 405 02 Děčín; t: +420412511295, mo: +420724556686, e: matejicek @nordarch.cz, w:www.nordarch.cz
Investor: Obec Křešice, Nádražní 84, 411 48 Křešice		Formát: 2xA4
Místo: st.p.č. 158 k.ú. Křešice u Litoměřic		Datum: 08/2015
Stavba: **ZATEPLENÍ FASÁDY ZÁKLADNÍ ŠKOLY V KŘEŠICÍCH**		Měřítko: 1:100
		Stupeň: STAVEBNÍ POVOLENÍ
Část: **ARCHITEKTONICKO STAVEBNÍ**		Č.pare.: Zak. č.: **148/2015**
Výkres: **PŮDORYS 2.NP STÁVAJÍCÍ STAV**		Část PD: **D.1.1** Č.v.: **2**