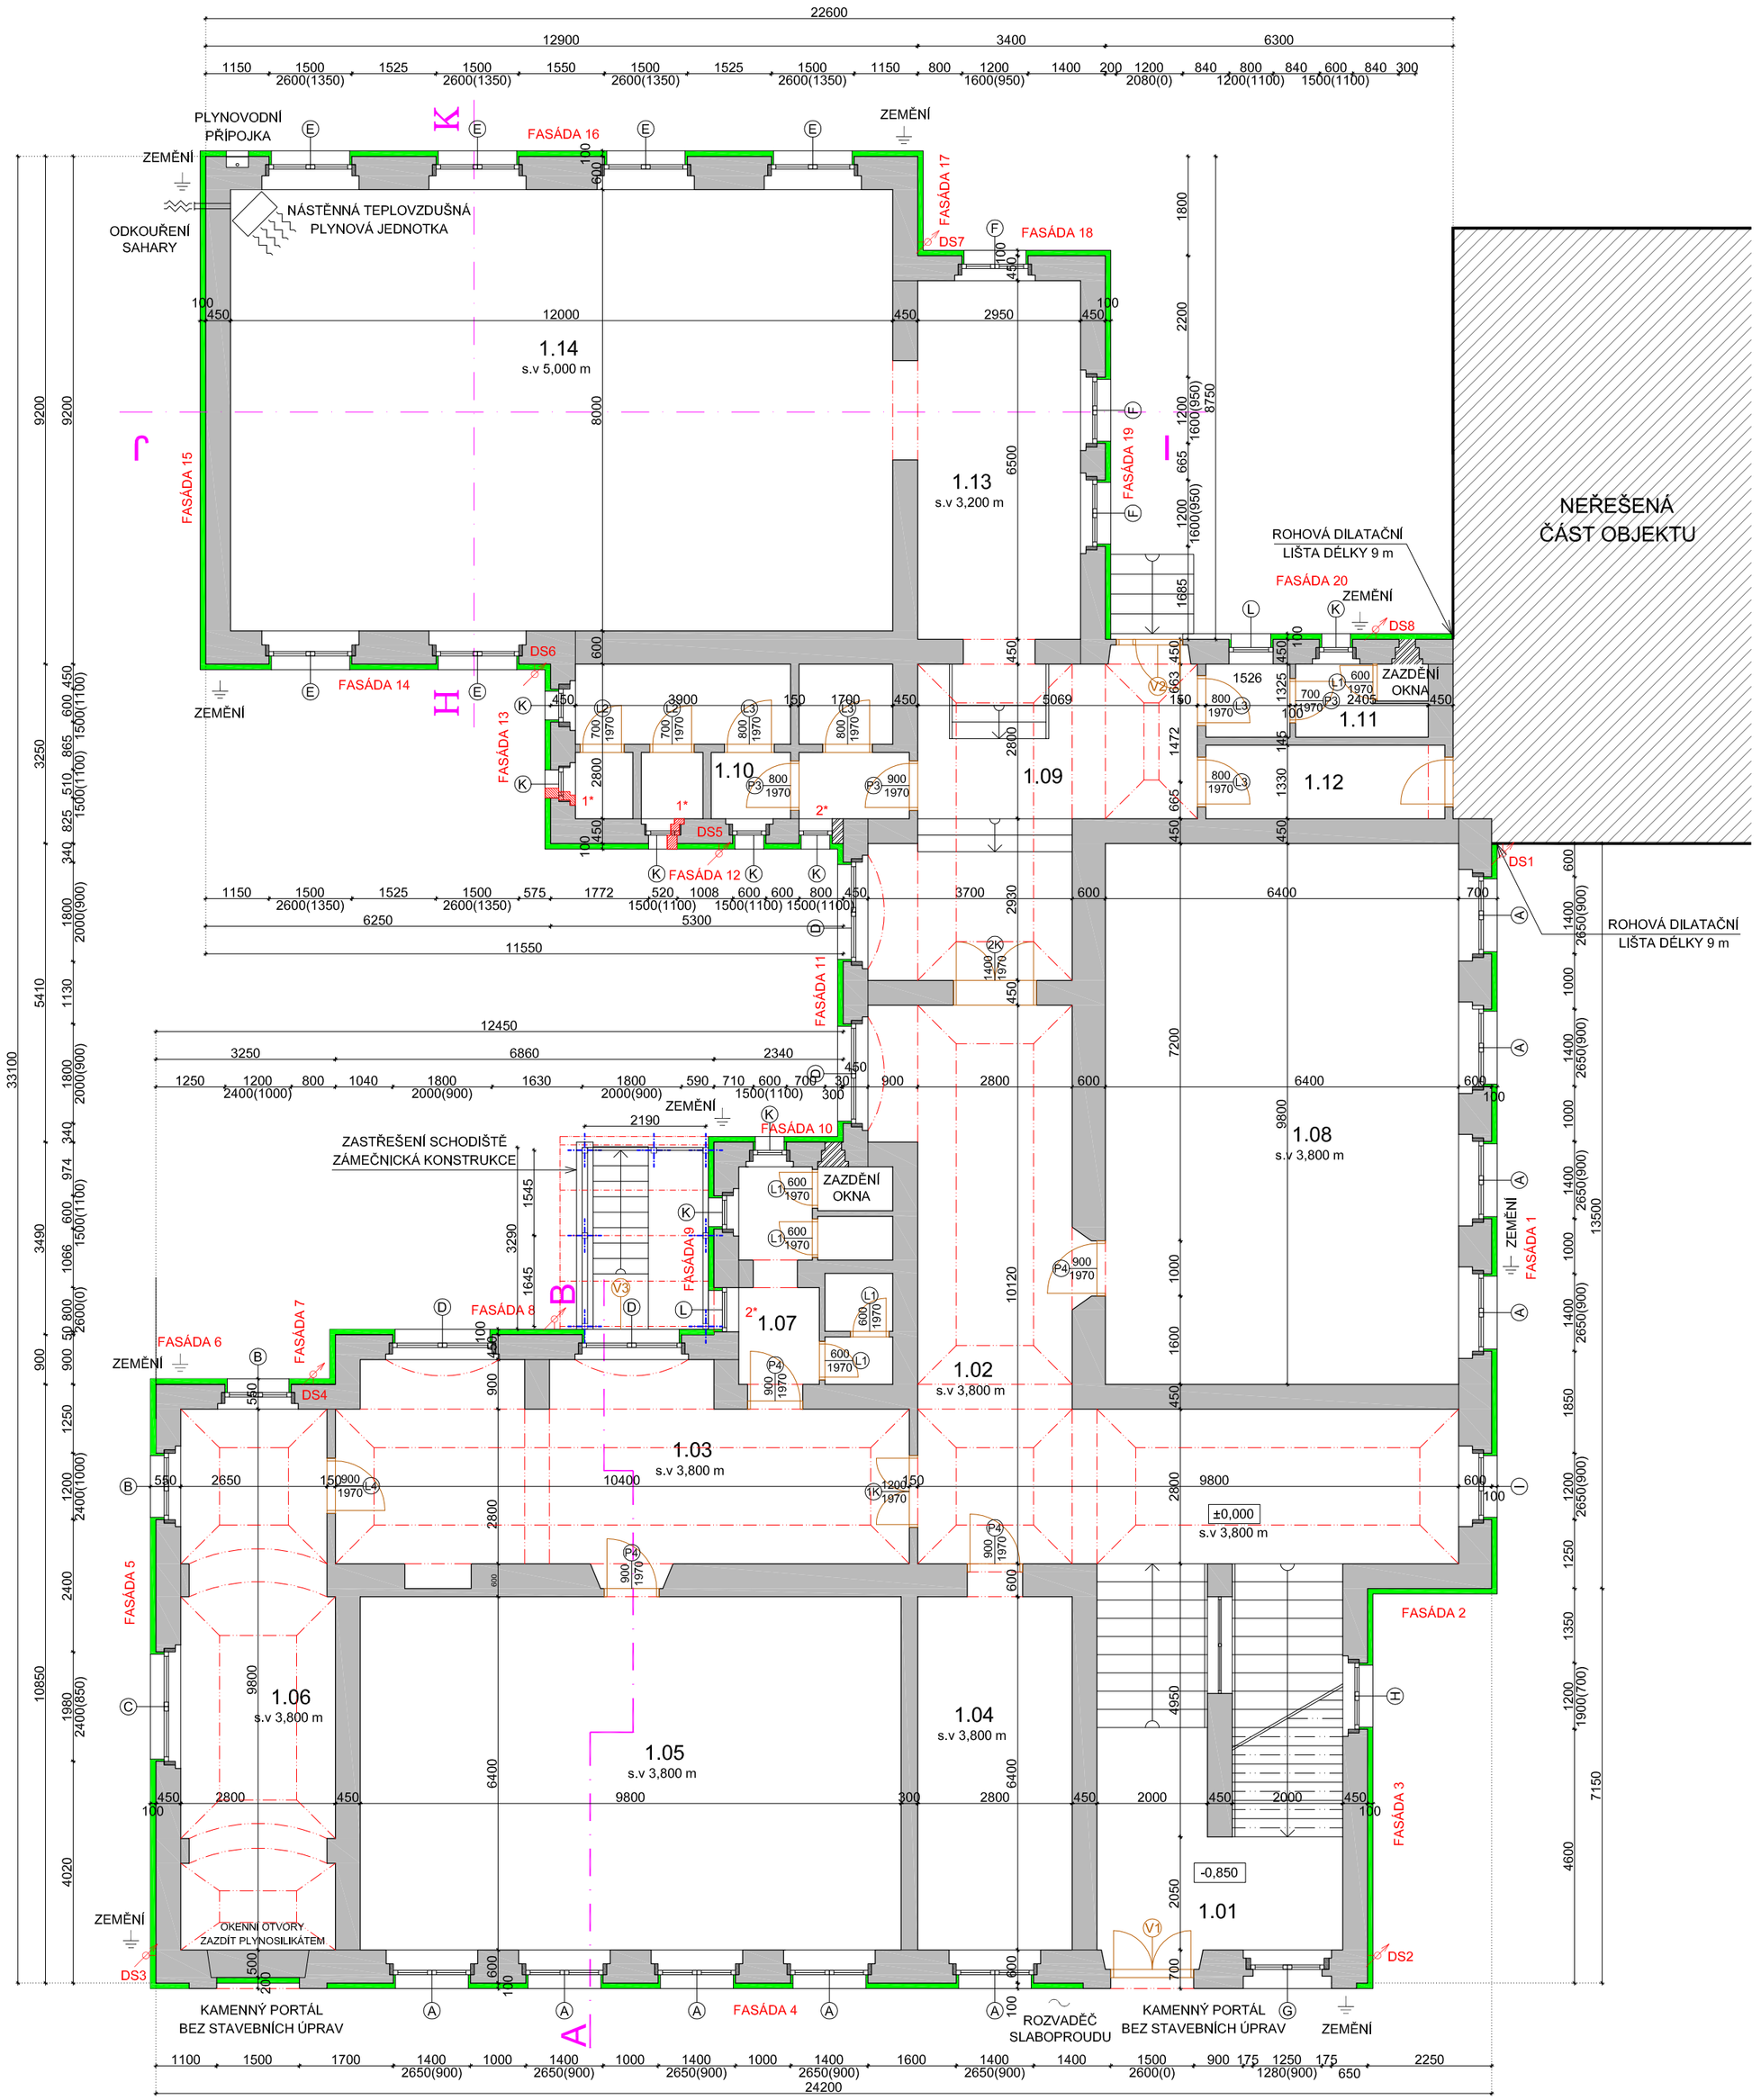

LEGENDA MÍSTNOSTÍ 1.NP

Č. MÍSTNOSTI	NÁZEV / DOPLŇUJÍCÍ ÚDAJ	PLOCHA PODLAHY (m²)	VÝŠKA STROPU (m)	OBJEM MÍSTNOSTI (m³)	OZNAČENÍ PODLAHY / DRUH PODLAHY	POVRCH STĚN / DRUH OBKLADU	SOKL / V. OBKLADU (m²)	POVRCH STROPU / DRUH PODHLEDU
1.01	VSTUPNÍ CHODBA	29,54	3,80	112,25				
1.02	CHODBA	51,15	3,80	194,37				
1.03	CHODBA	35,61	3,80	135,32				
1.04	ŘEDITELNA	17,92	3,80	68,10				
1.05	TŘÍDA	62,72	3,80	238,34				
1.06	KABINET	26,70	3,80	101,46				
1.07	WC DÍVKY	10,29	3,80	39,10				
1.08	TŘÍDA	62,72	3,80	238,34				
1.09	CHODBA	25,13	3,80	95,49				
1.10	WC CHLAPCI	15,48	3,80	58,82				
1.11	SPRCHA	5,24	3,80	19,91				
1.12	SPOJOVACÍ CHODBA	5,75	3,80	21,85				
1.13	NÁŘADOVNA	19,17	3,80	72,85				
1.14	TĚLOCVIČNA	96,00	5,00	480,00				

UŽITNÁ PLOCHA PODLAŽÍ (m²)	463,42
ZASTAVĚNÁ PLOCHA OBJEKTU (m²)	578,20
CELKOVÝ OBJEM VNITŘNÍCH PROSTOR (m3)	1876,20

LEGENDA

- STÁVAJÍCÍ CIHELNÉ ZDIVO
- NEŘEŠENÁ ČÁST OBJEKTU
- PLYNOSILIKÁTOVÉ DOZDÍVKY OKEN
- TEPELNÁ IZOLACE tl. 100 mm
- 1* BOURACÍ PRÁCE, NAHRAZENÍ PŘEKLADU
- ZEMĚNÍ ÚPRAVA HROMOSVODU (CELKEM 9 ks.)
- DS2 VÝMĚNA DEŠŤOVÝCH SVODŮ (CELKEM 8 ks.)
- 2* VYBOURÁNÍ LUXFER, DOZDĚNÍ PARAPETU PLYNOSILIKÁTEM

S V Z J

NEJEDNÁ SE O PROVÁDĚCÍ DOKUMENTACI

Zodpovědný projektant: Ing. Jaromír Matějíček	Vypracoval: Josef Bouma	Ing. Jaromír Matějíček, IČ: 69236805, Rožová 220, 407 14 Děčín; Oldřichovská 14, 405 02 Děčín; t.: +420412517295, m.: +420724556666, e.: matejicek @nordarch.cz, w.:www.nordarch.cz
Investor: Obec Křešice, Nádražní 84, 411 48 Křešice		Formát: 6xA4
Místo: st.p.č. 158 k.ú. Křešice u Litoměřic		Datum: 08/2015
Stavba: **ZATEPLENÍ FASÁDY ZÁKLADNÍ ŠKOLY V KŘEŠICÍCH**		Měřítko: 1:100
		Stupeň: STAVEBNÍ POVOLENÍ
Část: **ARCHITEKTONICKO STAVEBNÍ**		Č.pare.: Zak. č.: **148/2015**
Výkres: **PŮDORYS 1.NP NAVRHOVANÝ STAV**		Část PD: **D.1.1**
		Č.v.: **3**