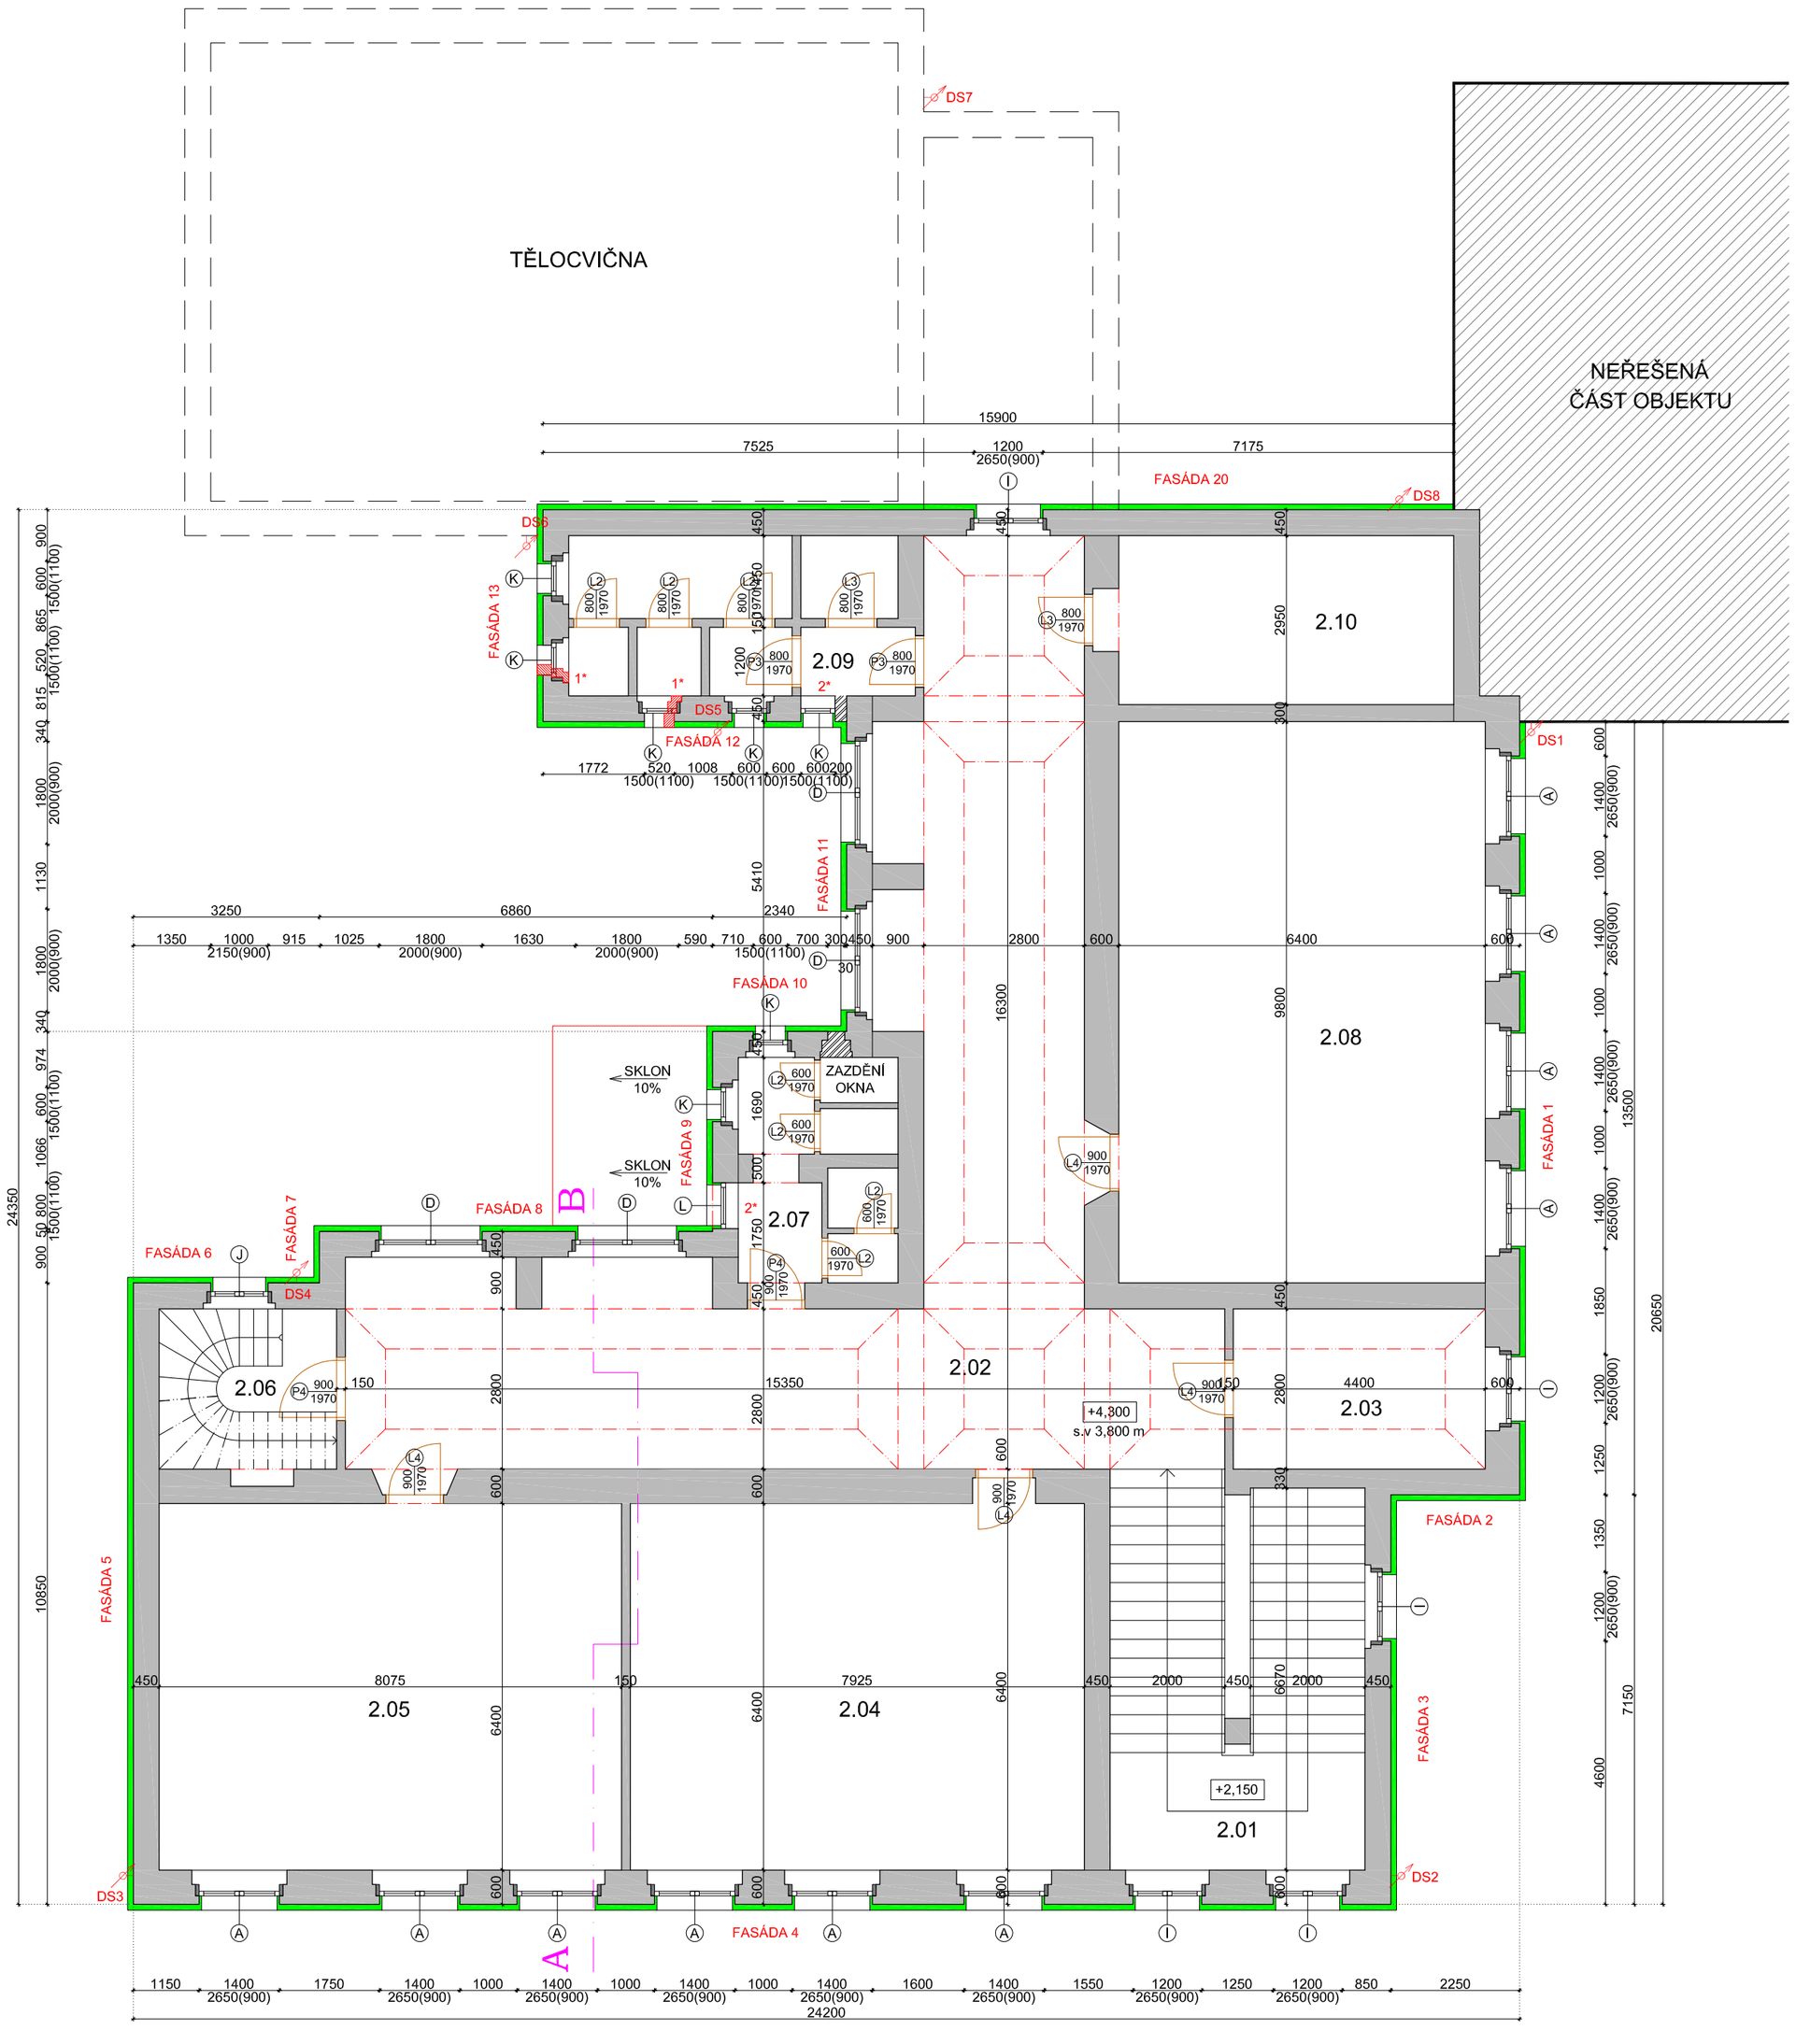

LEGENDA MÍSTNOSTÍ 2.NP

Č. MÍSTNOSTI	NÁZEV / DOPLŇUJÍCÍ ÚDAJ	PLOCHA PODLAHY (m²)	VÝŠKA STROPU (m)	OBJEM MÍSTNOSTI (m³)	OZNAČENÍ PODLAHY / DRUH PODLAHY	POVRCH STĚN / DRUH OBKLADU	SOKL / V. OBKLADU (m²)	POVRCH STROPU / DRUH PODHLEDU
2.01	SCHODIŠTĚ	28,33	3,80	107,65				
2.02	CHODBA	90,60	3,80	344,28				
2.03	SBOROVNA	12,32	3,80	46,82				
2.04	TŘÍDA	50,72	3,80	192,74				
2.05	TŘÍDA	51,68	3,80	196,38				
2.06	SCHODIŠTĚ NA PŮDU	8,68	3,80	32,98				
2.07	WC DÍVKY	10,01	3,80	38,04				
2.08	TŘÍDA	62,72	3,80	238,34				
2.09	WC CHLAPCI	15,48	3,80	58,82				
2.10	KABINET	17,25	3,80	65,55				

UŽITNÁ PLOCHA PODLAŽÍ (m²)	347,79
ZASTAVĚNÁ PLOCHA OBJEKTU (m²)	578,20
CELKOVÝ OBJEM VNITŘNÍCH PROSTOR (m3)	1321,60

LEGENDA

- STÁVAJÍCÍ CIHELNÉ ZDIVO
- NEŘEŠENÁ ČÁST OBJEKTU
- PLYNOSILIKÁTOVÉ DOZDÍVKY OKEN
- TEPELNÁ IZOLACE tl. 100 mm
- 1* BOURACÍ PRÁCE, NAHRAZENÍ PŘEKLADU

ZEMĚNÍ ⏚ ÚPRAVA HROMOSVODU (CELKEM 9 ks.)

DS2 VÝMĚNA DEŠŤOVÝCH SVODŮ (CELKEM 8 ks.)

2* VYBOURÁNÍ LUXFER, DOZDĚNÍ PARAPETU PLYNOSILIKÁTEM

S V Z J

NEJEDNÁ SE O PROVÁDĚCÍ DOKUMENTACI

Zodpovědný projektant: Ing. Jaromír Matějíček	Vypracoval: Josef Bouma

Ing. Jaromír Matějíček
IČ: 69268895
Rizikova 220
407 14 Děčín
t: +420412517295
m: +420724556686
e: matejicek.j@nordarch.cz
pracoviště:
Okružňovská 14
405 02 Děčín
w:www.nordarch.cz

Investor: Obec Křešice, Nádražní 84, 411 48 Křešice	Formát: 2xA4
Místo: st.p.č. 158 k.ú. Křešice u Litoměřic	Datum: 08/2015
Stavba: **ZATEPLENÍ FASÁDY ZÁKLADNÍ ŠKOLY V KŘEŠICÍCH**	Měřítko: 1:100
	Stupeň: STAVEBNÍ POVOLENÍ
	Č.pare.:
	Zak. č.: **148/2015**
Část: **ARCHITEKTONICKO STAVEBNÍ**	Část PD: **D.1.1**
Výkres: **PŮDORYS 2.NP NAVRHOVANÝ STAV**	Č.v.: **4**