PŮDORYS 3.NP
STÁVAJÍCÍ STAV
BOURÁNÍ

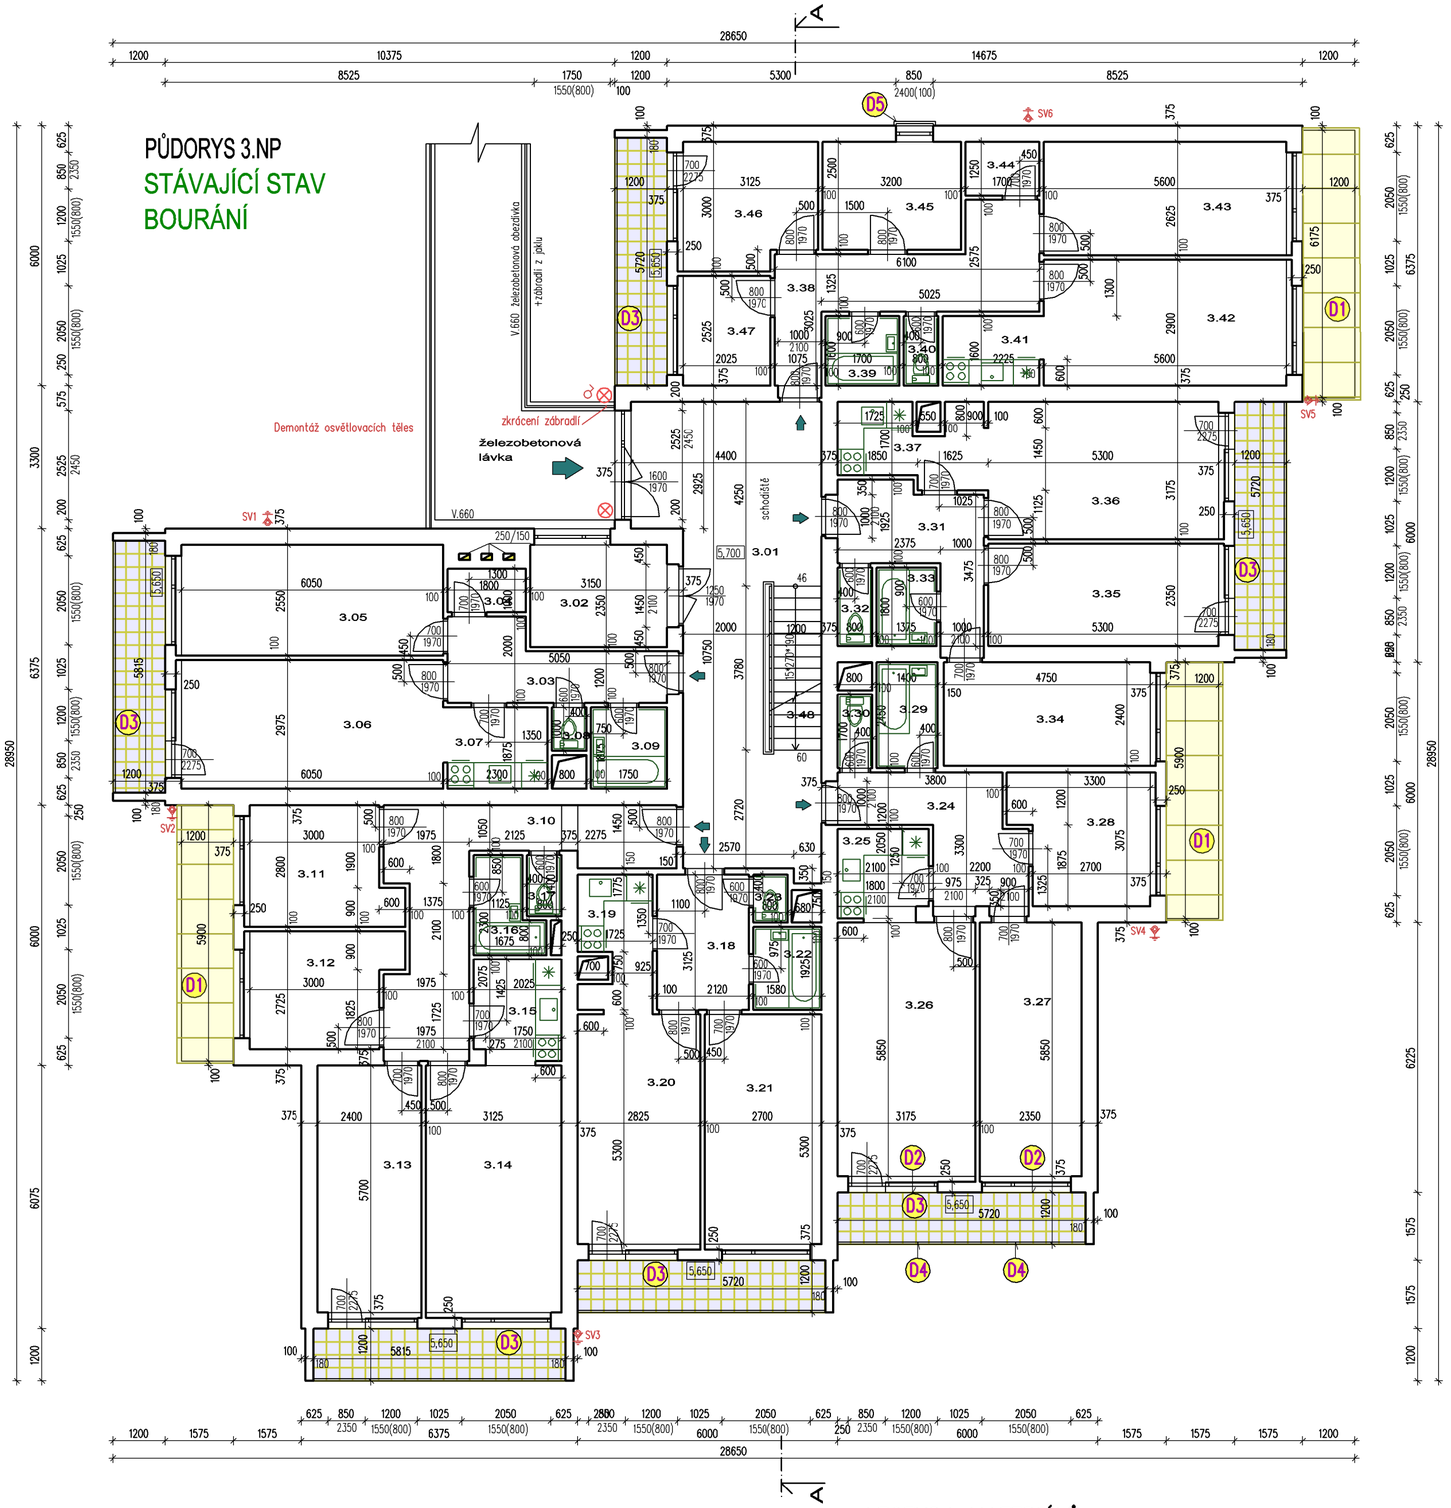

0 2 4 6 8 10 m

LEGENDA MATERIÁLŮ :

	obvodové zdivo z cihel CDm tl.375 mm
	okenní panel tl. 250 mm – omítka 10 mm, železobeton 150 mm, miner. plst 40 mm, beton 50 mm, omítka 10 mm

Legenda místností: 3.NP

Č.M.	Druh	m2	Č.M.	Druh	m2
3.01	vstupní část	33,37	3.24	chodba	8,63
3.02	kolárna	7,40	3.25	kuchyň	4,25
3.48	schodiště	4,54	3.26	obývací pokoj	18,93
			3.27	ložnice	14,01
3.03	chodba	7,50	3.28	ložnice	9,02
3.04	komora	1,8	3.29	koupelna	3,43
3.05	ložnice	15,43	3.30	WC	1,36
3.06	obývací pokoj	18,00			
3.07	kuchyň	4,44	3.31	chodba	7,95
3.08	WC	0,8	3.32	WC	1,44
3.09	koupelna	3,28	3.33	koupelna	2,48
			3.34	ložnice	11,40
3.10	chodba	15,74	3.35	ložnice	12,46
3.11	ložnice	8,94	3.36	obývací pokoj	16,83
3.12	ložnice	8,79	3.37	kuchyň	5,82
3.13	ložnice	13,95			
3.14	obývací pokoj	18,17	3.38	chodba	12,03
3.15	kuchyň	4,20	3.39	koupelna	2,72
3.16	koupelna	2,13	3.40	WC	1,28
3.17	WC	1,12	3.41	kuchyň	3,66
			3.42	obývací pokoj	16,24
3.18	chodba	6,65	3.43	ložnice	14,70
3.19	kuchyň	4,93	3.44	komora	2,13
3.20	obývací pokoj	15,26	3.45	ložnice	8,00
3.21	ložnice	14,58	3.46	ložnice	8,83
3.22	koupelna	3,06	3.47	pracovna	5,11
3.23	WC	0,8			

POPIS PRACÍ

D1 **Demontáž oplechování předsazených markýz a stříšek lodžií**

Demontáž plechových stříšek z falcovaného plechu
Vybourání svislého zakončení na stěně s přetaženou omítkou

D2 **Demontáž oplechování parapetů oken**

Demontáž oplechování stávajících oken
(Provést u všech oken vzhledem k rozšíření šířky zdiva o zateplení stěn)

D3 **Demontáž terasové dlažby a podkladního betonu lodžií**

Budou vybourány terasové dlažby včetně podkladního betonu
Odstranit oplechování lodžií u okapové hrany
Uvolněnou omítku čela lodžií odstranit

D4 **Úprava zábradlí lodžií**

Budou odřezány podkladní stojky procházející do podlahové konstrukce
Odřezání bočních kotevních želez a vyjmutí zábradlí pro následné použití
(Provést na všech lodžiích)

D5 **Úprava zábradlí francouzských oken**

Budou odřezána zábradlí kotvená do zdiva s ohledem na zateplení stěn

SV1÷SV6 **Hromosvod**

Svislé uzemňovací svody hromosvodu budou od úrovně střechy k terénu demontovány
(Po provedení zateplení bude uzemňovací soustava střechy opětovně napojena a uzemněna)

POZN.: Nájemníci zajistí vyklizení lodžií, demontáž sušáků prádla a televizních satelitů

STÁVAJÍCÍ STAV - BOURÁNÍ

±0,000 = podlaha 1.NP–přízemí

06/2024 – REVIZE DOKUMENTACE Z ROKU 2021

Stavebník: Obec Kamýk nad Vltavou IČ: 00242411
Kamýk nad Vltavou 69, 262 63 Kamýk nad Vltavou

Kraj: Středočeský StÚ: Kamýk nad Vltavou

Název: **Zateplení bytového domu č.p.181 - Kamýk n.Vlt.**
kat.území: Kamýk nad Vltavou, č.parcely: st.461

Obsah: PŮDORYS 3.NP

S-B s.r.o.
Husova 332 264 01 Sedlčany
IČ: 25652362 http:\\www.s-b.cz projekce@s-b.cz
DIČ: CZ25652362 tel. 318/820367, tel./fax. 318/821907

Zodp. projektant: Ing.Karel Hocke
Vypracoval: Ing. Michaela Hockeová
Datum: 06/2024
Stupeň: DVZ

MĚŘÍTKO: 1 : 100
Č. VÝKR. Z.Č.2024 D1.1.03