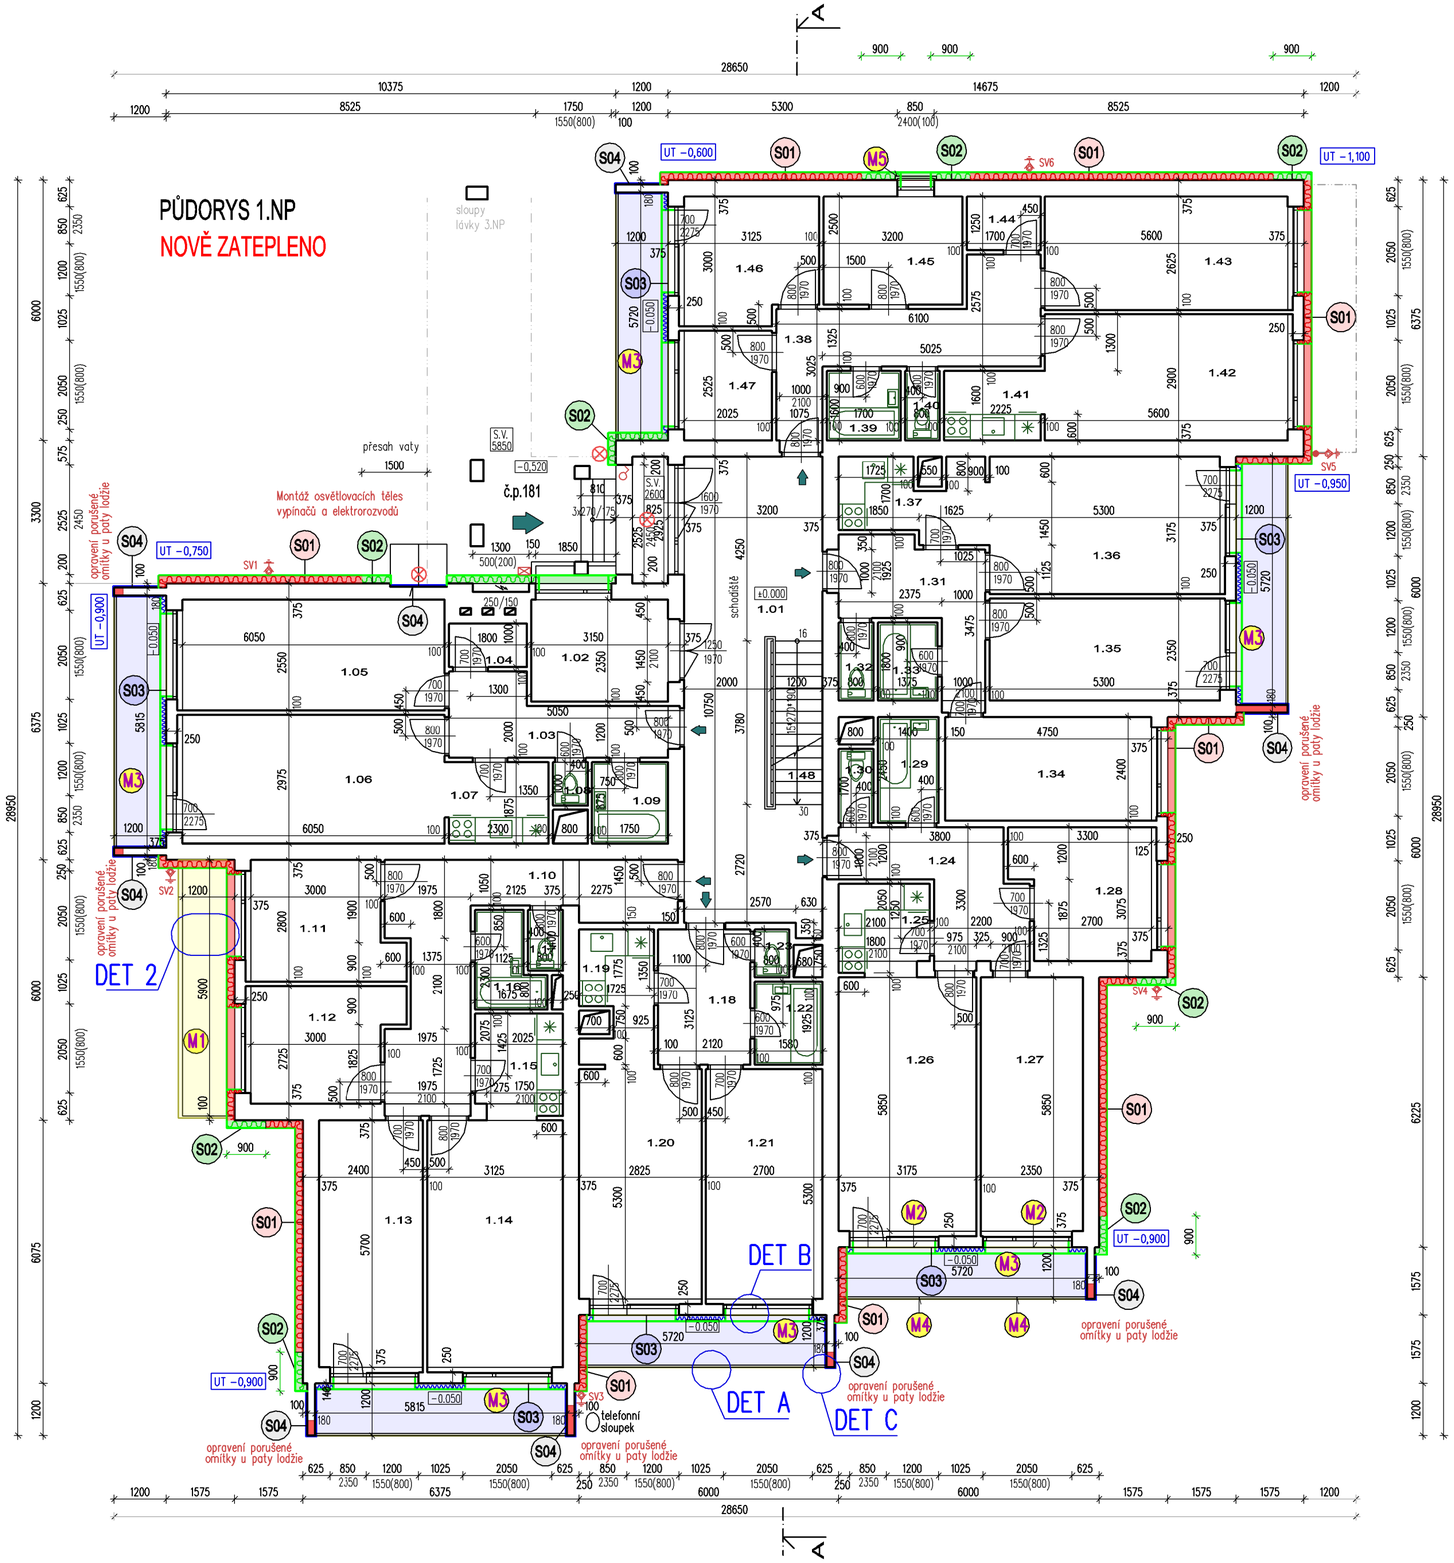

POPIS PRACÍ

M1 **Montáž hydroizolace předsazených markýz a stříšek lodžií**

Stříšky budou vystěrkovány a opatřeny separační textilií 300 g/m2
Nová krytina bude provedena z hydroizolační mPVC fólie s použitím systémových prvků z poplastovaného plechu

M2 **Montáž oplechování parapetů oken**

Osazení nových vnějších parapetů oken po zateplení stěn
Lakovaný pozinkovaný plech

M3 **Montáž nové podlahy lodžií**

Podlaha lodžií bude vystěrkována ve spádu k okapní hraně
Okapová hrana bude opatřena plechováním z poplastovaného plechu
Přes podkladní textilii 500 g/m2 bude položena pochozí mPVC tl.2,4 mm včetně systémových doplňků

M4 **Úprava zábradlí lodžií**

Původní zábradlí budou zakráceny na požadovanou délku a z boku opatřeny novými kotevními prvky
Do bočních stěn bude zábradlí kotveno na chemickou kotvu
V poli bude zábradlí opatřeno návarky pro uchycení z čela lodžií

M5 **Úprava zábradlí francouzských oken**

Po zateplení budou upravená zábradlí upevněna pomocí chemických kotev

SV1 ÷ SV6 **Hromosvod**

Svislé uzemňovací svody hromosvodu budou od úrovně střechy k terénu demontovány
(Po provedení zateplení bude uzemňovací soustava střechy opětovně napojena a uzemněna)

POZN.: Nájemníci zajistí vyklizení lodžií, demontáž sušáků prádla a televizních satelitů

LEGENDA MATERIÁLŮ :

	stávající zdivo z cihel děrovaných CDm tl. 375 mm okenní panel tl. 250 mm −omítka, železobeton 150 mm, miner. plst 40 mm, beton 50 mm, omítka
S01	nové zateplení fasády (ETICS) systém EPS − desky z polystyrenu − tl.180 mm (Pěnový polystyren EPS 70 F, lambda=0,039 W/m.K) Ostění, nadpraží, parapety otvorů budou zatepleny ETICS polystyren EPS PLUS 70 tl.min 20 mm (pro parapety a ostění s dostatečnou šířkou tl.30 mm)
S02	nové zateplení fasády (ETICS) systém MW − desky z minerální vaty − tl.180 mm (miner. vata, lambda=0,036 W/m.K)
S03	nové zateplení fasády (ETICS) systém EPS − desky z polystyrenu − tl.140 mm (Pěnový polystyren EPS 70 F, lambda=0,036 W/m.K)
S04	LEPÍCÍ STĚRKOVÁ OMÍTKA S VÝZTUŽNOU SÍŤKOU PENETRAČNÍ NÁTĚR V BARVĚ FASÁDY TENKOVRSTVÁ STRUKTURÁLNÍ OMÍTKA, ZRNITOST 1,5 mm
S05	zateplení soklu ETICS tvrzený polystyren PERIMETR tl.80 mm povrchová úprava soklu bude omyvatelnou omítkovinou z mramorového granulátu tl. 2 mm
S06	zateplení suterénu ETICS tvrzený polystyren PERIMETR tl.80 mm v nepodsklepené části bude polystyren zatažen 500 mm pod terén pod terénem bude provedena ochrana zateplení nopovou folií

NOVÝ STAV - po zateplení

±0,000 = podlaha 1.NP−přízemí

06/2024 – REVIZE DOKUMENTACE Z ROKU 2021

Stavebník: Obec Kamýk nad Vltavou IČ: 00242411
Kamýk nad Vltavou 69, 262 63 Kamýk nad Vltavou

Kraj: Středočeský Stú: Kamýk nad Vltavou

Název:
Zateplení bytového domu
č.p.181 - Kamýk n.Vlt.
kat.území: Kamýk nad Vltavou, č.parcely: st.461

Obsah:
PŮDORYS 1.NP - přízemí

S-B s.r.o.
Husova 332 264 01 Sedlčany
IČ: 25652362 http:\\www.s-b.cz projekce@s-b.cz
DIČ: CZ25652362 tel. 318/820367, tel./fax. 318/821907

Zodp. projektant: Ing.Karel Hocke
Vypracoval: Ing. Michaela Hockeová
Datum: 06/2024
Stupeň: DVZ
MĚŘÍTKO: 1 :100
Č. VÝKR. Z.Č.2024 D1.1.08