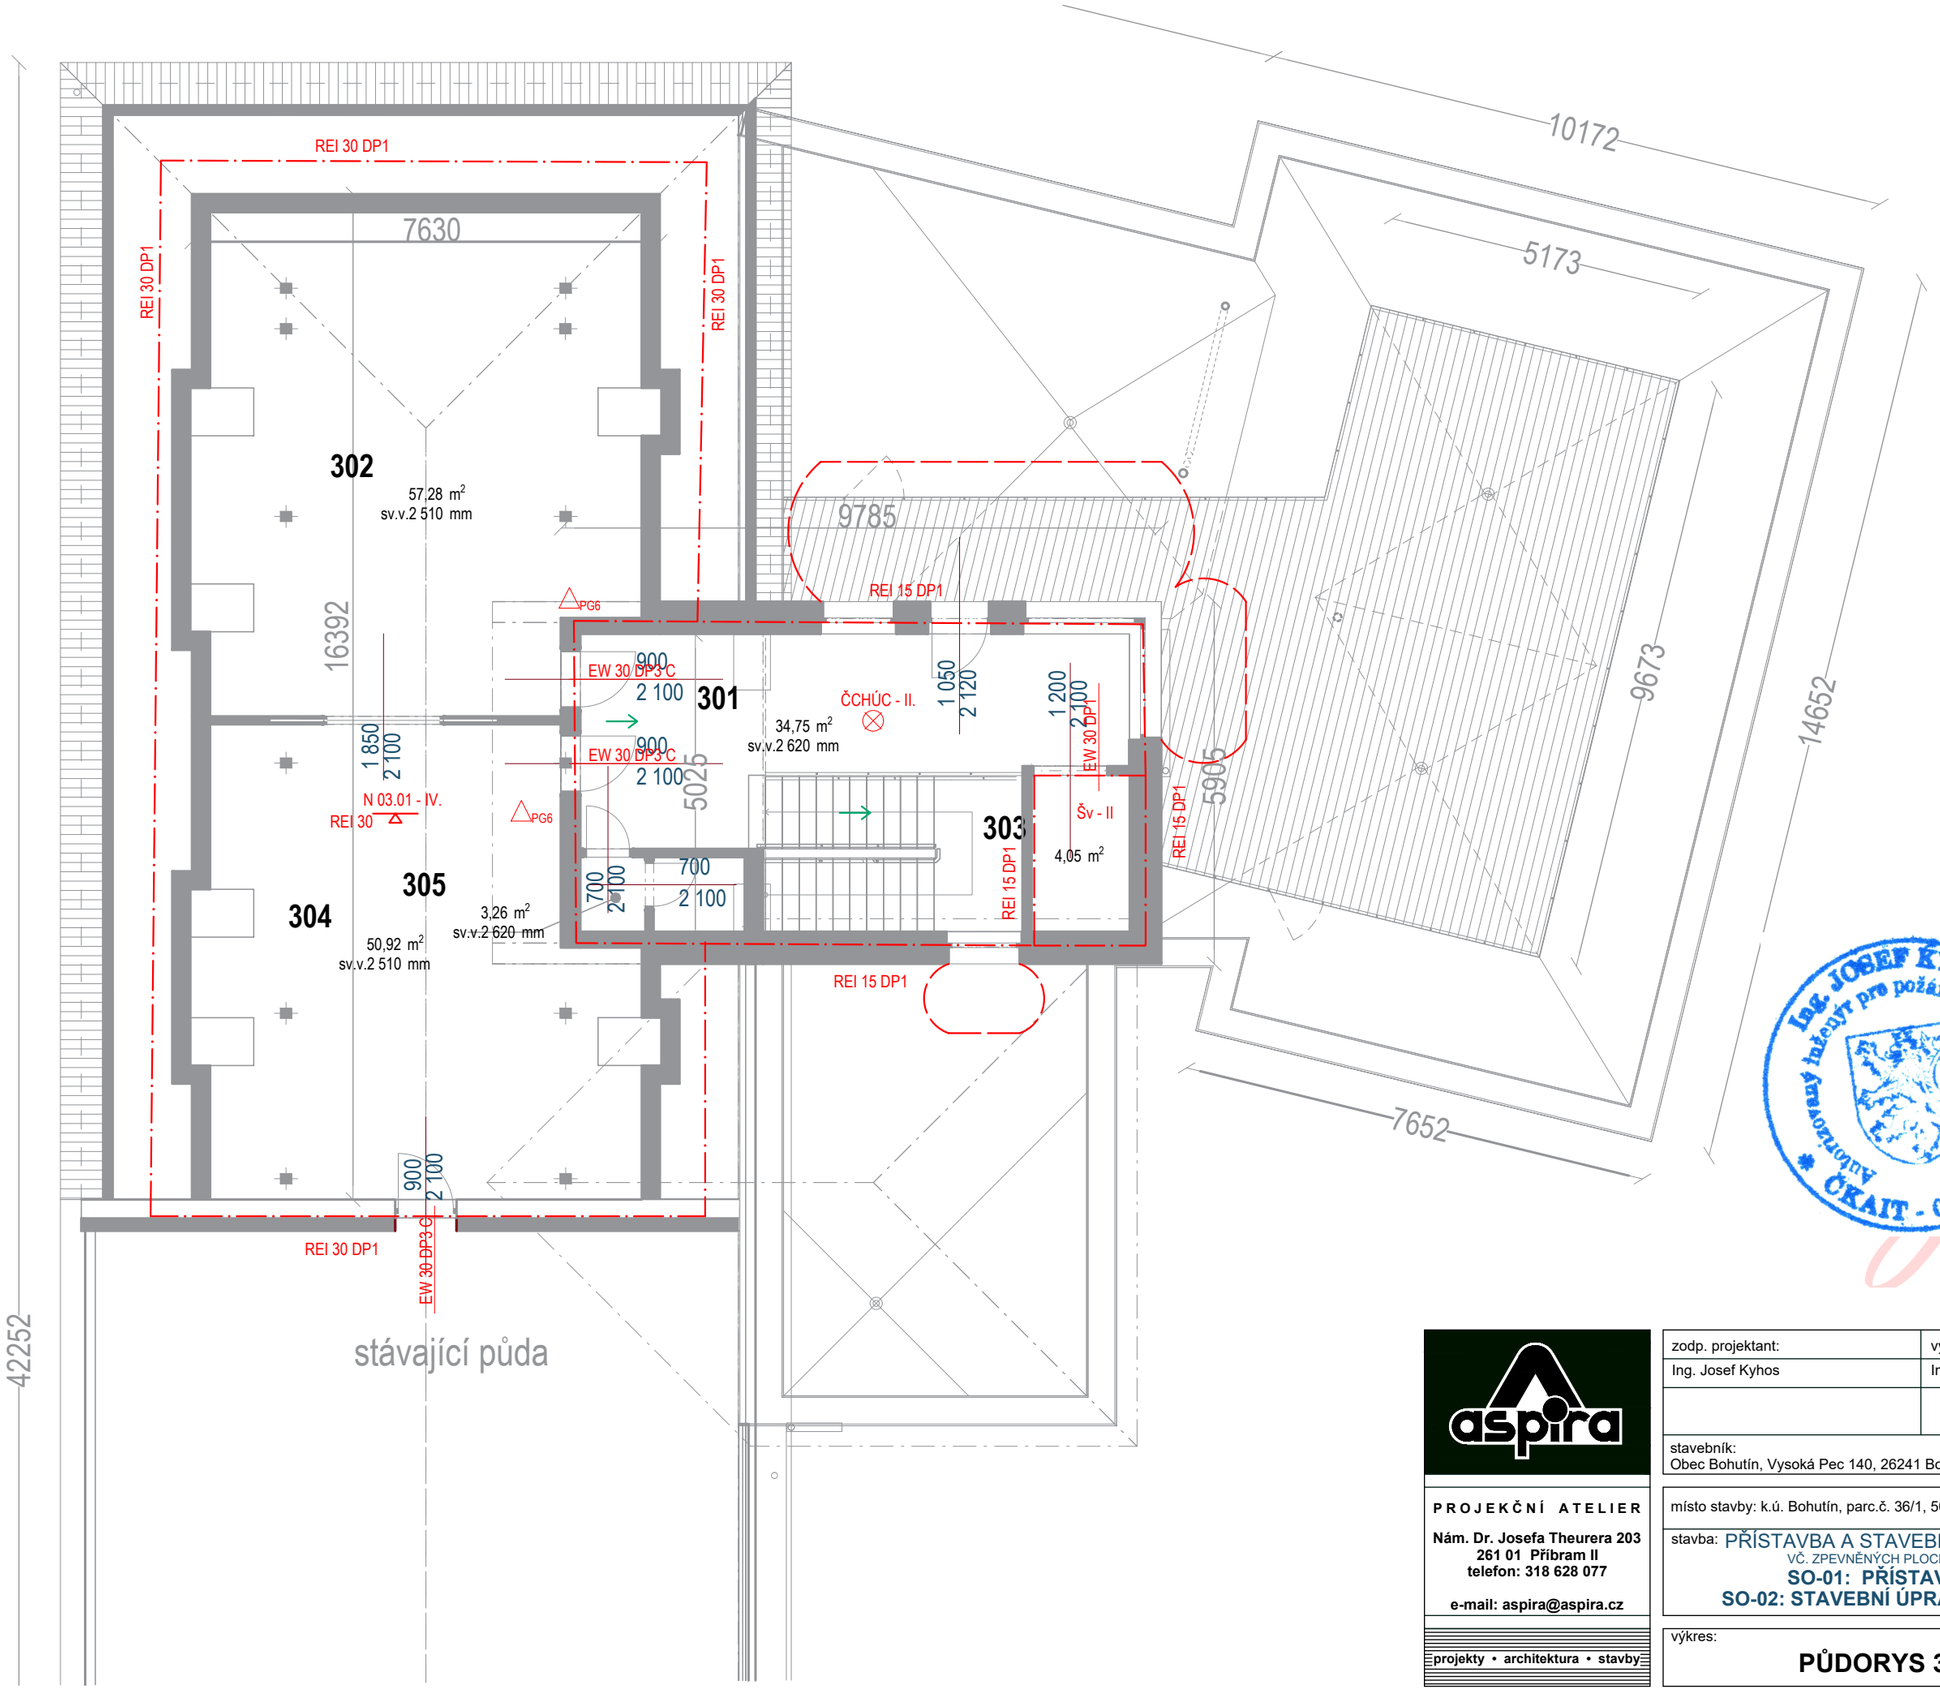

Digitálně podepsal Ing. Josef Kyhos
DN: c=CZ, 2.5.4.97=NTRCZ-45770743, o=Česká komora autorizovaných inženýrů a techniků činných ve výstavbě, ou=Elektronické autorizační razítko, ou=0014476, cn=Ing. Josef Kyhos, sn=Kyhos, givenName=Josef, serialNumber=P828760, title=IH00
Datum: 2025.01.09 09:41:56 +01'00'

aspira

PROJEKČNÍ ATELIER
Nám. Dr. Josefa Theurera 203
261 01 Příbram II
telefon: 318 628 077
e-mail: aspira@aspira.cz
projekty • architektura • stavby

zodp. projektant:	vypracoval:	paré:
Ing. Josef Kyhos	Ing. Barbara Kuťáková	
stavebník: Obec Bohutín, Vysoká Pec 140, 26241 Bohutín - Vysoká Pec		

místo stavby: k.ú. Bohutín, parc.č. 36/1, 504 a 808/5, okres Příbram	č.zak.: 937-2024_11
stavba: PŘÍSTAVBA A STAVEBNÍ ÚPRAVY ZŠ BOHUTÍN VČ. ZPEVNĚNÝCH PLOCH, OPLOCENÍ, IS A ZELENĚ **SO-01: PŘÍSTAVBA OBJEKTU ZŠ** **SO-02: STAVEBNÍ ÚPRAVY STÁV. OBJEKTU ZŠ**	stupeň PD: dokumentace pro stavební povolení datum: prosinec 2024

výkres: **PŮDORYS 3NP - PBŘ**	měřítko: **1:100** číslo výkresu: **D.3.5**