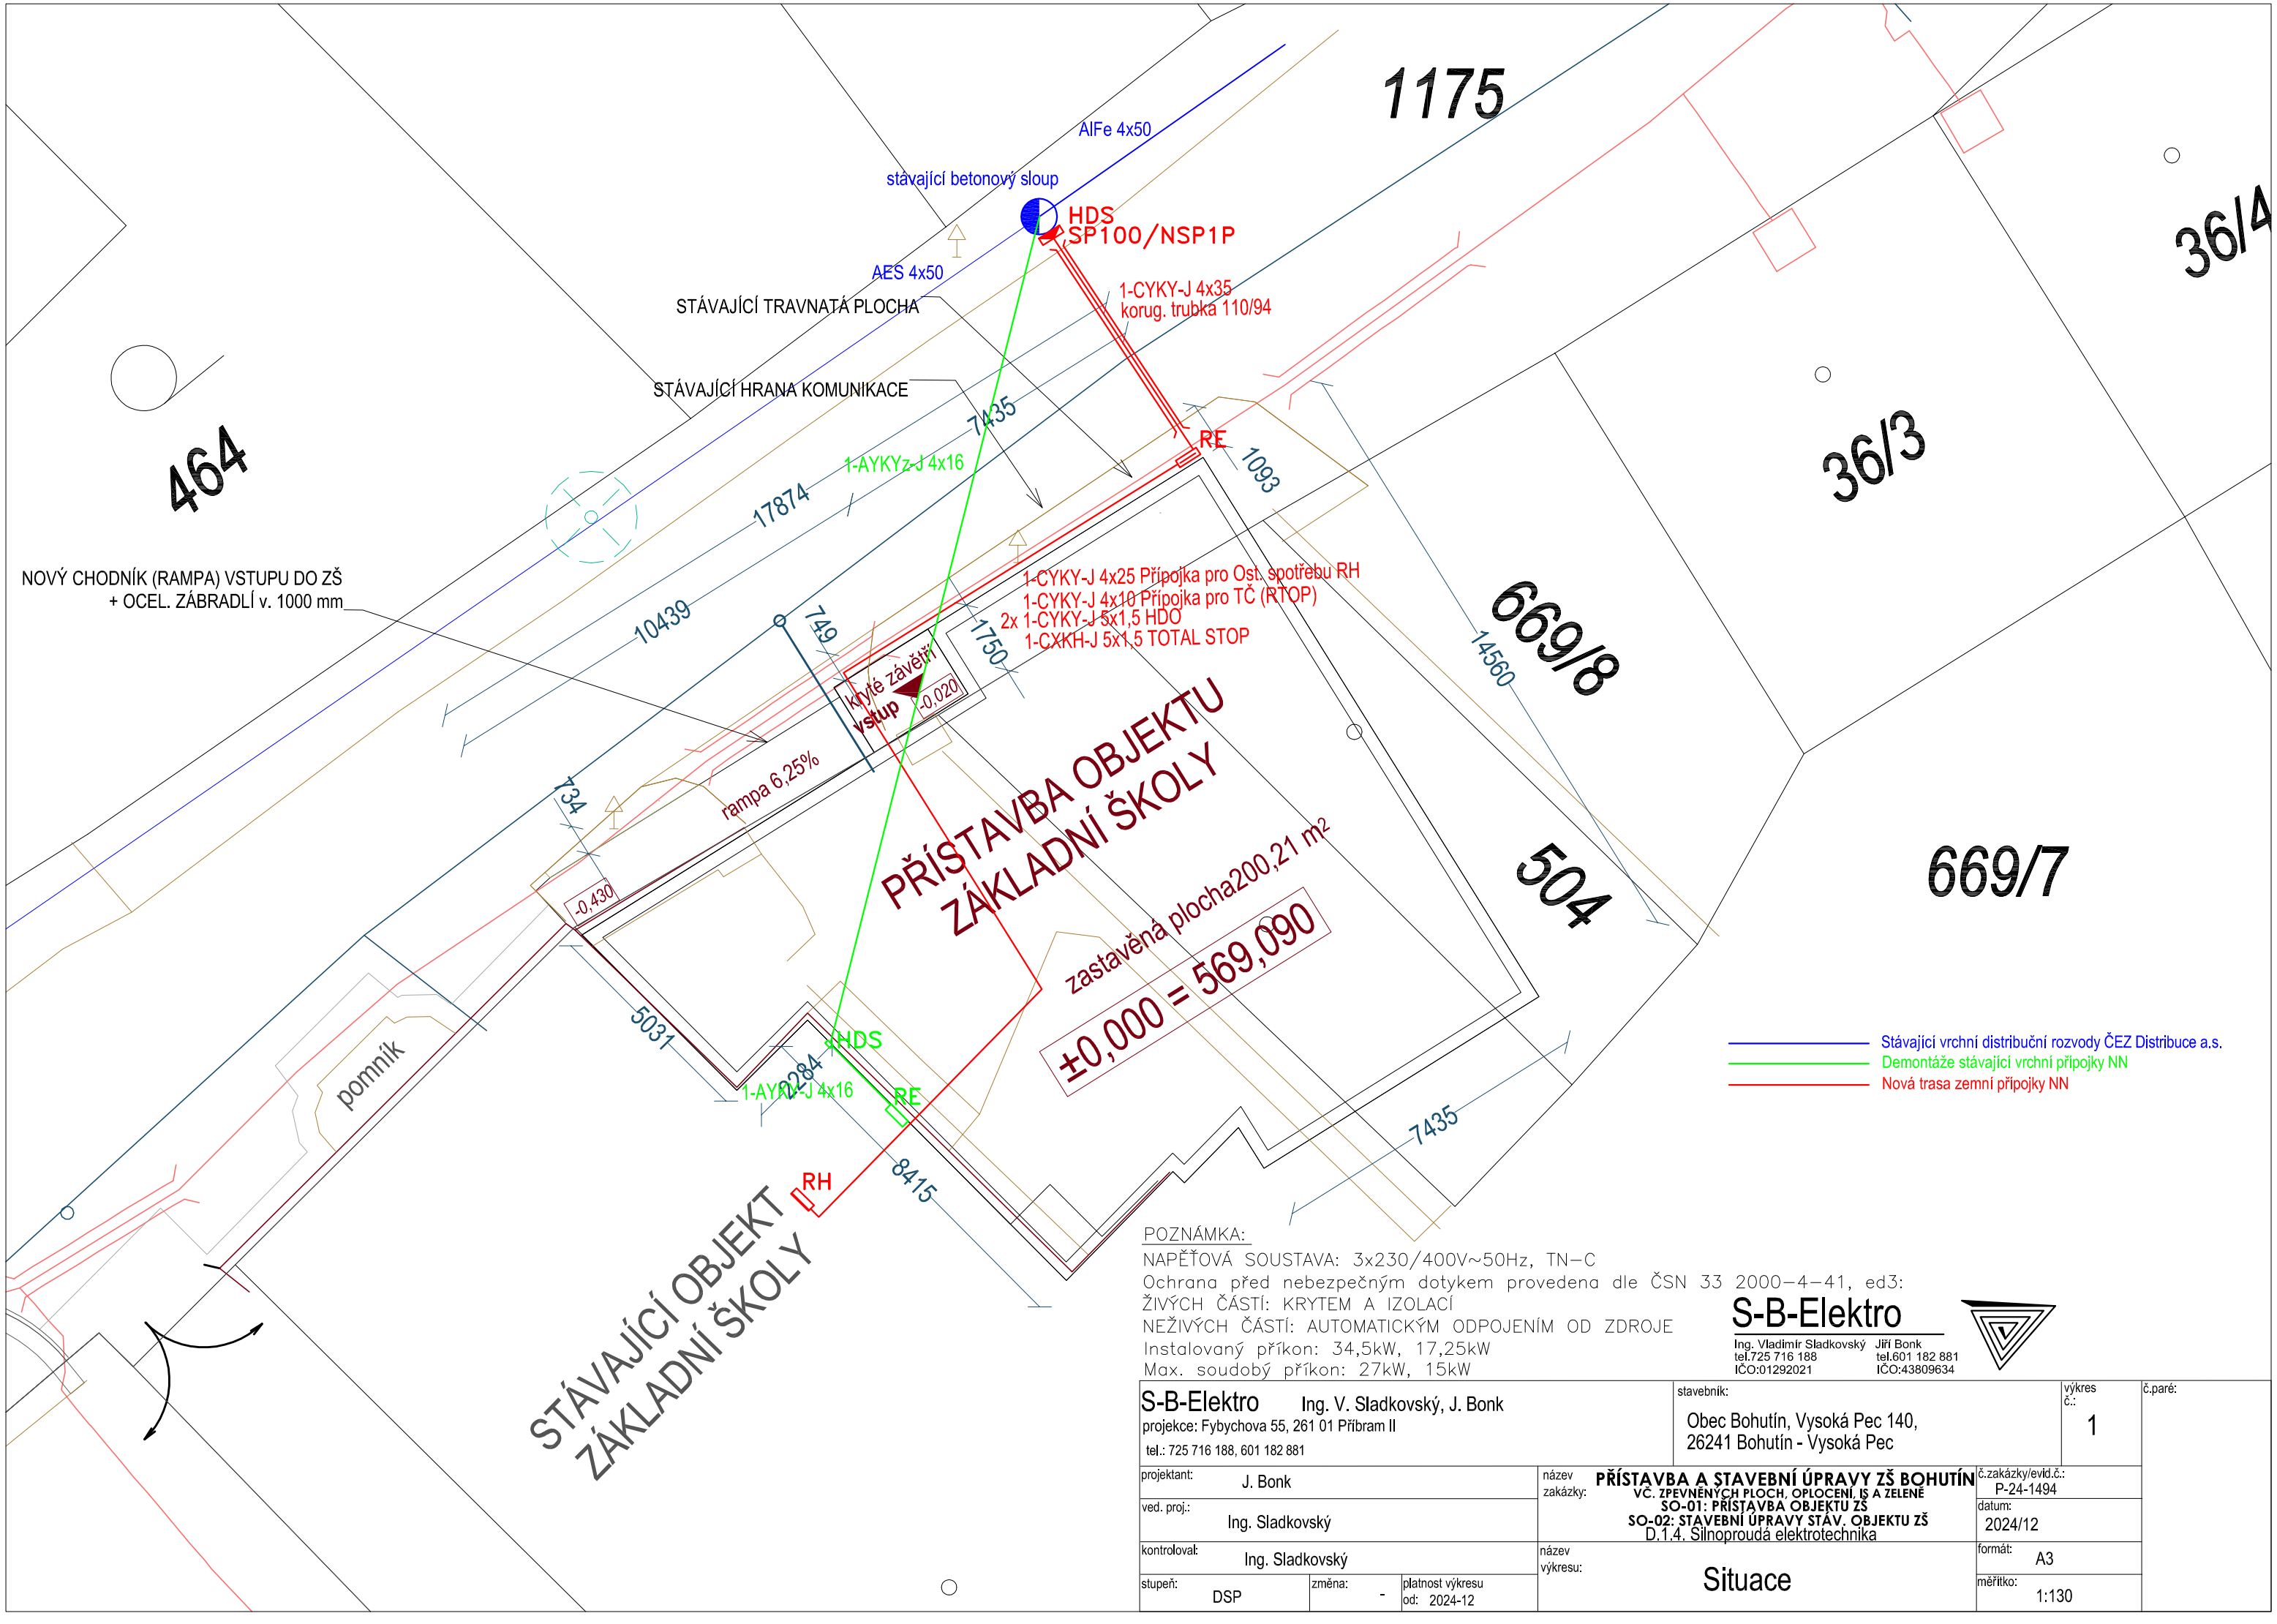

Stávající vrchní distribuční rozvody ČEZ Distribuce a.s.
Demontáže stávající vrchní přípojky NN
Nová trasa zemní přípojky NN

POZNÁMKA:

NAPĚŤOVÁ SOUSTAVA: 3x230/400V~50Hz, TN-C
Ochrana před nebezpečným dotykem provedena dle ČSN 33 2000-4-41, ed3:
ŽIVÝCH ČÁSTÍ: KRYTEM A IZOLACÍ
NEŽIVÝCH ČÁSTÍ: AUTOMATICKÝM ODPOJENÍM OD ZDROJE
Instalovaný příkon: 34,5kW, 17,25kW
Max. soudobý příkon: 27kW, 15kW

S-B-Elektro
Ing. Vladimír Sladkovský tel.725 716 188 IČO:01292021
Jiří Bonk tel.601 182 881 IČO:43809634

S-B-Elektro Ing. V. Sladkovský, J. Bonk projekce: Fybychova 55, 261 01 Příbram II tel.: 725 716 188, 601 182 881	stavebník: Obec Bohutín, Vysoká Pec 140, 26241 Bohutín - Vysoká Pec	výkres č.: 1	č.paré:
projektant: J. Bonk	název zakázky: PŘÍSTAVBA A STAVEBNÍ ÚPRAVY ZŠ BOHUTÍN VČ. ZPEVNĚNÝCH PLOCH, OPLOCENÍ, IS A ZELENĚ SO-01: PŘÍSTAVBA OBJEKTU ZŠ SO-02: STAVEBNÍ ÚPRAVY STÁV. OBJEKTU ZŠ D.1.4. Silnoproudá elektrotechnika	č.zakázky/evid.č.: P-24-1494	
ved. proj.: Ing. Sladkovský		datum: 2024/12	
kontroloval: Ing. Sladkovský	název výkresu: Situace	formát: A3	
stupeň: DSP; změna: -; platnost výkresu od: 2024-12		měřítko: 1:130	