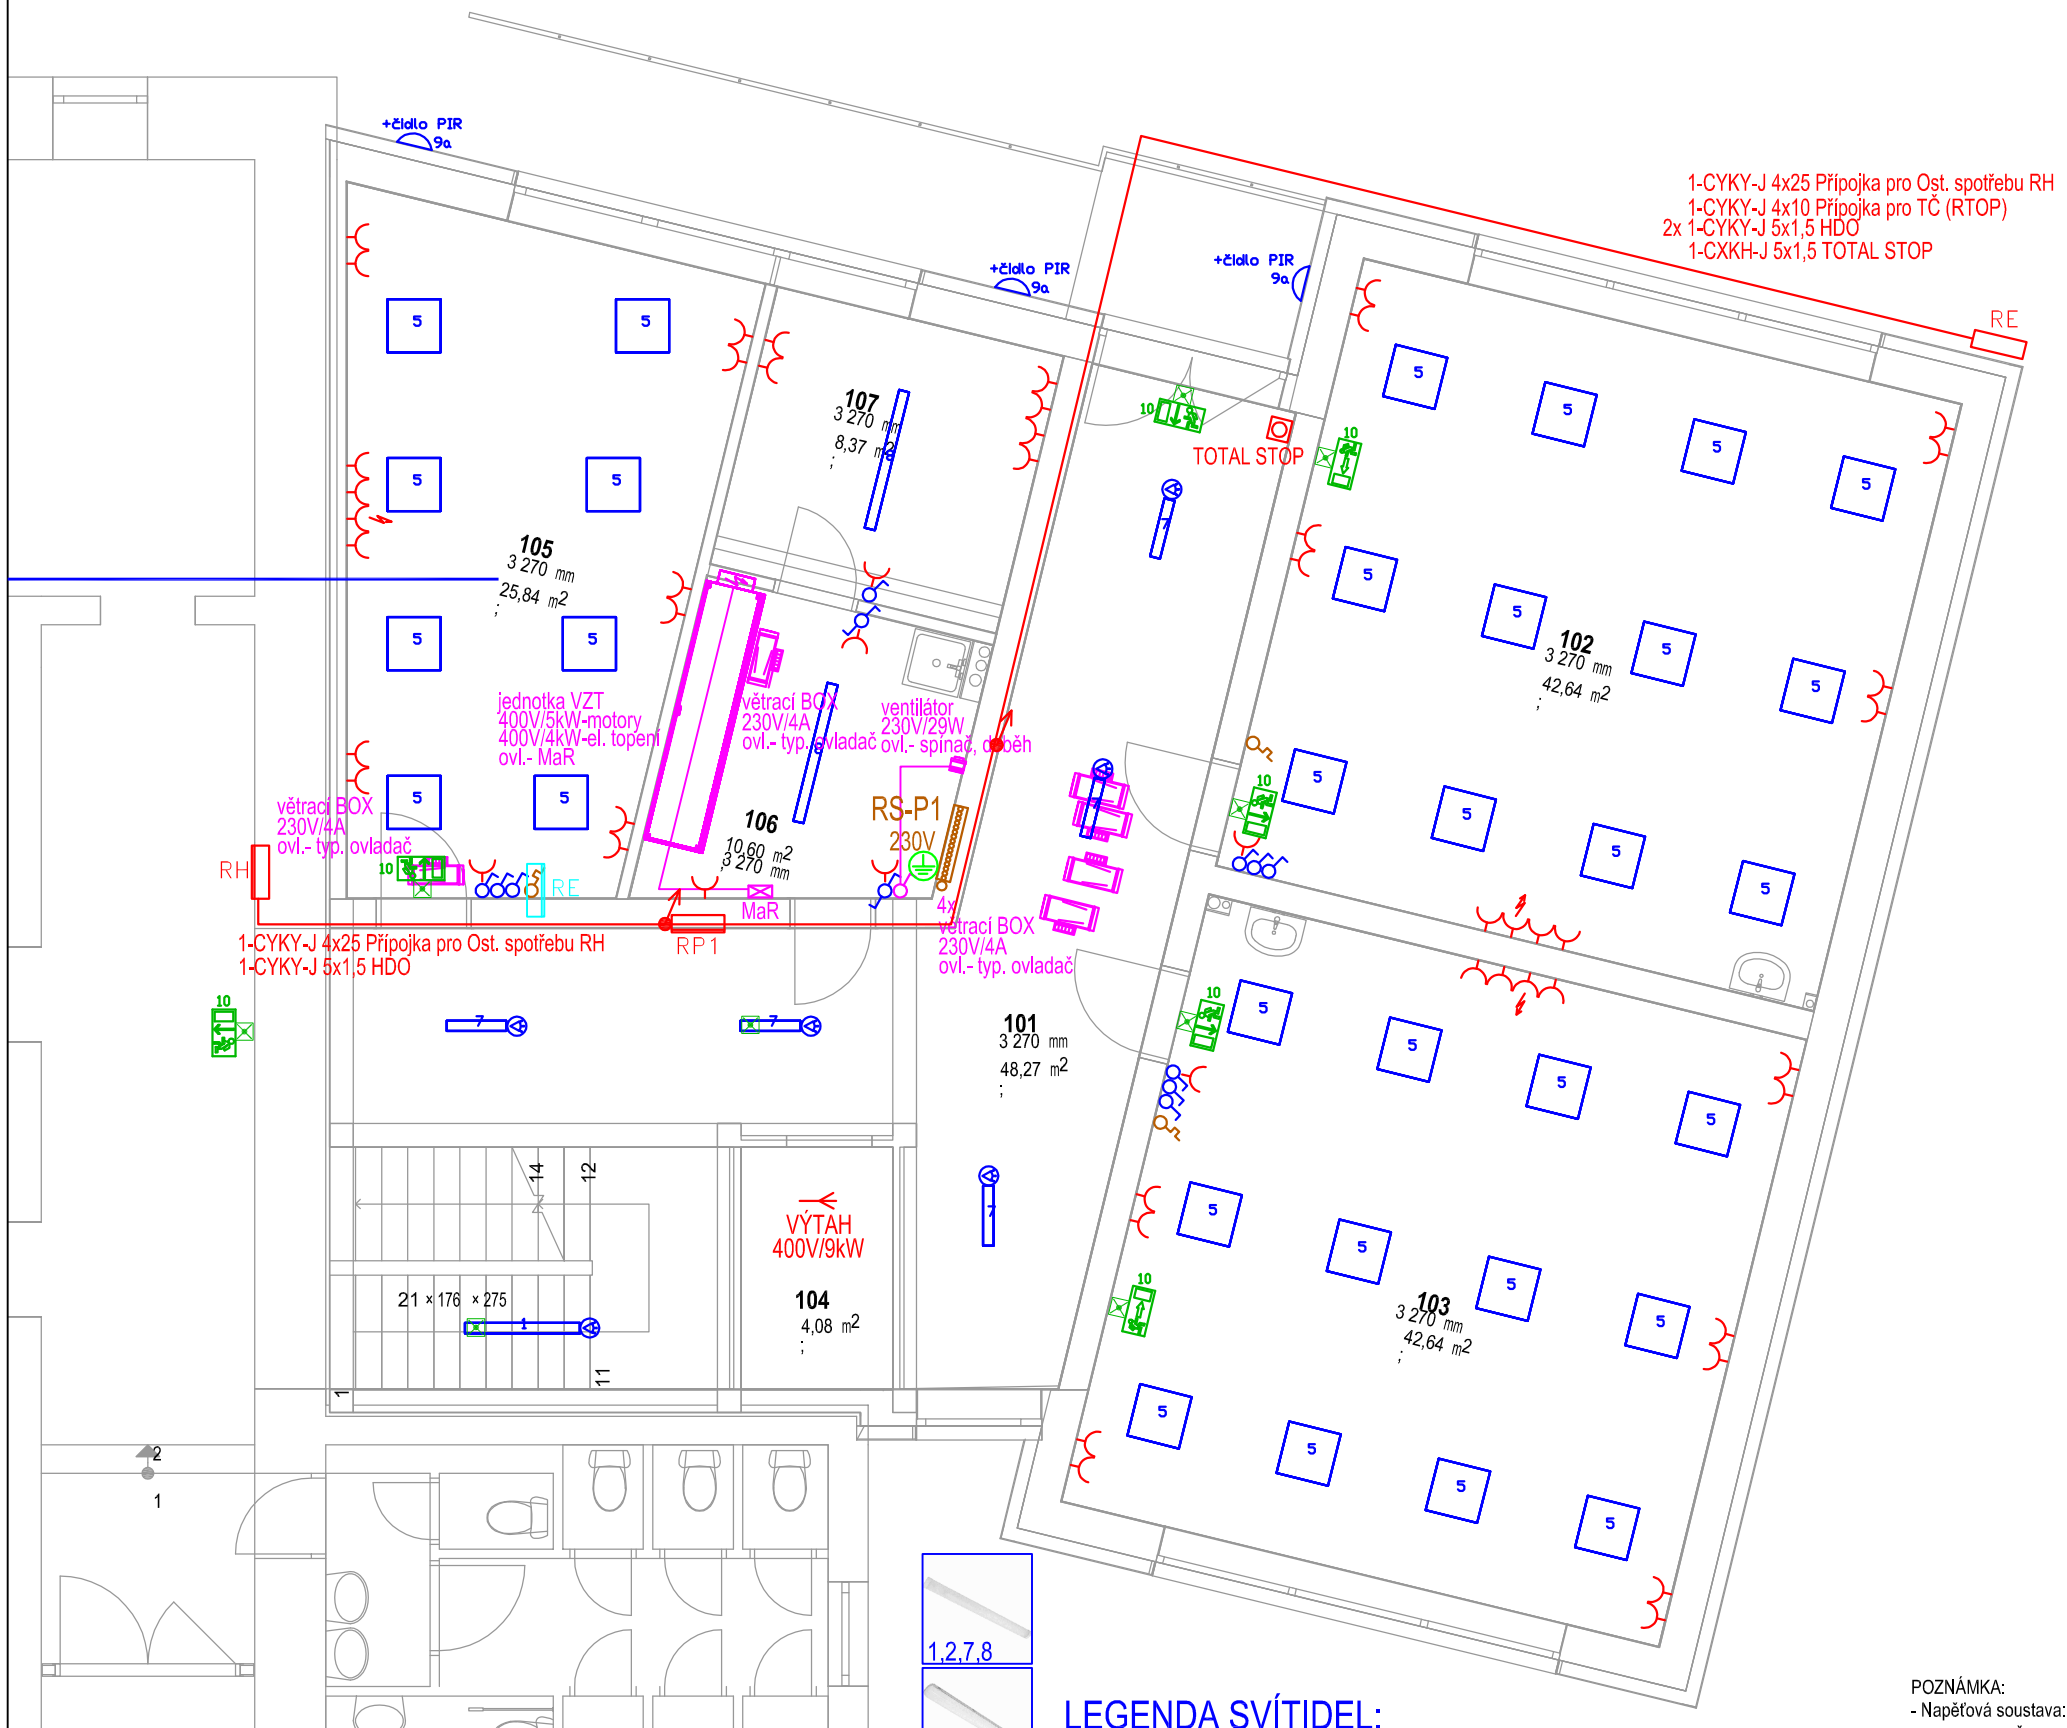

TABULKA MÍSTNOSTÍ - 1.NP		
Č.	Název mistnosti	Plocha (m2)
101	CHODBA	48,27
102	UČEBNA	42,64
103	UČEBNA	42,64
104	VÝTAH	4,08
105	ŠKOLNÍ DRUŽINA	25,84
106	ÚKLIDOVÁ MÍSTNOST	10,6
107	DENNÍ MÍSTNOST	8,37
		182,44 m²

LEGENDA ELEKTROINSTALACE:

- Rx — OKRUHOVÝ ROZVADĚČ
- STŘÍDAVÝ PŘEPÍNAČ (6)+
- VYPÍNAČ (1), 10A – 250V
- SÉRIOVÝ PŘEPÍNAČ (5), 10A – 250V
- STŘÍDAVÝ PŘEPÍNAČ, DVOJITÝ (6,6), 10A – 250V
- KŘÍŽOVÝ PŘEPÍNAČ (7), 10A – 250V
- TLAČÍTKO
- VYPÍNAČ (1), 10A – 250V, IP44
- SÉRIOVÝ PŘEPÍNAČ (5), 10A – 250V, IP44
- STŘÍDAVÝ PŘEPÍNAČ, DVOJITÝ (6,6), 10A – 250V, IP44
- KŘÍŽOVÝ PŘEPÍNAČ (7), 10A – 250V, IP44
- HYDROSTAT
- TERMOSTAT
- V — VENTILÁTOR 230V (TIME–s doběhem)
- BEZP. VYPÍNAČ, 25A – 400V
- SPORÁKOVÁ PŘÍPOJKA 16A – 400V
- ZÁSUVKA (2P+PE), 16A – 250V
- ZÁSUVKA (2P+PE), 16A – 250V S PŘEPĚŤ. OCHRANOU
- ZÁSUVKA (2P+PE), 16A – 250V, IP 44
- ZÁSUVKA (3P+N+PE), 16A – 400V
- STOUPACÍ VEDENÍ NAHORU
- STOUPACÍ VEDENÍ DOLU
- POSPOJENÍ
- KABELOVÝ VÝVOD 230V/1f
- KABELOVÝ VÝVOD 400V/3f

LEGENDA SVÍTIDEL:

1 KX 3000 M KO (2600 lm; 18.0 W; 1xLED)+PIR čidlo
2 KX 4000 M KO (3600 lm; 25.0 W; 1xLED)+PIR čidlo
3 PL 2500 M1 N (2700 lm; 20.0 W; 1xLED)
4 ESO 3000 RM KN (3501 lm; 26.0 W; 1xLED)
5 ESO 3000 SS KN (3051 lm; 24.0 W; 1xLED)
6 ESO 5000 RL KN (5302 lm; 44.0 W; 1xLED)
7 KX 4000 S KO (4200 lm; 34.0 W; 1xLED)+PIR čidlo
8 KX 8000 L KO (8203 lm; 58.0 W; 1xLED)+PIR čidlo
9a BRSB KO 375 V2 (2400 lm; 27.0 W; 1xLED)+PIR čidlo
9b BRSB KO 375 V2 (2400 lm; 27.0 W; 1xLED)
10 INFINITY II BW piktogram s přisvícením, 3W LED 80 lm PREMIUM IP40 1h

POZNÁMKA:
- Napěťová soustava: 3x230/400V AC, TN-S,
- Ochrana dle ČSN 33 2000-4-41ad.3: automatickým odpojením od zdroje a doplňujícím pospojováním, doplňková ochrana: proudovými chrániči,
- elektroinstalace: osvětlení CYKY 2-5x1,5, ostatní 3Cx2,5 (5Cx2.5),
- zásuvky ve výšce 30cm, u spín.přístr. ve shodné výšce 110cm
- spín.přístroje ve spol.rámečcích,
- bude instalováno nouz. osvětlení 1hod.

S-B-Elektro
Ing. Vladimír Sladkovský tel.725 716 188 IČO:01292021
Jiří Bonk tel.601 182 881 IČO:43809634

S-B-Elektro Ing. V. Sladkovský, J. Bonk projekce: Fybychova 55, 261 01 Příbram II tel.: 725 716 188, 601 182 881		stavebník: Obec Bohutín, Vysoká Pec 140, 26241 Bohutín - Vysoká Pec	výkres č.: 3 / č.paré:
projektant: J. Bonk	název zakázky: PŘÍSTAVBA A STAVEBNÍ ÚPRAVY ZŠ BOHUTÍN VČ. ZPEVNĚNÝCH PLOCH, OPLOCENÍ, IS A ZELENĚ SO-01: PŘÍSTAVBA OBJEKTU ZŠ SO-02: STAVEBNÍ ÚPRAVY STÁV. OBJEKTU ZŠ D.1.4. Silnoproudá elektrotechnika	č.zakázky/evid.č.: P-24-1494	
ved. proj.: Ing. Sladkovský		datum: 2024/12	
kontroloval: Ing. Sladkovský	název výkresu: Elektroinstalace 1.NP	formát: A3	
stupeň: DSP / změna: - / platnost výkresu od: 2024-12		měřítko: 1:80	