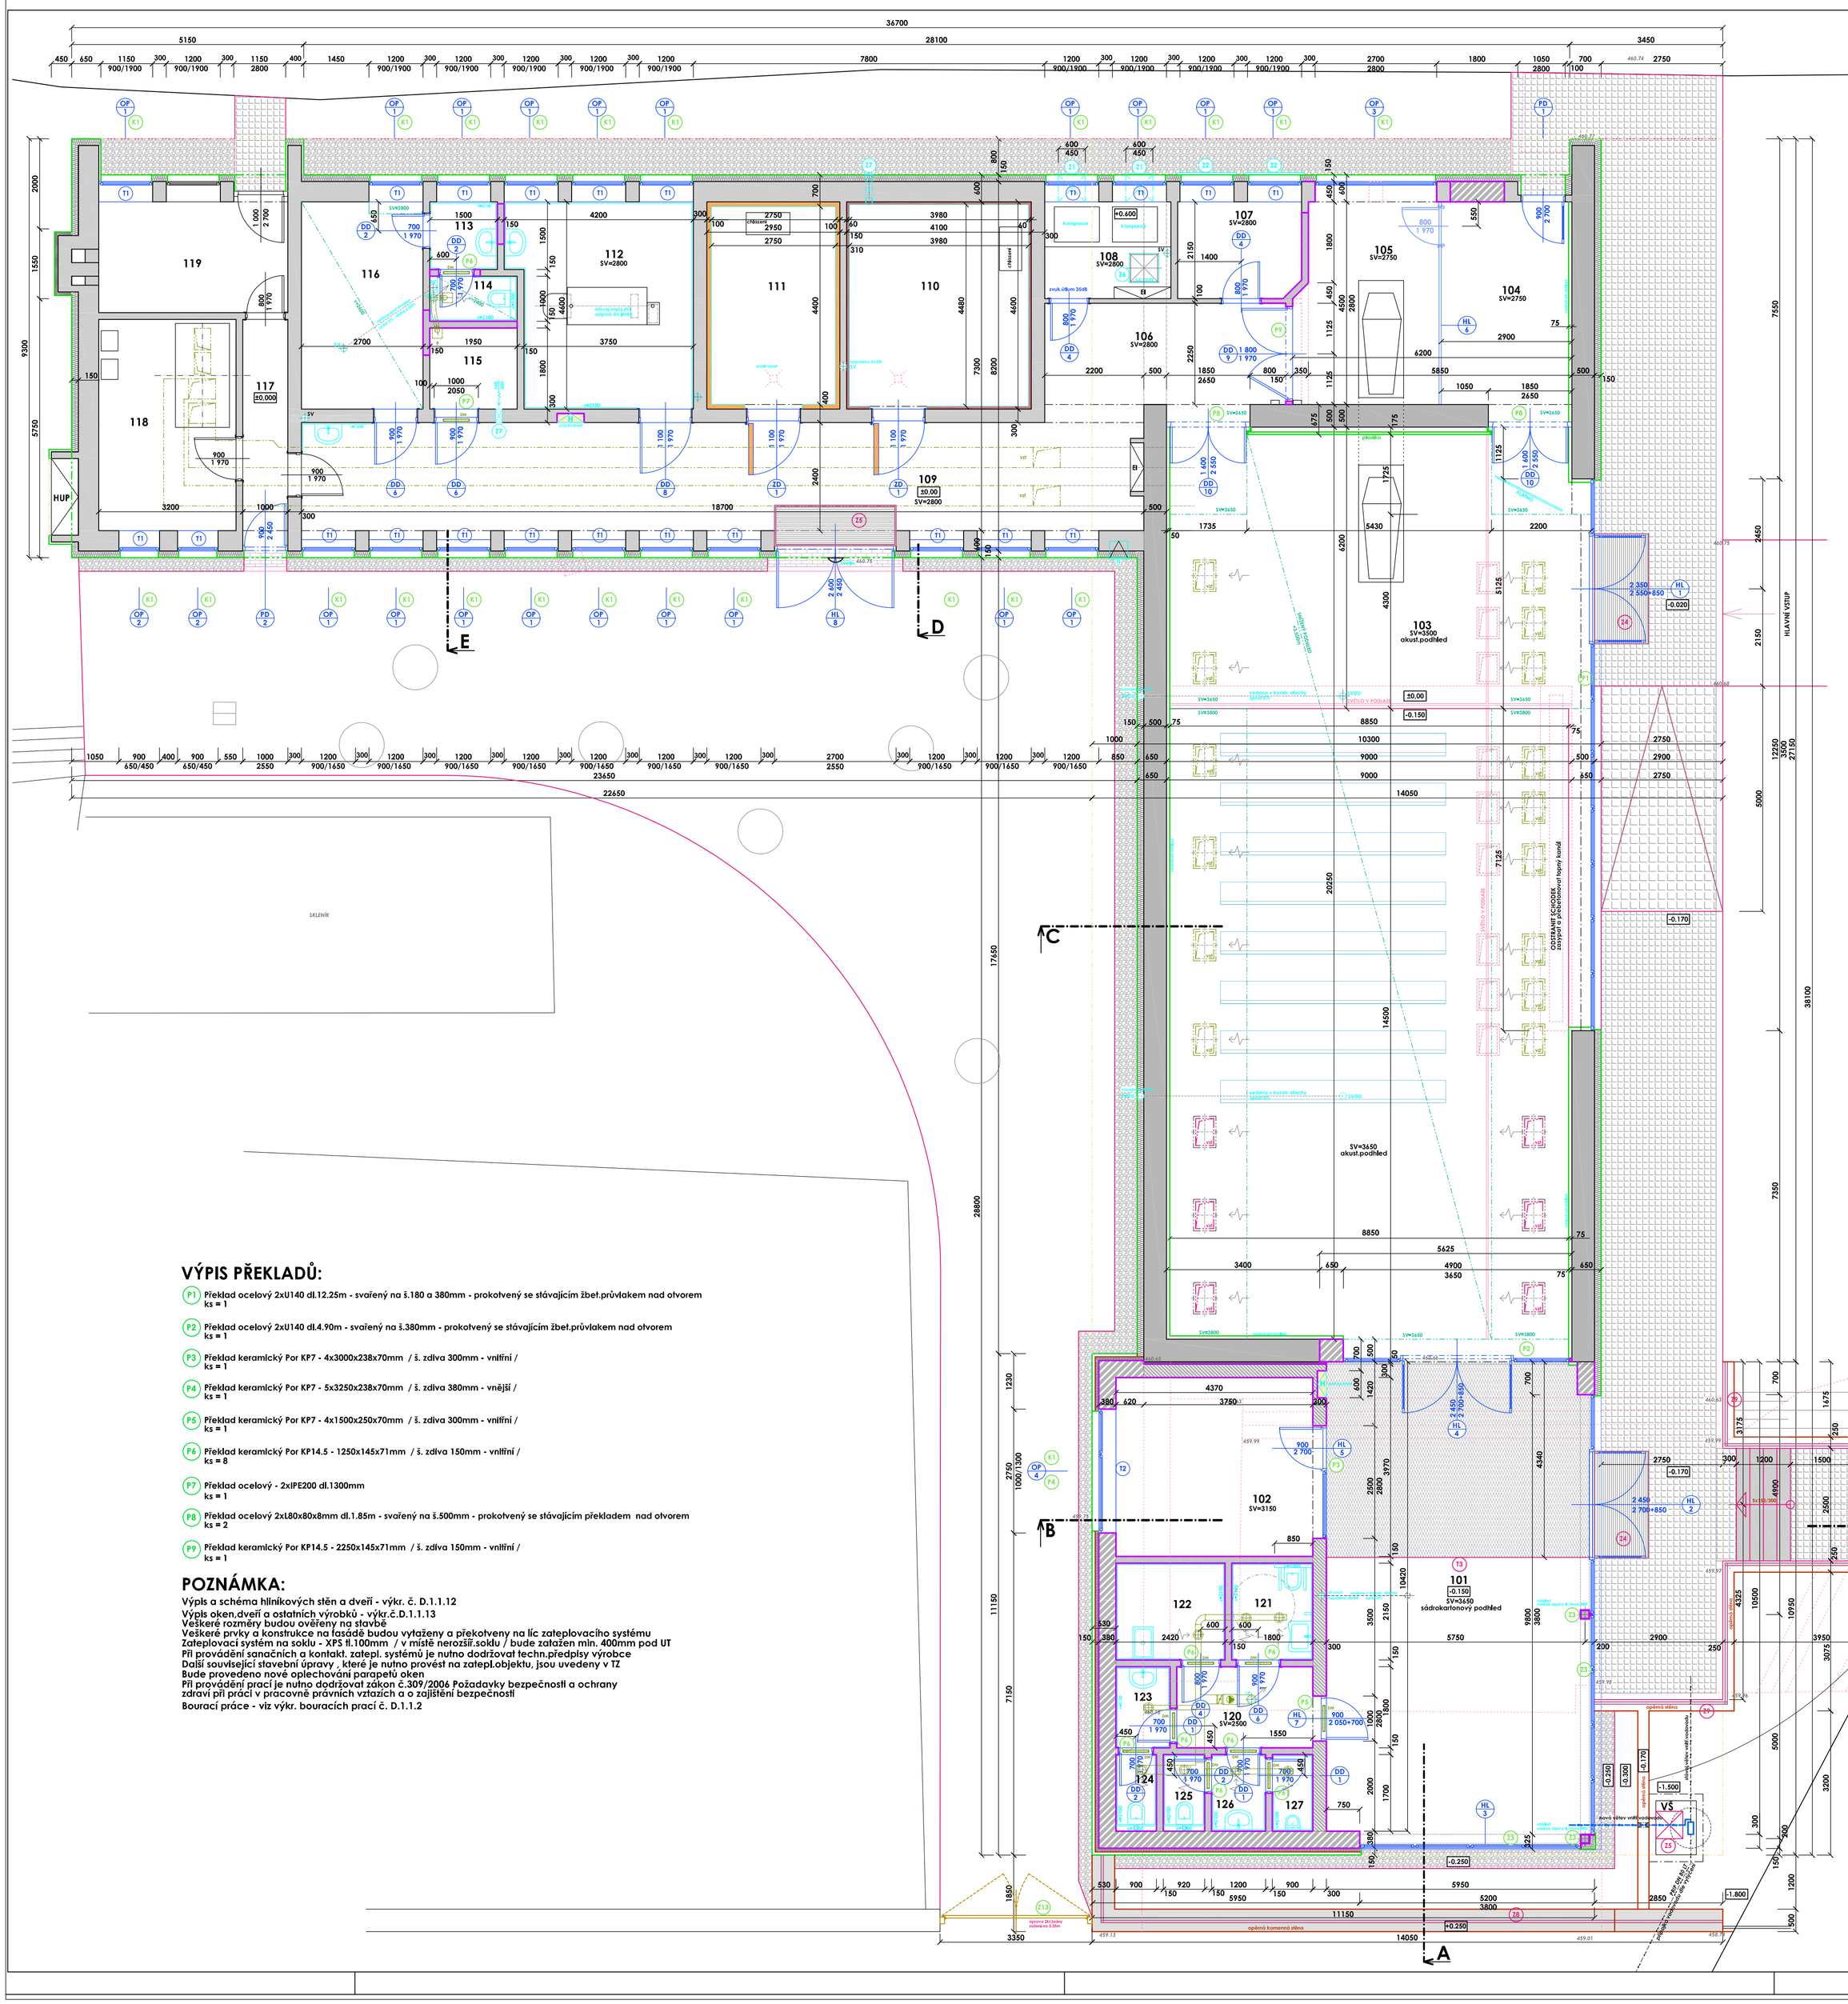

LEGENDA MÍSTNOSTÍ:

OZN.	POPIS	PLOCHA	OZN.	PODLAHA	STĚNY,STROP	POZNÁMKA
1.01	VESTIBUL - FOAYER	62.54	PH1a	Keram.dlažba	Štuková VCM omítka stěn Sádrok. podhled h=3.65	Keram.soklík H=80
1.02	MÍSTNOST PRO ZEMŘELÉ	17.35	PH1b	Keram.dlažba	Štuková VCM omítka stěn Minerální podhled h=3.15	Keram.soklík H=80
1.03	OBŘADNÍ SÍŇ	183.75	PH1c	Vinyl , ker.dlažba	Sádrokart.obklad stěn Akustický podhled h=3.50,3.65	Keram.soklík H=80 dřev.soklík h=60
1.04	ČEKÁRNA POZŮSTALÍ	13.85	PH1c	Vinyl	Štuková VCM omítka stěn Sádrok. podhled h=2.75	dřev.soklík h=60
1.05	VÝSTAV RAKEV	13.05	PH1c	Vinyl	Štuková VCM omítka stěn Sádrok. podhled h=2.75	dřev.soklík h=60
1.06	CHODBA	13.48	PH1d	Keram.dlažba	Štuk. VCM omít. stěn a stropu oprava cca 30%	Keram.soklík H=80
1.07	OBŘADNÍK	5.90	PH1d	Keram.dlažba	Štuk. VCM omít. stěn a stropu oprava cca 30%	Keram.soklík H=80
1.08	KOMPRESOR	6.02	PH1d	Keram.dlažba	Štuk. VCM omít. stěn a stropu oprava cca 30%	Keram.soklík H=80
1.09	MANIPULAČNÍ CHODBA	45.28	PH1d	Keram.dlažba	Štuk. VCM omít. stěn a stropu oprava cca 30%	Keram.soklík H=80
1.10	MÁRNICE	19.07	PH1e	Epoxydová stěrka	PUR panel /MV/ tl.60mm-stě PUR panel /MV/ tl.60mm-str	
1.11	CHLADÍRNA	13.78	PH1e	Epoxydová stěrka	PUR panel /MV/ tl.100mm-stě PUR panel /MV/ tl.100mm-str	
1.12	ÚPRAVNA	18.17	PH1e	Keram.dlažba	Štuk. VCM omít. stěn a stropu oprava cca 50%	Ker.obklad H=2100
1.13	WC PŘEDSÍŇ	2.25	PH1e	Keram.dlažba	Štuk. VCM omít. stěn a stropu oprava cca 100%	Ker.obklad H=2100
1.14	WC	1.94	PH1e	Keram.dlažba	Štuk. VCM omít. stěn Sádrok. podhled h=2.40	Ker.obklad H=2100
1.15	PŘEVLÉKÁRNA	3.49	PH1e	Keram.dlažba	Štuk. VCM omít. stěn a stropu oprava cca 100%	Ker.obklad H=2100
1.16	KANCELÁŘ HROBNÍK	12.60	PH1c	Vinyl	Štuk. VCM omít. stěn Sádrok. podhled h=2.40	dřev.soklík h=60
1.17	CHODBA	5.11		Keram.dlažba	Bez úpravy	
1.18	KOTELNA	14.30		Teraco dlažba		
1.19	SKLAD	10.33		Teraco dlažba		
1.20	CHODBA	5.44	PH1f	Keram.dlažba	Štuková VCM omítka stěn Sádrok. podhled h=2.80	Ker.obklad H=2100
1.21	WC IMOBILNÍ	3.87	PH1f	Keram.dlažba	Štuková VCM omítka stěn Sádrok. podhled h=2.40	Ker.obklad H=2100
1.22	ÚKLIDOVÁ KOMORA	5.20	PH1f	Keram.dlažba	Štuková VCM omítka stěn Sádrok. podhled h=2.40	Ker.obklad H=2100
1.23	WC ŽENY	2.16	PH1f	Keram.dlažba	Štuková VCM omítka stěn Sádrok. podhled h=2.40	Ker.obklad H=2100
1.24	KLOZET	1.53	PH1f	Keram.dlažba	Štuková VCM omítka stěn Sádrok. podhled h=2.40	Ker.obklad H=2100
1.25	KLOZET	1.56	PH1f	Keram.dlažba	Štuková VCM omítka stěn Sádrok. podhled h=2.40	Ker.obklad H=2100
1.26	WC MUŽI	2.04	PH1f	Keram.dlažba	Štuková VCM omítka stěn Sádrok. podhled h=2.40	Ker.obklad H=2100
1.27	PISOIR	1.53	PH1f	Keram.dlažba	Štuková VCM omítka stěn Sádrok. podhled h=2.40	Ker.obklad H=2100

LEGENDA MATERIÁLU:

- Stávající cihelné zdivo plné, příčky z dutých cihel dvouděrových
- Stávající kamenné zdivo ze žuly, svislé provazované řádkové zdivo
- Stávající cihelné zdivo plné zateplené EPS 100 F tl.150mm vč.tenkovrstvé probarvené sllikátové omítky o zrnitosti 2mm
  Polystyrén pěnový EPS 100F (λ = 0.039 W/mK)
- Stávající kamenné zdivo ze žuly zateplené EPS 100 F tl.150mm vč.tenkovrstvé probarvené sllikátové omítky o zrnitosti 2mm
  Polystyrén pěnový EPS 100F (λ = 0.039 W/mK)
- Zdivo z tvárnic P38 Profi, rozm.248x380x249mm, Ru=3.51m2K/W Rw=46dB,malta pro tenké spáry zateplené EPS 100 F tl.150mm vč.tenkovrstvé probarvené sllikátové omítky o zrnitosti 2mm
  Polystyrén pěnový EPS 100F (λ = 0.039 W/mK)
- Zdivo z tvárnic P38 Profi, rozm.248x380x249mm, Ru=3.51m2K/W Rw=46dB,malta pro tenké spáry zateplené EPS grafitový šedý tl.100mm difúzní folie hliníkový svislý rošt h=60mm - větraná fasáda ker. lepený obklad 1500x750mm - lepidlo např. Sika
  Polystyrén šedý EPS graffit (λ = 0.032 W/mK)
- Zdivo z tvárnic P30 Profi, rozm. 247x300x249mm, P10, Rw=48dB, na maltu pro tenké spáry
- Zdivo z keramických tvárnic P11.5 Profi, rozm. 497x115x249mm, P10, Rw=38dB, Zdivo z keramických tvárnic P15 Profi , rozm. 497x140x249mm, P10, Rw=38dB, na maltu pro tenké spáry
- Celoskleněná příčka s výtvarným motivem hliníkový profil , dveře š.700mm , sklo bezpečnostní 6+12+6mm rozměr 4500x2800mm
- Panel stěnový PUR tl.100mm , oboustr.plech tl.0.5mm , jádro PUR 100mm, RAL 9010
- Panel stěnový PUR tl.60mm , oboustr.plech tl.0.5mm , jádro PUR 60mm, RAL 9010
- Bourané konstrukce
- Rozvody vzt - stávající nebo nové
- dveřní mřížka 150x400mm / m.č. 114,115 , 121-127 /

VÝPIS PŘEKLADŮ:

- P1 Překlad ocelový 2xU140 dl.12.25m - svařený na š.180 a 380mm - prokotvený se stávajícím žbet.průvlakem nad otvorem ks = 1
- P2 Překlad ocelový 2xU140 dl.4.90m - svařený na š.380mm - prokotvený se stávajícím žbet.průvlakem nad otvorem ks = 1
- P3 Překlad keramický Por KP7 - 4x3000x238x70mm / š. zdiva 300mm - vnitřní / ks = 1
- P4 Překlad keramický Por KP7 - 5x3250x238x70mm / š. zdiva 380mm - vnější / ks = 1
- P5 Překlad keramický Por KP7 - 4x1500x250x70mm / š. zdiva 300mm - vnitřní / ks = 1
- P6 Překlad keramický Por KP14.5 - 1250x145x71mm / š. zdiva 150mm - vnitřní / ks = 8
- P7 Překlad ocelový - 2xIPE200 dl.1300mm ks = 1
- P8 Překlad ocelový 2xL80x80x8mm dl.1.85m - svařený na š.500mm - prokotvený se stávajícím překladem nad otvorem ks = 2
- P9 Překlad keramický Por KP14.5 - 2250x145x71mm / š. zdiva 150mm - vnitřní / ks = 1

POZNÁMKA:

Výpis a schéma hliníkových stěn a dveří - výkr. č. D.1.1.12
Výpis oken,dveří a ostatních výrobků - výkr.č.D.1.1.13
Veškeré rozměry budou ověřeny na stavbě
Veškeré prvky a konstrukce na fasádě budou vytaženy a překotveny na líc zateplovacího systému
Zateplovací systém na soklu - XPS tl.100mm / v místě nerozsáh.soklu / bude zatažen min. 400mm pod UT
Při provádění sanačních a kontakt. zatepl. systémů je nutno dodržovat techn.předpisy výrobce
Další související stavební úpravy , které je nutno provést na zatepl.objektu, jsou uvedeny v TZ
Bude provedeno nové oplechování parapetů oken
Při provádění prací je nutno dodržovat zákon č.309/2006 Požadavky bezpečnosti a ochrany zdraví při práci v pracovně právních vztazích a o zajištění bezpečnosti
Bourací práce - viz výkr. bouracích prací č. D.1.1.2

Veškeré rozměry ověřit na stavbě!

+-0.00=1.NP=460.80m n.m

ZP = 618.60m2

VEDOUCÍ PROJEKTANT: ING.ARCH. EVA UCHYTILOVÁ	PROJEKTANT: ING. B. BEROUN	VYPRACOVAL: ING. B. BEROUN
POZEMEK: parc.č. 5192/2,3		KÚ: Velké Meziříčí
INVESTOR: Město Velké Meziříčí , Radnická 29/1 , 594 01		
AKCE: OBŘADNÍ SÍŇ HŘBITOVA KARLOV Velké Meziříčí , p.č. 5192/2,3	FORMÁT: 8 A4	
	DATUM: 06 / 2019	
	STUPEŇ: DSP	
	Č. ZAKÁZKY: 15 / 2019	
VÝKR.: Půdorys 1.NP	MĚŘÍTKO: 1:75	Č. VÝKRESU: D.1.1.4.

ING.ARCH. EVA UCHYTILOVÁ
Sluneční 2095/5 , 594 01 Velké Meziříčí
IČO 642 74 055
TEL: 608 519 730