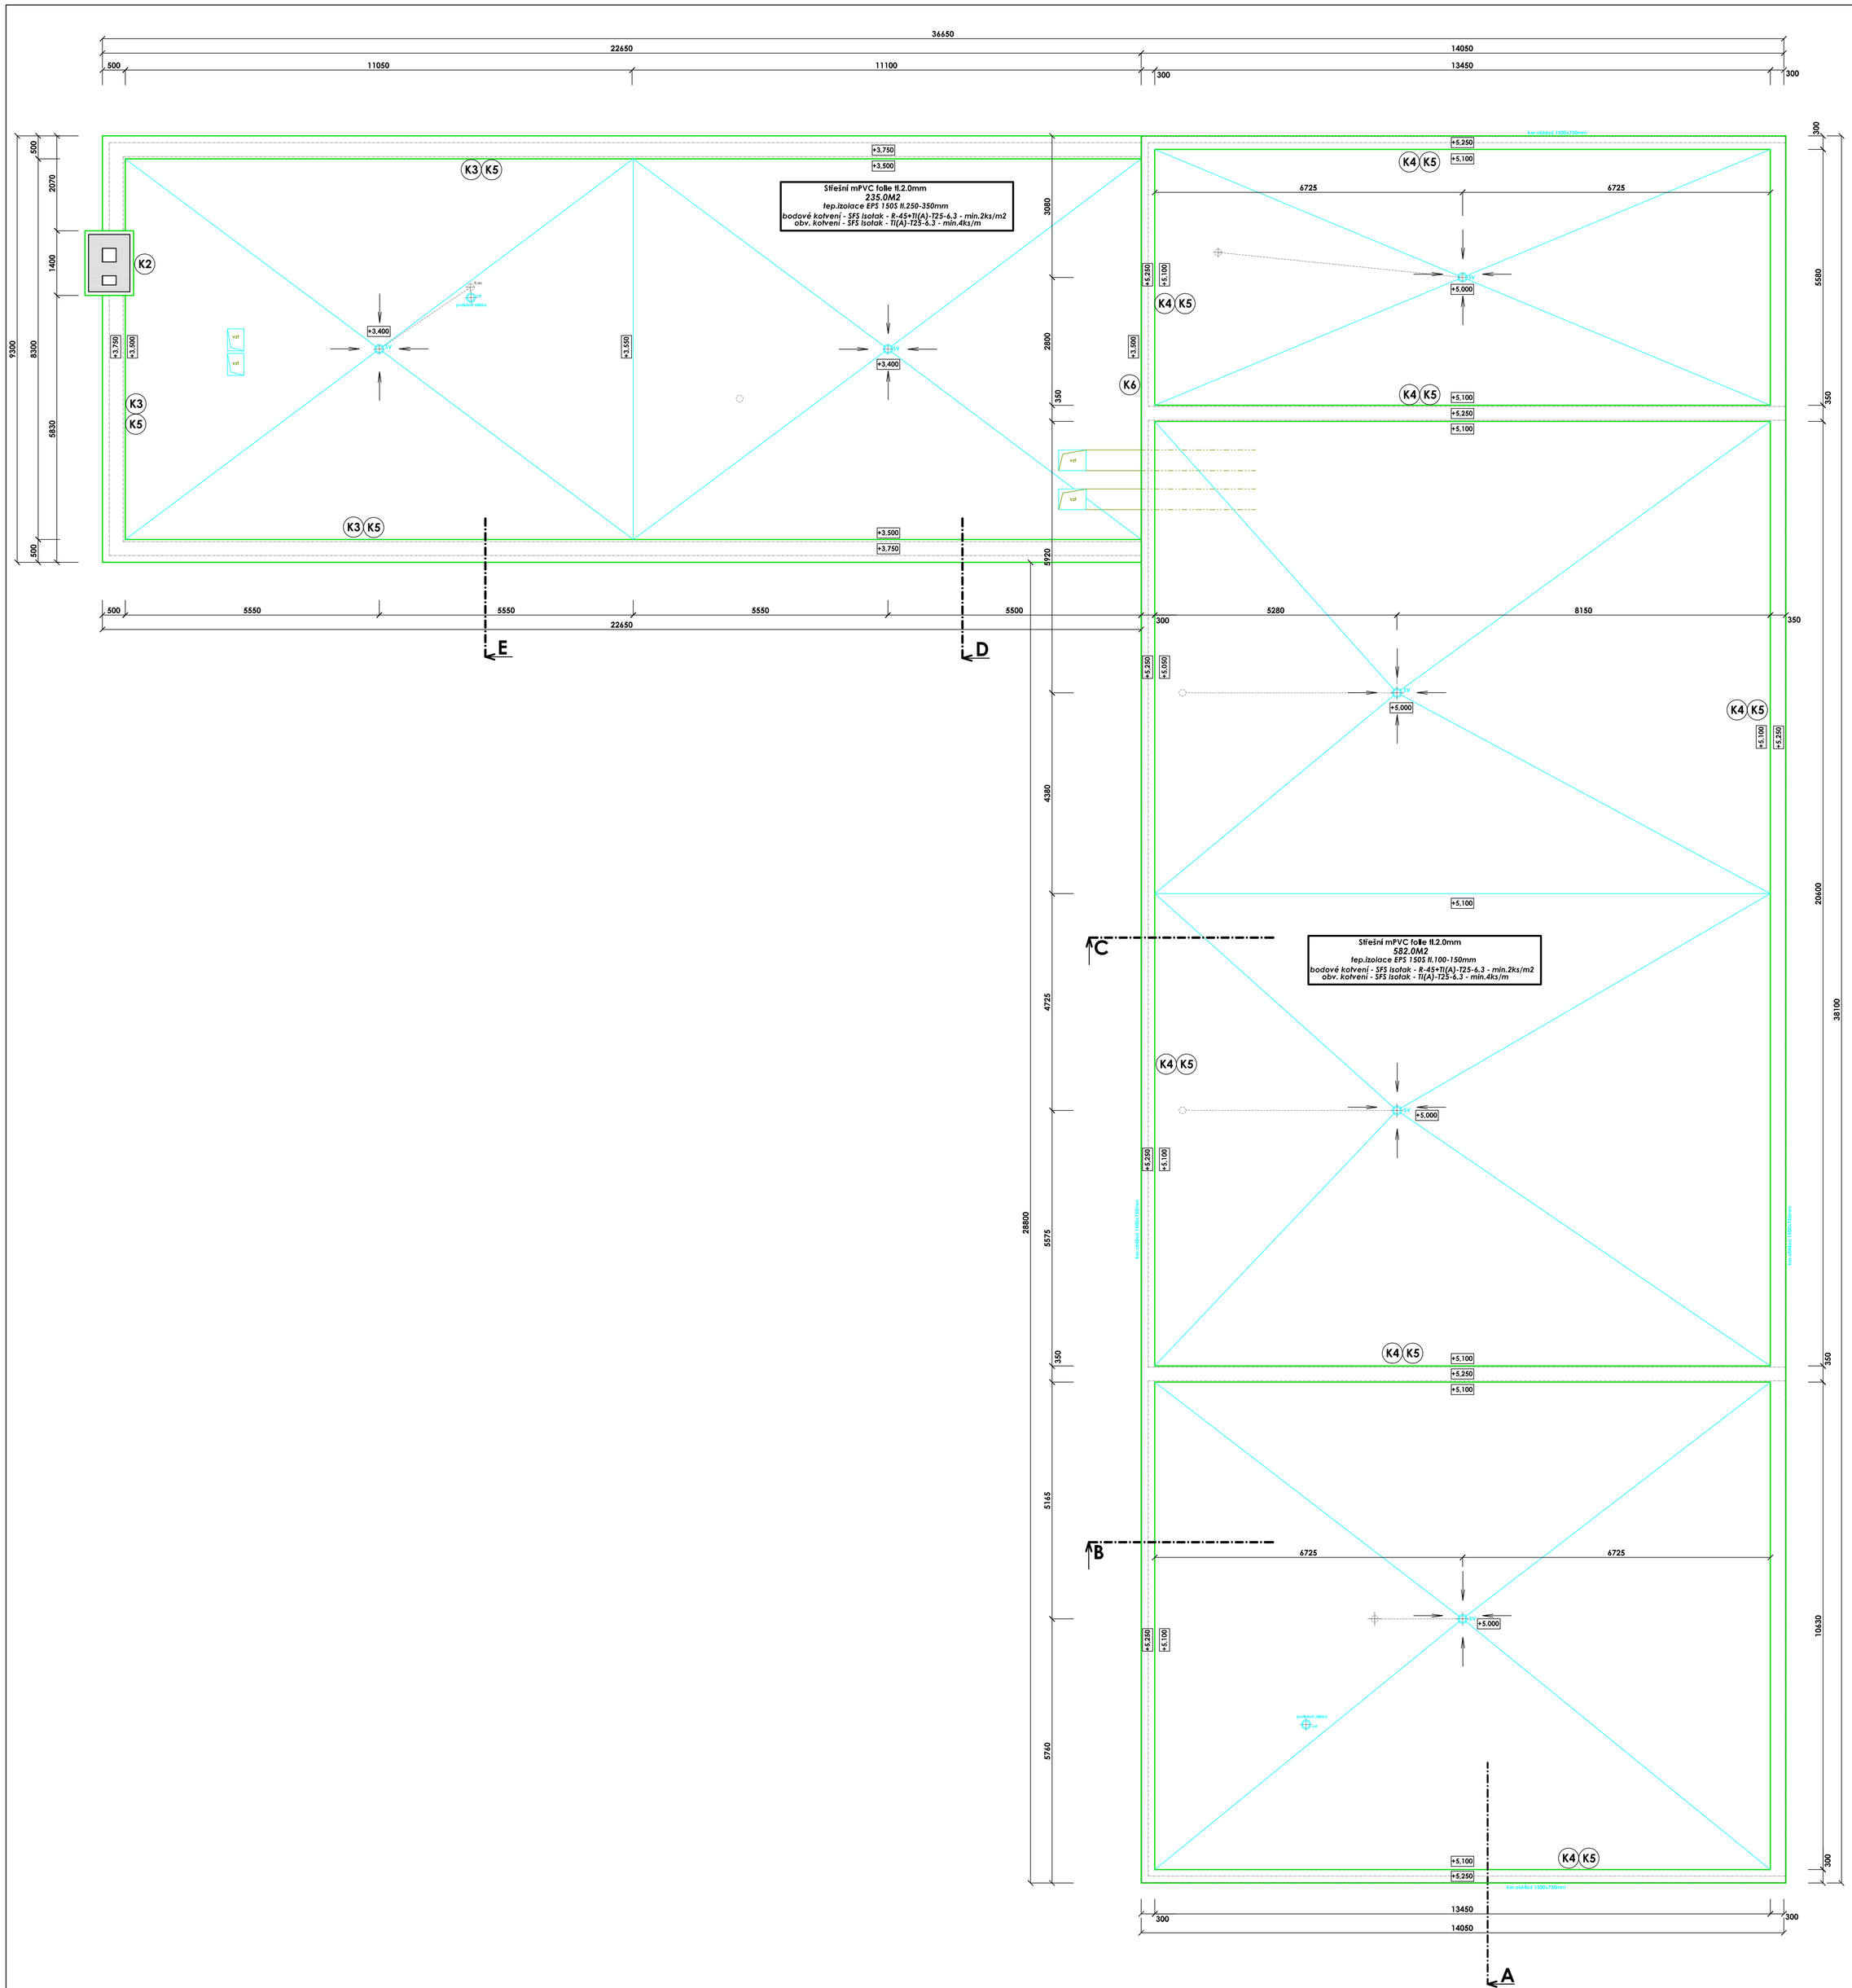

VÝPIS KLEMPÍŘSKÝCH VÝROBKŮ:

K1 PARAPET VENKOVNÍ : HLINÍKOVÝ OHÝBANÝ RŠ 400MM VČ. KRYTEK
barva: tmavě šedá
šířka okna+50mm - skutečné rozměry prvku ověřit na stavbě
dle detailu D1 - parapet

délka 32.0m

K2 OPLECHOVÁNÍ KOMÍNU: OCEL.ŽÁR.ZINKOVANÝ PLECH TL.0.60MM RŠ 400MM
tl.zink.vrstvy bude 350g/m2 oboustranně
zákl.povrch.úprava - pasivační vrstva oboustranně
vrchní povrch.úprava - nástřik matným dvouvrst.polyest.lakem tl.50mikronů
barva: tmavě šedá
délka 4.0m

K3 OPLECHOVÁNÍ ATIKY:
OCEL.ŽÁROVĚ ZINKOVANÝ PLECH TL.0.6MM RŠ 650MM
tl.zink.vrstvy bude 350g/m2 oboustranně
zákl.povrch.úprava - pasivační vrstva oboustranně
vrchní povrch.úprava - nástřik matným dvouvrst.polyest.lakem tl.50mikronů
barva: tmavě šedá
délka 54.0m

K4 OPLECHOVÁNÍ ATIKY:
OCEL.ŽÁROVĚ ZINKOVANÝ PLECH TL.0.6MM RŠ 450MM
tl.zink.vrstvy bude 350g/m2 oboustranně
zákl.povrch.úprava - pasivační vrstva oboustranně
vrchní povrch.úprava - nástřik matným dvouvrst.polyest.lakem tl.50mikronů
barva: tmavě šedá
délka 132.0m

K5 ZÁVĚTR.LIŠTA - ATIKA
OCEL.ŽÁROVĚ ZINKOVANÝ PLECH TL.0.6MM RŠ 330MM
tl.zink.vrstvy bude 350g/m2 oboustranně
zákl.povrch.úprava - pasivační vrstva oboustranně
vrchní povrch.úprava - nástřik matným dvouvrst.polyest.lakem tl.50mikronů
barva: tmavě šedá
délka 186.0m

K6 OKAPNIČKA - LEMOVÁNÍ STŘ.FOLIE - ZDIVO :
OCEL.ŽÁROVĚ ZINKOVANÝ PLECH TL.0.6MM RŠ 500MM
tl.zink.vrstvy bude 350g/m2 oboustranně
zákl.povrch.úprava - pasivační vrstva oboustranně
vrchní povrch.úprava - nástřik matným dvouvrst.polyest.lakem tl.50mikronů
barva: tmavě šedá
délka 9.0m

Veškeré rozměry ověřit na stavbě!

+-0.00=1.NP=460.80m n.m **ZP = 618.60m2**

VEDOUCÍ PROJEKTANT	PROJEKTANT	VYPRACOVAL	ING.ARCH. EVA UCHYTILOVÁ Sluneční 2095/5 , 594 01 Velké Meziříčí IČO 642 74 055 TEL: 608 519 730
ING.ARCH. EVA UCHYTILOVÁ	ING. B. BEROUN	ING. B. BEROUN	
POZEMEK: parc.č. 5192/2,3		KÚ: Velké Meziříčí	
INVESTOR: Město Velké Meziříčí , Radnická 29/1 , 594 01			
AKCE: **OBŘADNÍ SÍŇ HŘBITOVA KARLOV** Velké Meziříčí , p.č. 5192/2,3		FORMÁT	8 A4
		DATUM	06 / 2019
		STUPEŇ	DSP
		Č. ZAKÁZKY	15 / 2019
VÝKR.: **Půdorys střechy**		MĚŘÍTKO 1:75	Č. VÝKRESU D.1.1.10.