
VZOROVÝ VÝKRES KANALIZAČNÍ ŠACHTY

PODÉLNÝ ŘEZ

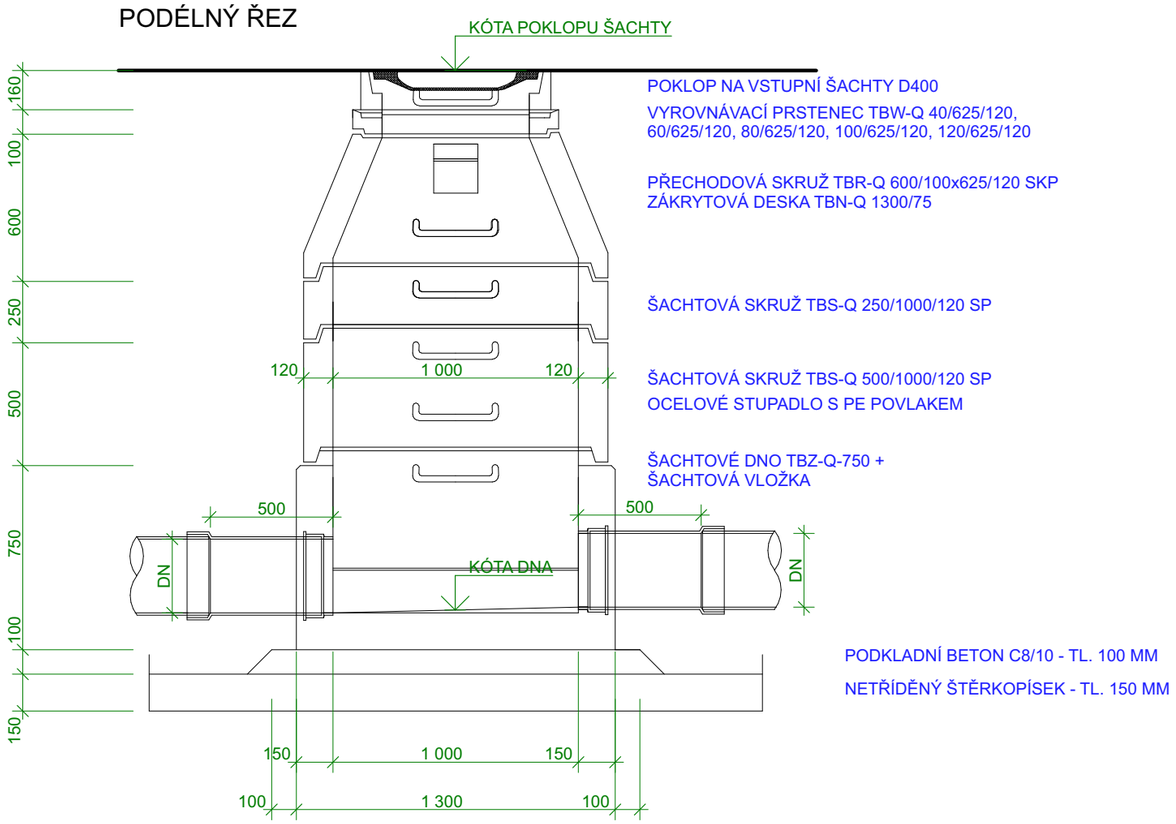

POKLOP NA VSTUPNÍ ŠACHTY D400

VYROVNÁVACÍ PRSTENEC TBW-Q 40/625/120, 60/625/120, 80/625/120, 100/625/120, 120/625/120

PŘECHODOVÁ SKRUŽ TBR-Q 600/100x625/120 SKP
ZÁKRYTOVÁ DESKA TBN-Q 1300/75

ŠACHTOVÁ SKRUŽ TBS-Q 250/1000/120 SP


ŠACHTOVÁ SKRUŽ TBS-Q 500/1000/120 SP
OCELOVÉ STUPADLO S PE POVLAKEM

ŠACHTOVÉ DNO TBZ-Q-750 +
ŠACHTOVÁ VLOŽKA

PODKLADNÍ BETON C8/10 - TL. 100 MM

NETŘÍDĚNÝ ŠTĚRKOPÍSEK - TL. 150 MM

PŮDORYSNÝ ŘEZ V PŘÍMÉ

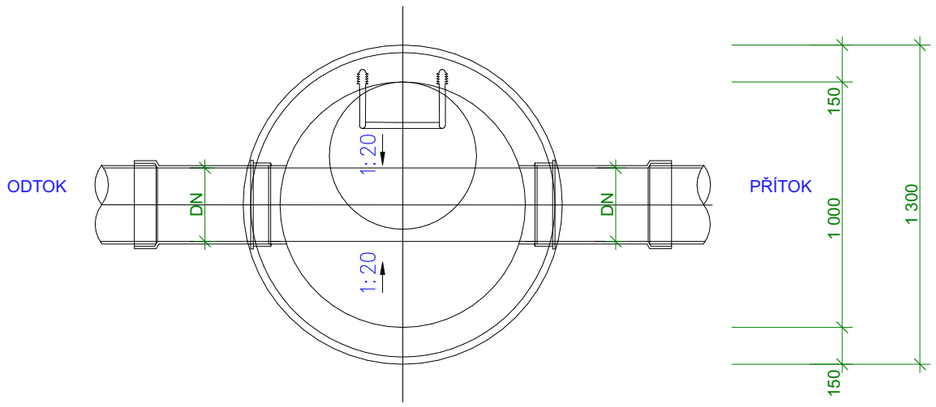

HLAVNÍ PROJEKTANT Ing. JIŘÍ ŠŤASTNÝ	MÍSTO STAVBY **P.Č. 58/1, 4283,... - KÚ SYROVICE** SYROVICE, SYROVICE, OKRES BRNO-VENKOV	ING. JIŘÍ ŠŤASTNÝ PROJEKČNÍ A INŽENÝRSKÁ ČINNOST **KONTAKT** M:+420 602 376 048 E:jistavmb@gmail.com	
VYPRACOVAL Ing. JIŘÍ ŠŤASTNÝ	STAVEBNÍK/INVESTOR OBEC SYROVICE		
ODPOVĚDNÝ PROJEKTANT Ing. DALIBOR DIVIŠ	ZÁSTUPCE INVESTORA Ing.ZDENĚK JOUKL - STAROSTA OBCE	DATUM 21.08.2024	STUPEŇ DSP / FORMÁT 2x A4
NÁZEV DÍLA **SYROVICE - SOBOTOVSKÁ** OPRAVA CHODNÍKŮ A SJEZDŮ, AUTOBUS. ZASTÁVEK, NOVÉ PARK. PLOCHY		ZAKÁZKOVÉ Č. 2209	DIGITÁLNÍ ZPRACOVÁNÍ ARCHICAD 27
NÁZEV VÝKRESU D3. SO 301 DEŠŤOVÁ KANALIZACE **VZOROVÝ VÝKRES KANALIZAČNÍ ŠACHTY**		PARÉ	MĚŘÍTKO **1:25** / ČÍSLO VÝKRESU **D3.03**