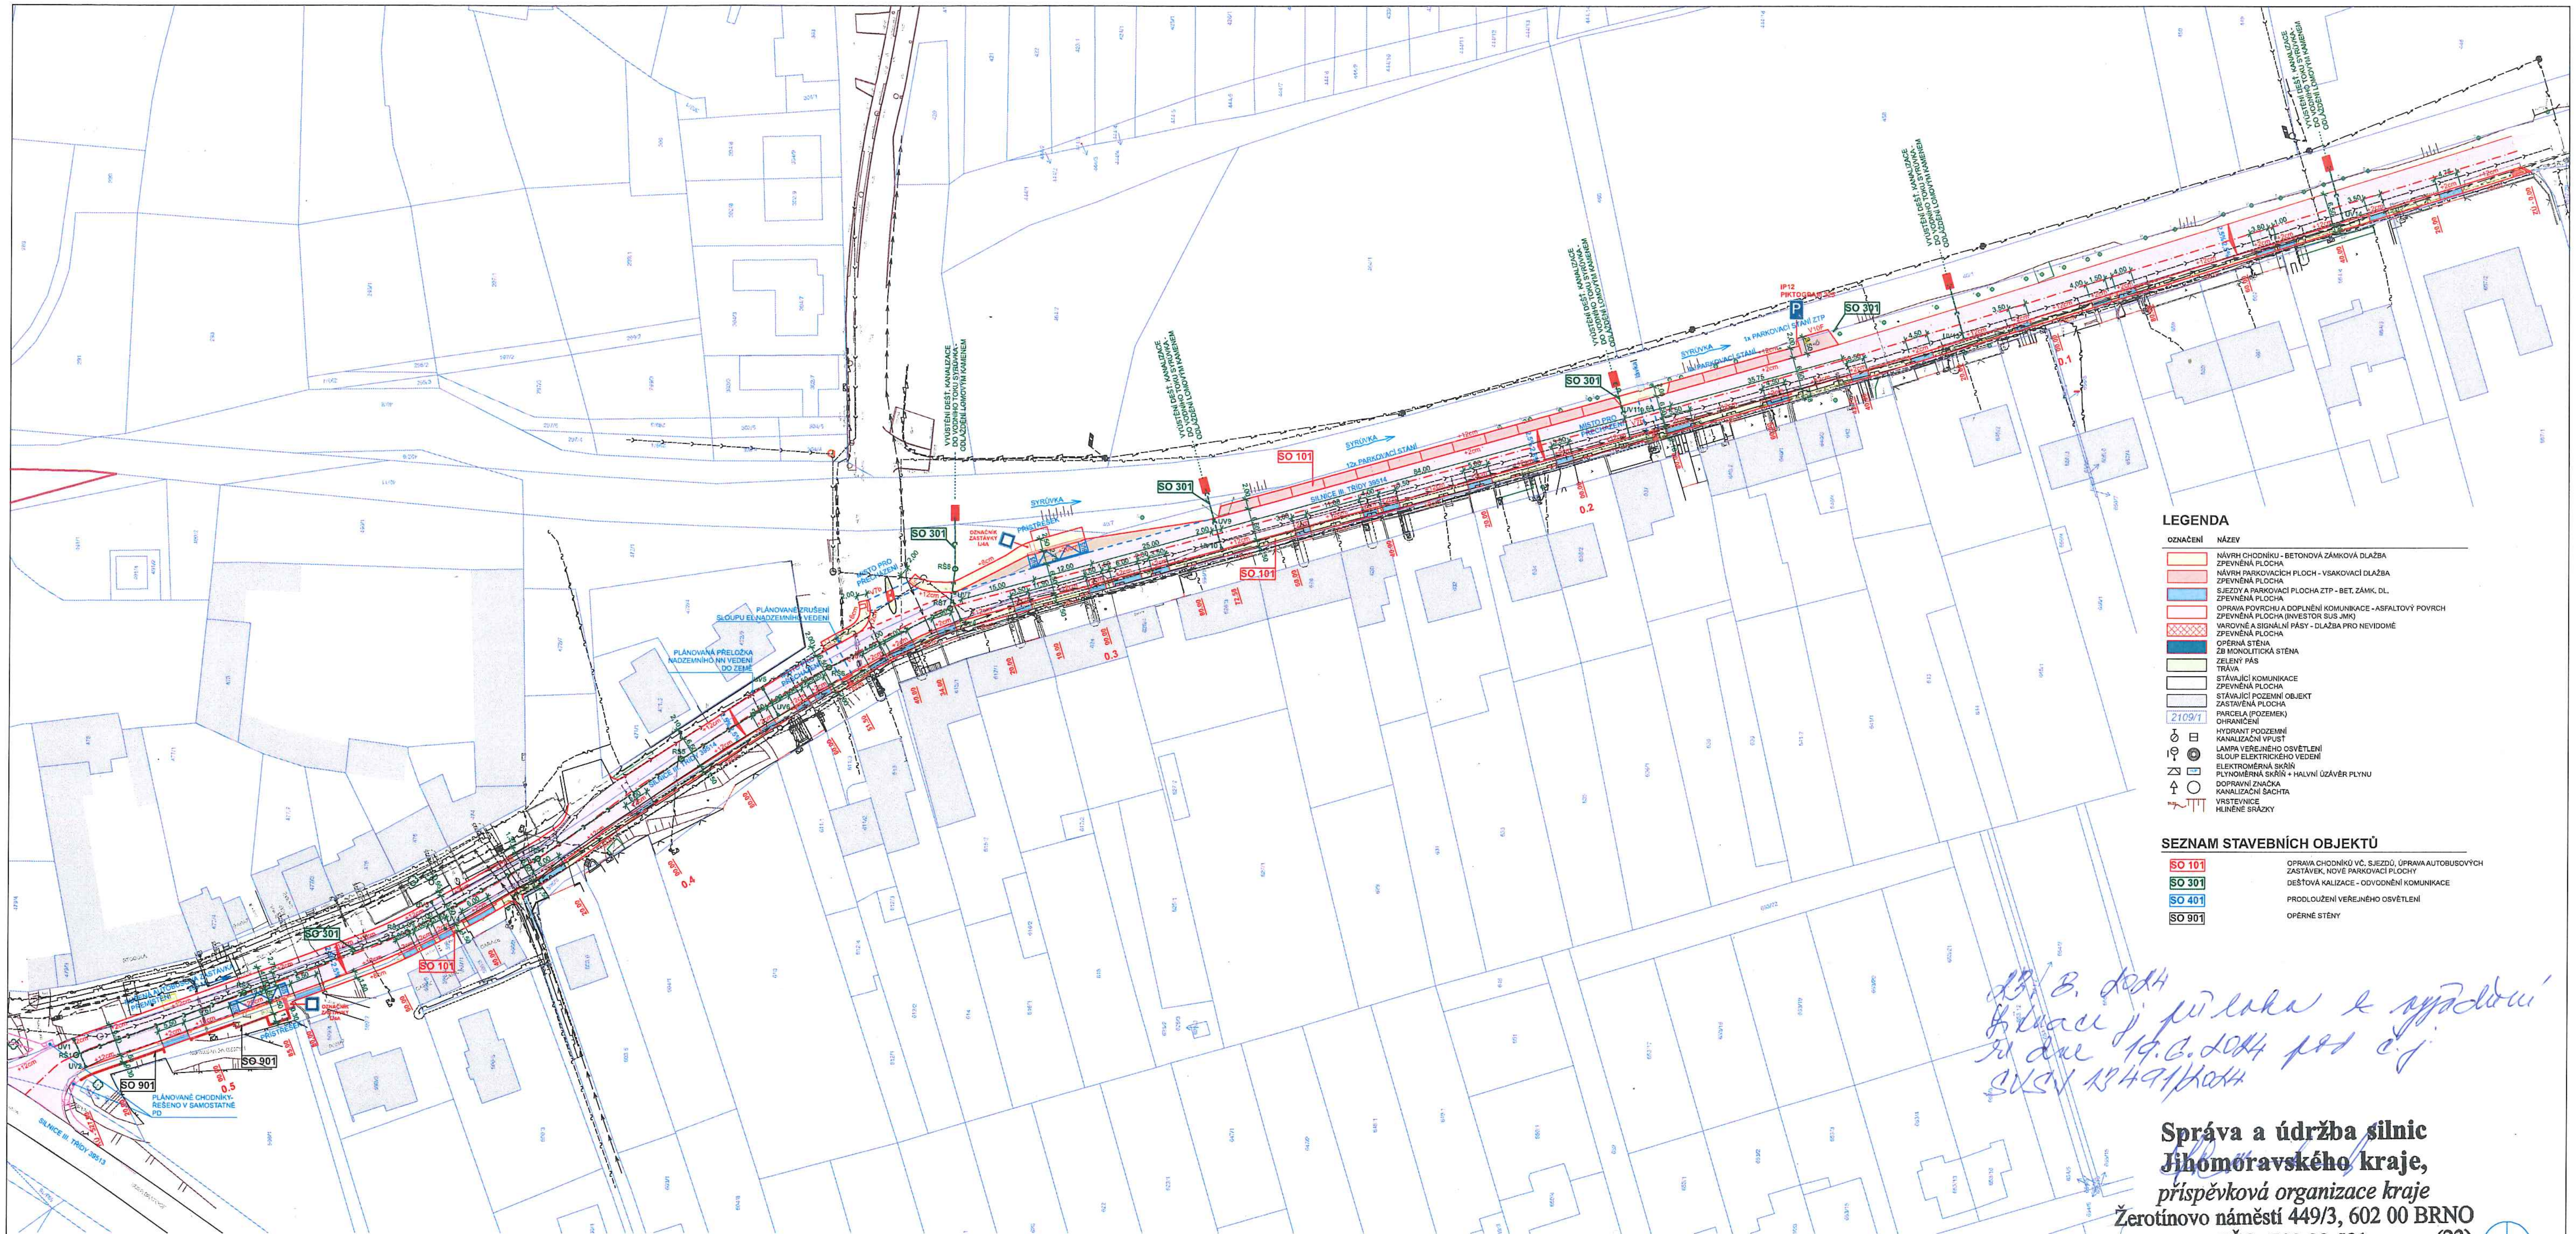


LEGENDA

OZNAČENÍ	NÁZEV
	NÁVRH CHODNÍKU - BETONOVÁ ZÁMKOVÁ DLAŽBA ZPEVNĚNÁ PLOCHA
	NÁVRH PARKOVACÍCH PLOCH - VSAKOVACÍ DLAŽBA ZPEVNĚNÁ PLOCHA
	SJEZDY A PARKOVACÍ PLOCHA ZTP - BET. ZÁMK. DL. ZPEVNĚNÁ PLOCHA
	OPRAVA POVRCHU A DOPLNĚNÍ KOMUNIKACE - ASFALTOVÝ POVRCH ZPEVNĚNÁ PLOCHA (INVESTOR SUS JMK)
	VAROVNÉ A SIGNÁLNÍ PÁSY - DLAŽBA PRO NEVIDOMÉ ZPEVNĚNÁ PLOCHA
	OPĚRNÁ STĚNA ŽB MONOLITICKÁ STĚNA
	ZELENÝ PÁS TRÁVA
	STÁVAJÍCÍ KOMUNIKACE ZPEVNĚNÁ PLOCHA
	STÁVAJÍCÍ POZEMNÍ OBJEKT ZASTAVĚNÁ PLOCHA
2109/1	PARCELA (POZEMEK) OHRANIČENÍ
	HYDRANT PODZEMNÍ KANALIZAČNÍ VPUST
	LAMPA VEŘEJNÉHO OSVĚTLENÍ SLOUP ELEKTRICKÉHO VEDENÍ
	ELEKTROMĚRNÁ SKŘÍŇ PLYNOMĚRNÁ SKŘÍŇ + HALVNÍ ÚZÁVĚR PLYNU
	DOPRAVNÍ ZNAČKA KANALIZAČNÍ ŠACHTA
	VRSTEVNICE HLINĚNÉ SRÁZKY

SEZNAM STAVEBNÍCH OBJEKTŮ

SO 101	OPRAVA CHODNÍKŮ VČ. SJEZDŮ, ÚPRAVA AUTOBUSOVÝCH ZASTÁVEK, NOVÉ PARKOVACÍ PLOCHY
SO 301	DEŠŤOVÁ KALIZACE - ODVODNĚNÍ KOMUNIKACE
SO 401	PRODLOUŽENÍ VEŘEJNÉHO OSVĚTLENÍ
SO 901	OPĚRNÉ STĚNY

23/8. 2024
Situace je přílohou k vyjádření ze dne 19.6.2024 pod č.j. SUSJ 12491/2024

Správa a údržba silnic Jihomoravského kraje,
příspěvková organizace kraje
Žerotínovo náměstí 449/3, 602 00 BRNO
IČO: 709 32 581 (23)

HLAVNÍ PROJEKTANT Ing. JIŘÍ ŠŤASTNÝ	MÍSTO STAVBY P.Č. 58/1, 4283,... - KÚ SYROVICE SYROVICE, SYROVICE, OKRES BRNO-VENKOV	ING. JIŘÍ ŠŤASTNÝ PROJEKČNÍ A INŽENÝRSKÁ ČINNOST KONTAKT M:+420 602 378 046 E:jstarmb@gmail.com		
VYPRACOVAL Ing. JIŘÍ ŠŤASTNÝ	STAVEBNÍK/INVESTOR OBEC SYROVICE			
ODPOVĚDNÝ PROJEKTANT Ing. DALIBOR DIVIŠ	ZÁSTUPCE INVESTORA Ing.ZDENĚK JOUKL - STAROSTA OBCE	DATUM 10.06.2024	STUPEŇ DUR+DSP	FORMÁT 10x A4
NÁZEV DÍLA SYROVICE - SOBOTOVSKÁ OPRAVA CHODNÍKŮ A SJEZDŮ, AUTOBUS. ZASTÁVEK, NOVÉ PARK. PLOCHY		ZAKÁZKOVÉ Č. 2209	DIGITÁLNÍ ZPRACOVÁNÍ ARCHICAD 21	
NÁZEV VÝKRESU C. SITUAČNÍ VÝKRESY CELKOVÁ KOORDINAČNÍ SITUACE		PARÉ	MĚŘÍTKO 1:500	ČÍSLO VÝKRESU C.03