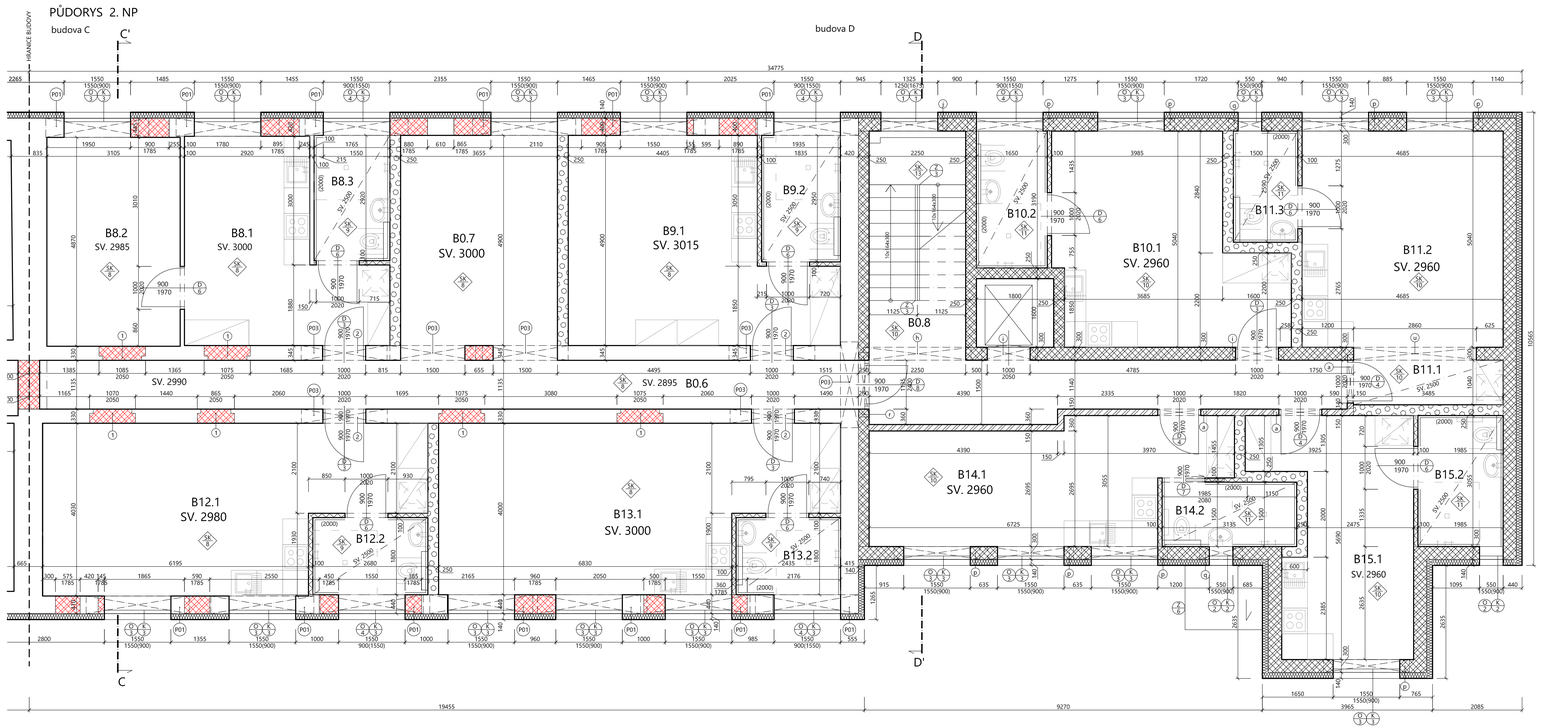

LEGENDA MÍSTNOSTÍ II. NP

OZN.	NÁZEV	PLOCHA/m²	PODLAHA	STĚNY	POZNÁMKA
	BUDOVA CD				
B0.6	CHODBA	24,32	PVC	MALBA BÍLÁ	
B0.7	KOMUNITNÍ MÍSTNOST II	17,91	PVC	MALBA BÍLÁ	
B0.8	SCHODIŠTĚ	27,04	PVC	MALBA BÍLÁ	
B0.9	VÝTAHOVÁ ŠACHTA	2,40			
	Σ	71,67			

LEGENDA MÍSTNOSTÍ II. NP

OZN.	NÁZEV	PLOCHA/m²	PODLAHA	STĚNY	POZNÁMKA
	BUDOVA CD				
	BYT B8				
B8.1	POKOJ	17,76	PVC	MALBA BÍLÁ	
B8.2	LOŽNICE	15,12	PVC	MALBA BÍLÁ	
B8.3	KOUPELNA	5,15	KER.DLAŽBA	KER.OBKLAD	
		38.03			
	BYT B9				
B9.1	POKOJ	25,16	PVC	MALBA BÍLÁ	
B9.2	KOUPELNA	5,41	KER.DLAŽBA	KER.OBKLAD	
		30.57			
	BYT B10				
B10.1	POKOJ	23,05	PVC	MALBA BÍLÁ	
B10.2	KOUPELNA	5,26	KER.DLAŽBA	KER.OBKLAD	
		28.31			
	BYT B11				
B11.1	PŘEDSÍŇ	4,48	PVC	MALBA BÍLÁ	
B11.2	POKOJ	23,61	PVC	MALBA BÍLÁ	
B11.3	KOUPELNA	3,89	KER.DLAŽBA	KER.OBKLAD	
		31.98			
	BYT B12				
B12.1	POKOJ	30,80	PVC	MALBA BÍLÁ	
B12.2	KOUPELNA	4,82	KER.DLAŽBA	KER.OBKLAD	
		35.62			
	BYT B13				
B13.1	POKOJ	32,64	PVC	MALBA BÍLÁ	
B13.2	KOUPELNA	4,38	KER.DLAŽBA	KER.OBKLAD	
		37.02			
	BYT B14				
B14.1	POKOJ	21,51	PVC	MALBA BÍLÁ	
B14.2	KOUPELNA	4,70	KER.DLAŽBA	KER.OBKLAD	
		26.21			
	BYT B15				
B15.1	POKOJ	17,40	PVC	MALBA BÍLÁ	
B15.2	KOUPELNA	6,06	KER.DLAŽBA	KER.OBKLAD	
		23.46			
	Σ	251.20			

VÝPIS PŘEKLADŮ

OZN.	TYP PŘEKLADU	DÉLKA/mm	POČET 1.NP	2.NP	3.NP	CELKEM
a	1x Plochý keramický překlad š. 145mm	1250	3	3	5	11
h	4x Nosný keramický překlad v. 238mm	2500	1	1	1	3
i	4x Nosný keramický překlad v. 238mm	1250	2	2	5	9
j	4x Nosný keramický překlad v. 238mm	1750	1	1	1	3
k	6x Nosný keramický překlad v. 238mm	1750	1	-	-	1
l	6x Nosný keramický překlad v. 238mm	2000	3	-	-	3
m	6x Nosný keramický překlad v. 238mm	1000	1	-	-	1
n	5x Nosný keramický překlad v. 238mm	2000	1	-	-	1
o	4x Nosný keramický překlad v. 238mm	1500	1	-	-	1
p	4x Nosný keramický překlad v. 238mm	2000	2	8	-	10
q	4x Nosný keramický překlad v. 238mm	1000	1	2	-	3
r	3x Nosný keramický překlad v. 238mm	1500	1	1	-	2
u	4x Nosný keramický překlad v. 238mm	3250	-	1	1	2
v	Železobetonový překlad spřažený s věncem 300x330mm		-	-	27	27
	OCELOVÉ PŘEKLADY					
P01	4x válcovaný profil I-140	2400	13	13		26
P02	4x válcovaný profil I-300	4050	2	-		2
P03	4x válcovaný profil I-160	2000	4	7		11

LEGENDA MATERIÁLŮ

- Dozdění z keramických broušených tvárnic [A.1.], tloušťka dle stávajícího zdiva (300, 440, 500), malta vápenocementová
- Zdivo z keramických broušených tvárnic [A.1.], tloušťka 300mm, celoplošné lepidlo
- Zvukové izolační zdivo z keramických tvárnic [A.2.], malta vápenocementová
- Zdivo z keramických přídkovek tloušťky 140mm [A.3.], celoplošné lepidlo
- Zdivo z keramických přídkovek tloušťky 80mm [A.3.], celoplošné lepidlo
- Mezibytová SDK stěna s vloženou protihlukovou izolací
- Stávající zdivo z keramických cihel neurčených
- Štěrkopískový podsyp pod zámkovou dlažbu
- Beton prostý
- Železobeton
- SDK příčka
- Kontaktní zateplovací systém vnější fasády, polystyren tl. 140mm [C.1.], silikonová omítka
- Zámková dlažba - navýšení stávající rampy
- Zemina původní
- Zhutněný zásyp vyštěrkovou zeminou

POZNÁMKA

1. Vybourání dveří vč. záruben a kuder nad nadedveřním překladem a zazdění celého otvoru
2. Odstranění stávajícího nadedveřního překladu a kuder nad ním. Nahrazení novým překladem do nové pozice a dozdění otvoru nad novým překladem

- Ve stěnách budou provedeny drážky a prostupy pro vedení kanalizačních, vodovodních a vytápěcích rozvodů dle prováděcích projektů jednotlivých profesí. Všechny drážky a prostupy budou po osazení vedení dozděny a dobetonovány. V požárně dělících konstrukcích budou prostupy utěsněny požárně těsnící hmotou.
- Ve všech místnostech s novou nášlapnou vrstvou z PVC bude po obvodu podlahy u stěn proveden sokl z PVC výšky 50mm
- Na všechny stěny a stropy v místnostech bude nanesena nová štuková omítka s malbou. s výjimkou stropů s SDK podhledy.
- Na stávajícím schodišti bude odstraněna nášlapná vrstva. Poté budou stupně vyrovnané cementovou stěrkou a potažené novou podlahovou krytinou z PVC s ochranným profilem na hraně schodu.

Tato dokumentace slouží pro zadávací řízení. Veškeré detaily a návaznosti musí být dořešeny v dalším stupni.

Veškerá práva vyhrazena. Tento výkres je duševním vlastnictvím firmy EGLIN, a.s.

Investor: M-Mail s.r.o., Na Rybníku 165, 691 55, Moravská Nová Ves

Stupeň: DZS	Index:	Číslo paré:

Architekt:	Zodpovědný projektant	Kontrolovat	Vypracoval
Ing. arch. M. Vyskočilová	Ing. et. Ing. P. Vyskočil	Ing.T. Turý	Ing.T. Turý
Tel.:	Tel.:	Tel.: +420 776 466 788	Tel.:

EGLIN
EGLIN, a.s.
Kaštanová 64, 620 00 Brno
e-mail: info@eglin.cz

Zakázka: 446 B. j. 23 PB – KODUS Veselí nad Moravou

Datum: únor 2016

Objekt: D.1. Budova CD

Měřítko: 1:50

Obsah: D.1.1. D.1.1. Architektonická a stavebně technické řešení
Půdorys 2.NP

Číslo výkresu: D.1.1.9

Název souboru: 441_160219_Pudorysy_rady.dwg