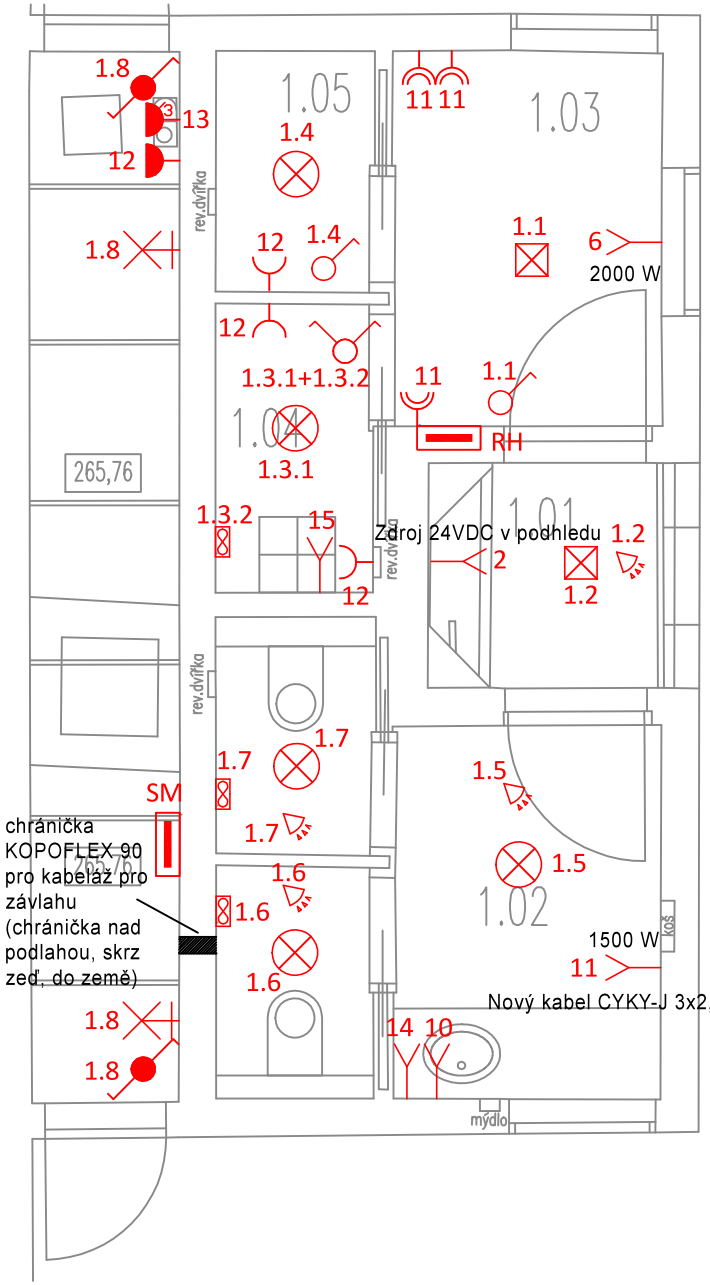

LEGENDA
SILNOPROUD

- JEDNOFÁZOVÝ VÝVOD
- ZÁSUVKA 230V, 16A
- TŘÍFÁZOVÁ ZÁSUVKA 400V, 16A, IP44
- ZÁSUVKA 230V, 16A, IP44
- DVOJZÁSUVKA, 230V, 16A
- POHYBOVÉ PIR ČIDLO STROPNÍ, 230V, 16A
- STROPNÍ SVÍTIDLO
- LED SVÍTIDLO PODHLEDOVÉ (DO SDK)
- NÁSTĚNNÉ SVÍTIDLO
- VENTILÁTOR
- VYPÍNAČ ŘAZ.Č.1
- VYPÍNAČ ŘAZ.Č.5
- VYPÍNAČ ŘAZ.Č.6, IP44
- SILNOPROUDÝ ROZVADĚČ

Pozn.:

- Veškeré prvky stávající elektroinstalace budou demontovány a nahrazeny prvky novými (na stejných pozicích)
- Kabeláž zůstane zachována, stejně jako rozvaděče pro závlahu a stávající mlhoviště
- Veškeré rozvody jsou v soustavě TN-S
- Stávající topné rohože budou nahrazeny přímotopy
- Umístění koncových prvků dle ČSN 33 2130 ed.3
- Zásuvky v oplocení budou dispnovat vlastním měřením a vypínačem v nástěnném rozvaděči SM (na obálce objektu)
- Finální poloha koncových prvků bude před realizací projedná
- Pro kabely závlahy (7x CYKY-J 5x1,5) bude na severní straně domku ostrahy protažena chránička KOPOFLEX 90 do země, kabely dodá provese závlaha, elektro dotáhne kabely pod sil.rozvaděč (stávající rozvaděč závlahy)

				PLÁN PLUS, s.r.o.
				HORŇÁTECKÁ 19, 182 00 PRAHA 8
ZMĚNA:	DATUM:	PČ:	PODPIS:	Tel. a fax: 283841569 E-mail: plan.plus@volny.cz
OBJEDNATEL:	ÚMČ PRAHA 2, NÁM. MÍRU 600/20, PRAHA 2			STAVBA: RIEGROVY SADY DH NOVÉ HERNÍ PRVKY
INVESTOR:	MČ PRAHA 2, NÁM. MÍRU 600/20, PRAHA 2			
MÍSTO STAVBY:	PARC.Č. 2283/2, K.Ú. VINOHRADY			STAVEBNÍ OBJEKT: S0 01 HŘIŠTĚ
VEDOUCÍ:	BC. LUCIE CHMELOVÁ, MBA			NÁZEV VÝKRESU: DOMEK OSTRAHY ELEKTROINSTALACE
ODP.PROJEKTANT:	ING. JAN NĚMEJC			
VYPRACOVAL:	ING. JAN NĚMEJC			
KONTROLOVAL:	BC. LUCIE CHMELOVÁ, MBA			STUPEŇ PROJEKTU: DPS / ČÍSLO ZAKÁZKY: 2336
ČÁST PROJEKTU: D.1.4.7 ELEKTRO	DATUM: IV.Q 2024	FORMÁT: 1 x A4	MĚŘÍTKO: M 1:50	ČÍSLO VÝKRESU: 2336 D.1.4.7.b. **02** / REVIZE: **R0** / PARÉ: