SITUACE - I. ETAPA

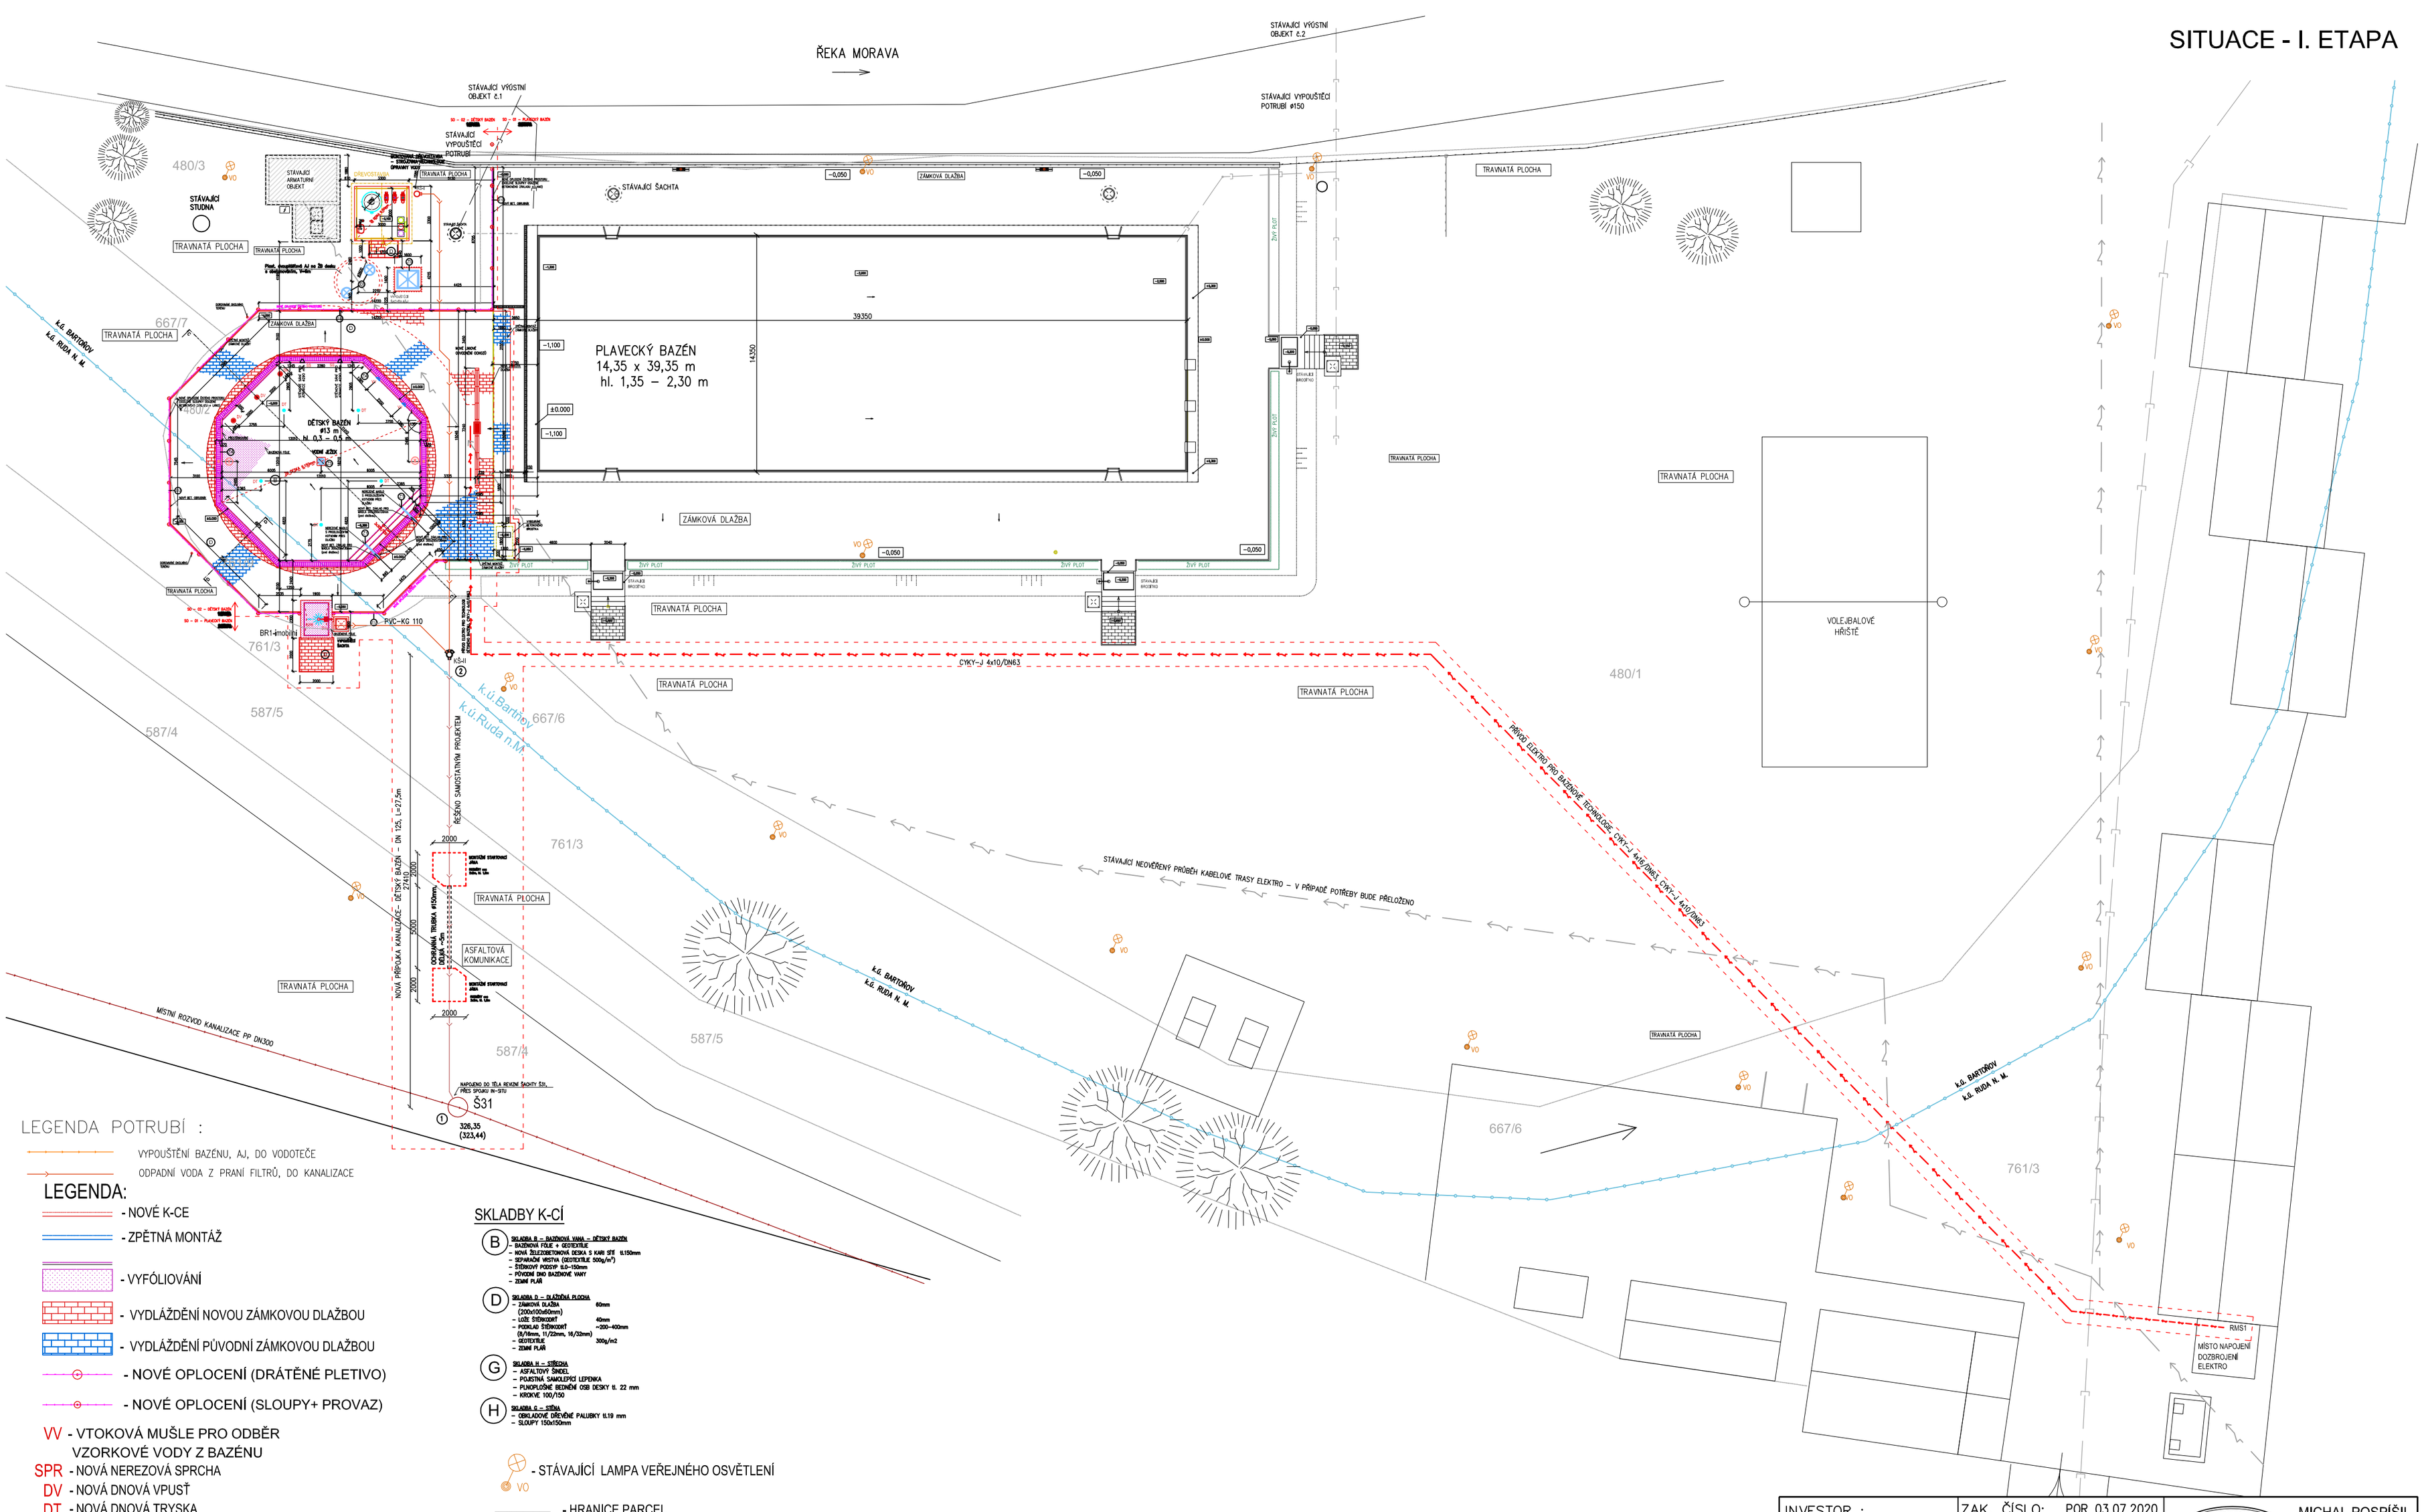

LEGENDA POTRUBÍ :

- VYPOUŠTĚNÍ BAZÉNU, AJ. DO VODOTEČE
- ODPADNÍ VODA Z PRANÍ FILTRŮ, DO KANALIZACE

LEGENDA:

- NOVÉ K-CE
- ZPĚTNÁ MONTÁŽ
- VYFÓLIOVÁNÍ
- VYDLÁŽDĚNÍ NOVOU ZÁMKOVOU DLAŽBOU
- VYDLÁŽDĚNÍ PŮVODNÍ ZÁMKOVOU DLAŽBOU
- NOVÉ OPLOCENÍ (DRÁTĚNÉ PLETIVO)
- NOVÉ OPLOCENÍ (SLOUPY+ PROVAZ)

VV - VTOKOVÁ MUŠLE PRO ODBĚR VZORKOVÉ VODY Z BAZÉNU
SPR - NOVÁ NEREZOVÁ SPRCHA
DV - NOVÁ DNOVÁ VPUSŤ
DT - NOVÁ DNOVÁ TRYSKA
ST - NOVÁ STĚNOVÁ TRYSKA
SS - STĚNOVÉ SÁNÍ
BR1-imobilní - NOVÉ BRODÍTKO PRO IMOBILNÍ

POZN. PŘESNÉ VÝŠKOVÉ KÓTY BUDOU UPŘESNĚNY BĚHEM PROVÁDĚCÍCH PRACÍ

BETON C 30/37
DILATACE max. ROZTEČ 4,5x4,5 m

SKLADBY K-CÍ

B – SKLADBA B – BAZÉNOVÁ VANA – DĚTSKÝ BAZÉN
- BAZÉNOVÁ FÓLIE + GEOTEXTILIE
- NOVÁ ŽELEZOBETONOVÁ DESKA S KARI SÍTÍ tl.150mm
- SEPAROVANÉ VRSTVA GEOTEXTILIE 300g/m²)
- ŠTĚRKOVÝ PODSYP tl.0–150mm
- PŮVODNÍ DNO BAZÉNOVÉ VANY
- ZEMNÍ PLÁŇ

D – SKLADBA D – DLAŽDĚNÁ PLOCHA
- ZÁMKOVÁ DLAŽBA 60mm (200x100x60mm)
- LOŽE ŠTĚRKODRŤ 40mm
- PODKLAD ŠTĚRKODRŤ (0/16mm, 11/22mm, 16/32mm) 200–400mm
- GEOTEXTILIE 300g/m2
- ZEMNÍ PLÁŇ

G – SKLADBA H – STŘECHA
- ASFALTOVÝ ŠINDEL
- POJISTNÁ SAMOLEPÍCÍ LEPENKA
- PLNOPLOŠNÉ BEDNĚNÍ OSB DESKY tl. 22 mm
- KROKVE 100/150

H – SKLADBA G – STĚNA
- OBKLADOVÉ DŘEVĚNÉ PALUBKY tl.19 mm
- SLOUPY 150x150mm

- STÁVAJÍCÍ LAMPA VEŘEJNÉHO OSVĚTLENÍ
- HRANICE PARCEL

I.ETAPA >> SO-02 – POPIS

V první etapě budou realizovány úpravy dětského bazénu(SO–02). Část SO–01, prozatím nebude realizována. Pro odvod odpadních vod bude vybudována nová přípojka kanalizace – řešena samostatným projektem. Tato přípojka bude napojena na místní kanalizační šachtu Š31, která se nachází mimo arál koupaliště. V rámci I.etapy bude přiveden samostatný přívod eletro od rozvaděče u vstupu do arálu.

I.ETAPA >> SO-02 - DĚTSKÝ BAZÉN

INVESTOR : Obecní úřad Ruda nad Moravou 9. května 40 789 63 Ruda nad Moravou	ZAK. ČÍSLO: POR 03.07.2020	PROJEKT · OBCHOD · REALIZACE VE STAVEBNICTVÍ POR PŘEROV	MICHAL POSPÍŠIL +420 736 680 233 IČO 65912535 DIČ CZ 7404195678
	OBEC : RUDA NAD MORAVOU		
	DATUM: 07/2020		
	FORMÁT : A2		
STUPEŇ: PROJEKT	POČ. VYHOTOVENÍ : 6		
STAVBA: Oprava venkovních bazénů na letním koupališti v Rudě nad Moravou		Zodp. proj.	Michal POSPÍŠIL
		Vypracoval	Lucie Masaříková
ČÁST: D.1.2. Stavební část		Autoriz. osoba	ING. Z. TILLEROVA
NÁZEV VÝKRESU : SITUACE – I. ETAPA		MĚŘÍTKO : M 1:250	Č. VÝKRESU : C –03

Sídlo: TUČÍN 148, 751 16 TUČÍN
Kancelář: DENISOVA 2916/9, 750 02 PŘEROV