## PODÉLNÝ ŘEZ A-A M 1:50

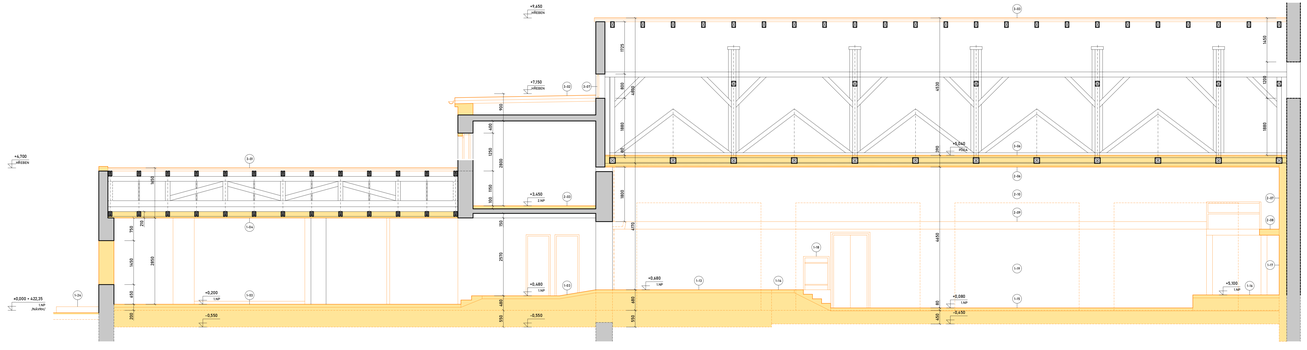

## PODÉLNÝ ŘEZ B-B M 1:50

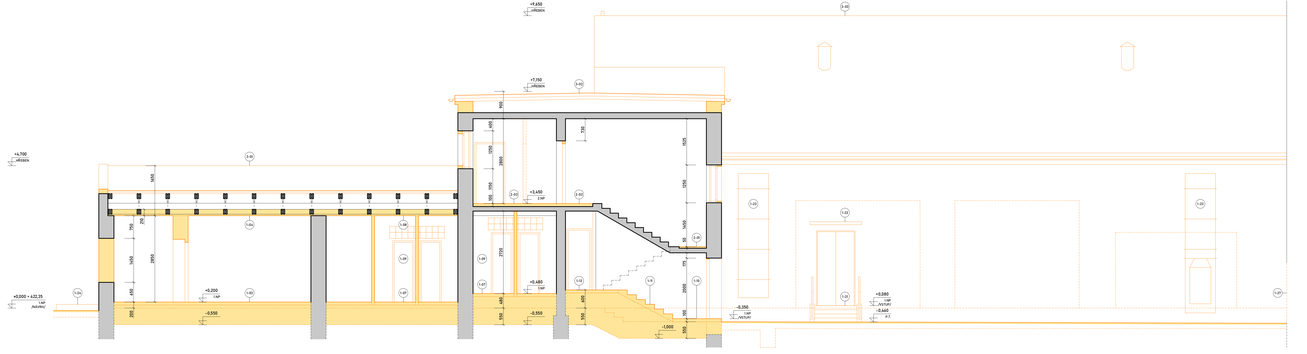

## PODÉLNÝ ŘEZ C-C M 1:50

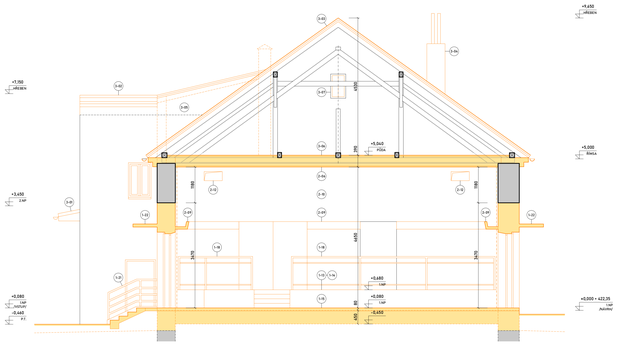

## PODÉLNÝ ŘEZ D-D M 1:50

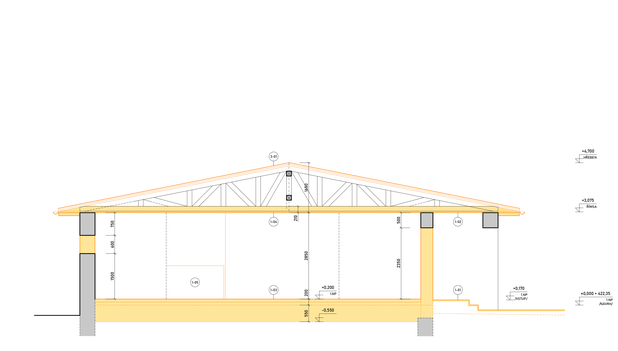

### LEGENDA KONSTRUKCÍ :

- STÁVAJÍCÍ NOSNÉ KONSTRUKCE ZDIVO PŘEVÁŽNĚ Z PLNÝCH CIHEL
- BOURANÉ KONSTRUKCE

### LEGENDA BOURACÍCH PRACÍ /OBECNÉ ZÁSADY/ :

- BOURACÍ PRÁCE JE NUTNO PROVÁDĚT ŠETRNĚ A JE NUTNO DOHÁNAT STÁVAJÍCÍ KONSTRUKCE URČENÉ K ZACHOVÁNÍ
- BOURACÍ PRÁCE V NOSNÝCH KONSTRUKCÍCH BUDOU PROVÁDĚNY V SOULADU S NOVĚ NAVRŽENÝMI KONSTRUKCEMI, PŘESNÉ ŘEŠENÍ STAVEBNÍ JÁMY A MATERIÁLY PODLE PŘÍSNÉHO INVESTORA.
- KAPSY DO ZDIVA PRO UKÁZENÍ NOVÝCH PRŮHLADŮ A OCELOVÝCH NOSNÍKŮ BUDOU PROVEDENY DLE POKYNŮ KONSTRUKČNÍ ČÁSTI DOKUMENTACE.
- V ROZSAHU CELÉ BĚŽNÉ STAVBY BUDE PŘED ZAHÁJENÍM BOURACÍCH PRACÍ PROVEDENÝ KOMPLETNÍ VYKLIZENÍ PROSTORU. NAKLÁDÁNÍ S VYKLIZENÝM PRVKY A MATERIÁLY PODLE POKYNŮ INVESTORA.
- V CELÉM ROZSAHU DEMONTÁŽ A DOSTRANĚNÍ VŠECHNÝCH NEFUNKČNÍCH PRVKŮ. DEMONTÁŽ A DOSTRANĚNÍ VŠECH NEFUNKČNÍCH PRVKŮ V CELÉM ROZSAHU TOS PŘED ZAHÁJENÍ BOURACÍCH BUDE OVĚŘENA, JE JICH NUTNÁ ČINNOST. NAKLÁDÁNÍ S ZEMONTOVANÝMI PRVKY PODLE POKYNŮ INVESTORA.
- V CELÉM ROZSAHU DEMONTÁŽ NESOUDRŽNÝCH ČÁSTÍ STÁVAJÍCÍCH PAŘÍNĚNÍCH OMÍTEK
- PŘED ZAHÁJENÍM PRO ROZVOZY TZB DO Ø 150 MM BUDOU PROVEDENY DOČASNÉ PODLE ČÁSTÍ JEDNOTLIVÝCH PROFESÍ (TZ, ZP, ES). NUTNÁ ROZEBRÁNÍ SE STAVEBNÍ KONSTRUKCÍ ČÁSTÍ PROJEKTU, KDY NEDOŠLO K PŘERUŠENÍ NOSNÝCH PRUTŮ VÝZTUŽE, APOD.
- KSTÁVAJÍCÍ ZDIVU STŘEDNÍ ZAMŘENÉ ROZMĚRY PŘESNÉ ROZMĚRY NUTNO OVĚŘIT NA STAVBĚ !
- ROZMĚRY NOVÉ NAVRŽENÝCH OTVORŮ JSOU KOTOVÁNY VE VZTAHU K NOVĚ NAVRŽENÉ VÝŠCE ČISTÉ PODLAHY.

### LEGENDA BOURACÍCH PRACÍ /PŮDORYS 1.NP/ :

- 1.01 DOSTRANĚNÍ STÁVAJÍCÍHO VENKOVNÍHO VYROVNÁVACÍHO SCHODIŠTĚ A RAMPY PŘED HLAVNÍM VSTUPEM /BETON/ PROVÁDĚNO ZA ETAPOVÁNÍ, 1,5 M
- 1.02 DOSTRANĚNÍ STÁVAJÍCÍHO ZMĚTANÉHO PODHLEDU V KRYTÉM ZÁVĚTRŽI, VČ. VLOŽENÉ TEPELNĚ MINERÁLNÍ IZOLACE, PŘEDPOKLÁDÁNÁ TL. 200 MM, DEMONTÁŽ A ODVĚTÍM STÁVAJÍCÍ KONSTRUKCE KROVU, 15,8 M
- 1.03 DOSTRANĚNÍ STÁVAJÍCÍHO PODLAHOVÉHO A PODKLADNÍHO SOUVRSTVÍ VE VSTUPNÍ HALE /KOBEREC, PVC, DLAŽBA/, VČ. HYDROIZOLACE ZE ŽIVOČIŠNÝCH PÁSŮ A PODKLADNÍHO BETONU, PŘEDPOKLÁDÁNÁ TL. 150 + 150 MM DEMONTÁŽ A ODVĚTÍM STÁVAJÍCÍ KONSTRUKCE KROVU, 120 M2
- 1.04 DOSTRANĚNÍ STÁVAJÍCÍHO ZMĚTANÉHO PODHLEDU VE VSTUPNÍ HALE, VČ. VLOŽENÉ TEPELNĚ MINERÁLNÍ IZOLACE, PŘEDPOKLÁDÁNÁ TL. 200 MM, DEMONTÁŽ A ODVĚTÍM STÁVAJÍCÍ KONSTRUKCE KROVU, 120, 125, 125 / 120 /
- 1.05 DOSTRANĚNÍ STÁVAJÍCÍHO VESTAVĚNÉHO BAROVÉHO PULTU, CELKOVÁ DÉLKA 12,6 M 1.06 DOSTRANĚNÍ STÁVAJÍCÍCH VESTAVĚNÝCH LAVIC K SEZENÍ, CELKOVÁ DÉLKA 12,6 M
- 1.07 DOSTRANĚNÍ STÁVAJÍCÍHO PODLAHOVÉHO A PODKLADNÍHO SOUVRSTVÍ V SANITÁRNÍM ZÁZEMÍ /DLAŽBA/, VČ. HYDROIZOLACE ZE ŽIVOČIŠNÝCH PÁSŮ A PODKLADNÍHO BETONU, PŘEDPOKLÁDÁNÁ TL. 150 + 150 MM
- 1.08 DOSTRANĚNÍ STÁVAJÍCÍHO ZMĚTANÉHO PODHLEDU V SANITÁRNÍM ZÁZEMÍ, VČ. VLOŽENÉ TEPELNĚ MINERÁLNÍ IZOLACE, PŘEDPOKLÁDÁNÁ TL. 200 MM, DEMONTÁŽ A ODVĚTÍM STÁVAJÍCÍ KONSTRUKCE KROVU, 120 M2
- 1.09 KOMPLETNÍ DOSTRANĚNÍ SVISLÝCH DĚLÍCÍCH PŘÍČEK V SANITÁRNÍM ZÁZEMÍ, VČ. KERAMICKÉHO OBKLADU A VYZDIVEK Z LUXFERU, 16,2 M
- 1.10 DOSTRANĚNÍ STÁVAJÍCÍHO PODLAHOVÉHO A PODKLADNÍHO SOUVRSTVÍ NA SPODNÍ PODESTĚ SCHODIŠTĚ /DLAŽBA/, VČ. HYDROIZOLACE ZE ŽIVOČIŠNÝCH PÁSŮ A PODKLADNÍHO BETONU, PŘEDPOKLÁDÁNÁ TL. 150 + 150 MM VRCHP PODKLADNÍ ZEMINY NA SPODNÍ HRANU NAVRHOVANÉHO PODLAHOVÉHO SOUVRSTVÍ /S.H. -0,200/, 1,0 M2
- 1.11 DOSTRANĚNÍ STÁVAJÍCÍCH SCHODIŠŤOVÝCH STUPŇŮ A VÝ, TERASOU A PODKLADNÍHO SOUVRSTVÍ, VČ. HYDROIZOLACE ZE ŽIVOČIŠNÝCH PÁSŮ A PODKLADNÍHO BETONU, PŘEDPOKLÁDÁNÁ TL. 150 + 150 MM, 6,0 M2
- 1.12 DOSTRANĚNÍ STÁVAJÍCÍHO PODLAHOVÉHO A PODKLADNÍHO SOUVRSTVÍ NA PODESTĚ SCHODIŠTĚ /DLAŽBA/, VČ. HYDROIZOLACE ZE ŽIVOČIŠNÝCH PÁSŮ A PODKLADNÍHO BETONU, PŘEDPOKLÁDÁNÁ TL. 150 + 150 MM VRCHP PODKLADNÍ ZEMINY NA SPODNÍ HRANU NAVRHOVANÉHO PODLAHOVÉHO SOUVRSTVÍ /S.H. -0,550/, 1,0 M2
- 1.13 DOSTRANĚNÍ STÁVAJÍCÍHO PODLAHOVÉHO A PODKLADNÍHO SOUVRSTVÍ NA ZVÝŠENÉ ÚROVNI VE VELKÉM SÁLU /KOBEREC, DLAŽBA, BETON/, VČ. HYDROIZOLACE ZE ŽIVOČIŠNÝCH PÁSŮ A PODKLADNÍHO BETONU, PŘEDPOKLÁDÁNÁ TL. 150 + 150 MM VRCHP PODKLADNÍ ZEMINY NA SPODNÍ HRANU NAVRHOVANÉHO PODLAHOVÉHO SOUVRSTVÍ /S.H. -0,550/, 1,0 M2
- 1.14 DOSTRANĚNÍ STÁVAJÍCÍHO PODLAHOVÉHO A PODKLADNÍHO SOUVRSTVÍ NA ZVÝŠENÉ ÚROVNI VE VELKÉM SÁLU /KOBEREC, DLAŽBA, BETON/, VČ. HYDROIZOLACE ZE ŽIVOČIŠNÝCH PÁSŮ A PODKLADNÍHO BETONU, PŘEDPOKLÁDÁNÁ TL. 150 + 150 MM VRCHP PODKLADNÍ ZEMINY NA SPODNÍ HRANU NAVRHOVANÉHO PODLAHOVÉHO SOUVRSTVÍ /S.H. -0,650/, 1,0 M2
- 1.15 DOSTRANĚNÍ STÁVAJÍCÍHO PODLAHOVÉHO A PODKLADNÍHO SOUVRSTVÍ NA ZÁKLADNÍ ÚROVNI VE VELKÉM SÁLU /KOBEREC, DLAŽBA, BETON/, VČ. HYDROIZOLACE ZE ŽIVOČIŠNÝCH PÁSŮ A PODKLADNÍHO BETONU, PŘEDPOKLÁDÁNÁ TL. 150 + 150 MM VRCHP PODKLADNÍ ZEMINY NA SPODNÍ HRANU NAVRHOVANÉHO PODLAHOVÉHO SOUVRSTVÍ /S.H. -0,650/, 1,0 M2
- 1.16 DOSTRANĚNÍ STÁVAJÍCÍHO PODLAHOVÉHO A PODKLADNÍHO SOUVRSTVÍ NA ZVÝŠENÉM PÓDIU VE VELKÉM SÁLU /KOBEREC, DLAŽBA, BETON/, VČ. HYDROIZOLACE ZE ŽIVOČIŠNÝCH PÁSŮ A PODKLADNÍHO BETONU, PŘEDPOKLÁDÁNÁ TL. 400 + 150 MM VRCHP PODKLADNÍ ZEMINY NA SPODNÍ HRANU NAVRHOVANÉHO PODLAHOVÉHO SOUVRSTVÍ /S.H. -0,650/, 1,0 M2
- 1.17 DEMONTÁŽ AKUSTICKÉ PŘEDSTĚNY /ZDIVO Z BETONOVÝCH TVÁRNIC/ PŘEDPOKLÁDÁNÁ TL. 250 MM 1,0 M2
- 1.18 DEMONTÁŽ TRUBKOVÉHO OCEL. ZÁBRADLÍ OL, CCA 11,0 M
- 1.19 KOMPLETNÍ DOSTRANĚNÍ STĚNOVÉHO OBKLADU VE VELKÉM SÁLU /DŘEVĚNÝ DEKORAČNÍ OBKLAD, TEXTILNÍ VRSTVA/ PŘEDPOKLÁDÁNÁ TL. 50 MM
- 1.20 DOSTRANĚNÍ STÁVAJÍCÍHO VESTAVĚNÉHO BAROVÉHO PULTU, CELKOVÁ DÉL. CCA 32,6 M
- 1.21 DOSTRANĚNÍ STÁVAJÍCÍHO VENKOVNÍHO VYROVNÁVACÍHO SCHODIŠTĚ U BOČNÍHO VSTUPU DO SÁLU /BETON/, VČ. DEMONTÁŽNÍHO OCEL. TRUBKOVÉHO ZÁBRADLÍ
- 1.22 DOSTRANĚNÍ STÁVAJÍCÍ STŘÍBNÍ U BOČNÍCH VSTUPŮ DO SÁLU /3 KS, BETON, OPLECHOVÁNÍ/ 3,0 /3,15, VEŘEJNÉ PROSTRANSTVÍ/
- 1.23 KOMPLETNÍ DOSTRANĚNÍ VENKOVNÍHO POTRUBÍ VZT /OCELOVÝ PLECH, POZINK/ PROFIL 50/10 MZ CELKOVÁ DÉL. CCA 5,0 M
- 1.24 DOSTRANĚNÍ STÁVAJÍCÍHO VENKOVNÍHO BETONOVÉHO BLOKU A RAMPY /BETON/ PŘEDPOKLÁDÁNÁ TL. 400 MM
- 1.25 KOMPLETNÍ DOSTRANĚNÍ STÁVAJÍCÍ /DOPLŇKOVÉ PŘÍČKOVÉ STAVBY ZAHRAZENÍM SKLADU S PULTOVOU STŘEDNÍ ZDÍVKA, BETONOVÁ PODLAHA, STŘEŠNÍ KRYTINA FALCOVANÝ PLECH/ VENKOVNÍ ROZMĚRY CCA 8,0 x 5,0 x 3,5 M
- 1.26 DEMOLIČNÍ ZÁSYP STUDNA - DEMONTÁŽ RUČNÍ PUMPY, DOSTRANĚNÍ NADZEMNÍ ČÁSTI ZHLAVÍ STUDNY ZÁSYP STUDNY - ZEMINOVÉ PLNĚNÍ PUMPY, DOSTRANĚNÍ NADZEMNÍ ČÁSTI ZHLAVÍ STUDNY ZELEZOBETONOVÉ SKRUŽE/, STUDNA BUDE NÁSLEDNĚ ZASYPANA
- 1.27 STÁVAJÍCÍ PILÍŘ Z PLNÝCH S PODEZDĚNÍ/PILÍŘ Z BETONOVÝCH ŠALOVACÍCH TVÁRNIC - KOMPLETNÍ DOSTRANĚNÍ PILÍŘU, ZVOUKOVÉHO A VÝZDOBNÉ BRÁNY A ZÁLOŽENÍ, VÝSKA TERÉNU NA SOUSEDNÍM POZEMKU BUDE ZACHOVANA ZACHOVÁNÍ PILÍŘE, 1,0 M2 ZACHOVÁNÍ ZÁKLADŮ PŘ. OGRADY V VLASTNÍKOVÍ SOUSEDNÍHO POZEMKU

### LEGENDA BOURACÍCH PRACÍ /PŮDORYS 2.NP/ :

- 2.01 DOSTRANĚNÍ STÁVAJÍCÍHO PODLAHOVÉHO SOUVRSTVÍ NA MEZIPODESTĚ SCHODIŠTĚ /DLAŽBA/, PŘEDPOKLÁDÁNÁ TL. 50 MM /M.C. 2.01/
- 2.02 DOSTRANĚNÍ STÁVAJÍCÍHO PODLAHOVÉHO SOUVRSTVÍ NA HORNÍ PODESTĚ SCHODIŠTĚ /DLAŽBA/, PŘEDPOKLÁDÁNÁ TL. 100 MM /M.C. 2.02/
- 2.03 DOSTRANĚNÍ STÁVAJÍCÍHO PODLAHOVÉHO SOUVRSTVÍ VE 2.NP /DLAŽBA/, PŘEDPOKLÁDÁNÁ TL. 150 MM /M.C. 2.03, 2.04, 2.05/
- 2.04 DOSTRANĚNÍ STÁVAJÍCÍHO PODLAHOVÉHO SOUVRSTVÍ V SANITÁRNÍM ZÁZEMÍ /DLAŽBA/, PŘEDPOKLÁDÁNÁ TL. 150 MM VRCHP PODKLADNÍ ZEMINY NA SPODNÍ HRANU NAVRHOVANÉHO PODLAHOVÉHO SOUVRSTVÍ /S.H. -0,350/, /M.C. 2.04/
- 2.05 KOMPLETNÍ DOSTRANĚNÍ SVISLÝCH DĚLÍCÍCH PŘÍČEK V SANITÁRNÍM ZÁZEMÍ, VČ. KERAMICKÉHO OBKLADU /M.C. 2.05/
- 2.06 DOSTRANĚNÍ STÁVAJÍCÍHO PODLAHOVÉHO SOUVRSTVÍ V SANITÁRNÍM ZÁZEMÍ /DLAŽBA/, PŘEDPOKLÁDÁNÁ TL. 150 MM VRCHP PODKLADNÍ ZEMINY NA SPODNÍ HRANU NAVRHOVANÉHO PODLAHOVÉHO SOUVRSTVÍ /S.H. -0,350/, /M.C. 2.06/
- 2.07 DEMONTÁŽ TRUBKOVÉHO OCEL. ZÁBRADLÍ OL, CCA 11,0 M /M.C. 2.07/
- 2.08 KOMPLETNÍ DOSTRANĚNÍ STĚNOVÉHO OBKLADU VE VELKÉM SÁLU /DŘEVĚNÝ DEKORAČNÍ OBKLAD, TEXTILNÍ VRSTVA/ PŘEDPOKLÁDÁNÁ TL. 50 MM /M.C. 2.08/
- 2.09 DOSTRANĚNÍ STÁVAJÍCÍHO VESTAVĚNÉHO BAROVÉHO PULTU, CELKOVÁ DÉL. CCA 32,6 M /M.C. 2.09/
- 2.10 DEMONTÁŽ AKUSTICKÉ PŘEDSTĚNY /ZDIVO Z BETONOVÝCH TVÁRNIC/ PŘEDPOKLÁDÁNÁ TL. 250 MM /M.C. 2.10/
- 2.11 KOMPLETNÍ DOSTRANĚNÍ SEPAROVANÉ LAVKY /OCELOVÁ KONSTRUKCE, DEKAPÉ OPLATĚNÍ/ CELKOVÁ DÉLKA CCA 12,0 M, ZABRADLÍ OL, CCA 12 M, VČ. PODLOŽÍ A PŘÍSLUŠENSTVÍ STANDARDNÍCH ZEBŘÍKŮ, /M.C. 2.08/
- 2.12 KOMPLETNÍ DOSTRANĚNÍ BÍMÝCH SÁL ZABUDOVANÝM OSVĚTLENÍM /BETON/, VLOŽENÉ CCA 600 MM, CELKOVÁ DÉL. CCA 8 M
- 2.13 KOMPLETNÍ DOSTRANĚNÍ STĚNOVÉHO OBKLADU VE VELKÉM SÁLU /DŘEVĚNÝ DEKORAČNÍ OBKLAD, TEXTILNÍ VRSTVA/ PŘEDPOKLÁDÁNÁ TL. 50 MM /M.C. 2.13/
- 2.14 DOSTRANĚNÍ SVĚŠENÉ KOVOVÉ, JEVEVŠNÍ PŘÍHRADOVÉ KONSTRUKCE /PŘEDPOKLAD VLNĚN/ TVAR ŠESTIÚHELNÍK, HRANA DL. 2,6 M /M.C. 1.32/
- 2.15 KOMPLETNÍ DOSTRANĚNÍ SVĚŠENÉHO VNITŘNÍHO POTRUBÍ VZT /OCELOVÝ PLECH, POZINK/ PROFIL 250 /3 KS/, DLAŽKA DL. CCA 25,0 M

### LEGENDA BOURACÍCH PRACÍ /PŮDORYS 3.NP, KONSTRUKCE KROVU, STŘECHA/ :

- 3.01 KOMPLETNÍ DOSTRANĚNÍ STÁVAJÍCÍ STŘEŠNÍ KRYTINY V CÉLEM ROZSAHU STŘECH NAD VSTUPNÍ ČÁSTÍ, VČ. PODKLADNÍCH LATOVÁNÍ, NÁSTŘEŠNÍCH PRVKŮ, ZNĚHOVÉ ZÁBRANY, HROMOSVODŮ, KOMPLETNÍHO NÁSTŘEŠNÍHO OPLECHOVÁNÍ A OKAPNÍCH SVODŮ DEMONTÁŽ A ODVĚTÍM STÁVAJÍCÍ KONSTRUKCE KROVU, DOPORUČENÉ LOKALIZACE NEBEZPEČNÉHO ODPADU/ ODVOZ A ZPŮSOB STÁVAJÍCÍ KONSTRUKCE KROVU,
- 3.02 KOMPLETNÍ DOSTRANĚNÍ STÁVAJÍCÍ STŘEŠNÍ KRYTINY V CÉLÉM ROZSAHU STŘECH NAD PROMÍTAČ KABINOU, VČ. PŘEKRÝVAJÍCÍ FÓLIE/ FÓLIE HYDROIZOLAČ. NÁSTŘEŠNÍCH PRVKŮ, ZNĚHOVÉ ZÁBRANY, HROMOSVOD, KOMPLETNÍHO NÁSTŘEŠNÍHO OPLECHOVÁNÍ A OKAPNÍCH SVODŮ DEMONTÁŽ A ODVĚTÍM STÁVAJÍCÍ KONSTRUKCE KROVU/ ODVOZ A ZPŮSOB STÁVAJÍCÍ KONSTRUKCE KROVU,
- 3.03 KOMPLETNÍ DOSTRANĚNÍ STÁVAJÍCÍ STŘEŠNÍ KRYTINY V CÉLÉM ROZSAHU STŘECH NAD VELKÝM SÁLEM, VČ. PODKLADNÍCH LATOVÁNÍ, FÓLIE/ FÓLIE HYDROIZOLAČ. NÁSTŘEŠNÍCH PRVKŮ, ZNĚHOVÉ ZÁBRANY, HROMOSVOD, 2 KS VYUŽITÍ SÍŤOVÉHO VZT/ KOMPLETNÍHO NÁSTŘEŠNÍHO OPLECHOVÁNÍ A OKAPNÍCH SVODŮ DEMONTÁŽ A ODVĚTÍM STÁVAJÍCÍ KONSTRUKCE KROVU/ ODVOZ A ZPŮSOB STÁVAJÍCÍ KONSTRUKCE KROVU,
- 3.04 DOSTRANĚNÍ NÁSTŘEŠNÍ ČÁSTI STÁVAJÍCÍHO ZDĚNÉHO KOMÍNOVÉHO TĚLESA 750 x 450 MM, H.VÝ. CCA +8,800 /PŘEDPOKLÁDÁ CHELNÁ ZDĚNÁ KONSTRUKCE TL. 150 MM/
- 3.05 KOMPLETNÍ DOSTRANĚNÍ STÁVAJÍCÍHO POLOTVARU VNITŘ. NAPOJUJÍCÍHO STŘECHY NAD VELKÝM SÁLEM A PROMÍTAČ KABINOU, VČ. NAVAZUJÍCÍ OBVODOVÉ STĚNY A KROVŮ
- 3.06 DOSTRANĚNÍ STÁVAJÍCÍ PODLAHY NA PŮDĚ NAD VELKÝM SÁLEM /PŘEKLÁDKOVÁ PRKNA/, PŘEDPOKLÁDÁNÁ TL. 2 x 65 MM
- 3.07 DOSTRANĚNÍ STÁVAJÍCÍHO ŽEBRA VE ŠTÍTU PŮDNÍHO PROSTORU, 500 x 800 MM, VČ. ZBOURÁNÍ/ RÁMU /DOSTRANĚNÍM VÝPLNĚ, ZACELENÍ OTVORU/

PROJEKTOVÁ DOKUMENTACE JE ZPRACOVÁNA V ROZSAHU STUPNĚ PRO PROVÁDĚNÍ STAVBY, NENAHRAZUJE VÝROBNÍ DOKUMENTACI DODAVATELŮ. PŘESNÉ ROZMĚRY NUTNO DOMĚŘIT NA STAVBĚ !

Souřadnicový systém: JTSK
Výškový systém: Bpv +0,000 = 1149 ~ 422,35


Novohradská 1652/1, 370 01 Č. Budějovice, IČ: 050 40 910
tel.: +420 606 437 131, e-mail: bicer@atlas.cz, dic: xx2mnku

| | | |
|---|---|---|
| Architektonické řešení: | Zodpovědný projektant: | Vypracoval: |
| Ing. arch. Miroslav Papáček | Ing. Milan Bicera | Ing. arch. Miroslav Papáček |
| Ing. Milan Bicera | | |


Investor: **Město Lomnice n. Lužnicí, nám. Svobody 108, 37 89 Lomnice n. Lužnicí, IČO: 00247502**

Místa stavby: p.č. st. 3433 a p.č. 1715/1, k.ú. Lomnice nad Lužnicí

Druh autorizačního razítka

Akce:

# HASIČSKÁ ZBROJNICE

stavební úpravy budovy č.p. 443, Lomnice nad Lužnicí

Dokumentace pro provádění stavby (DPS)
D1. Architektonicko-stavební řešení

| | |
|---|---|
| Číslo zakázky | 22 / 24 |
| Datum | 04 / 2025 |
| Stupeň PD | DPS |
| Měřítko | 1 : 50 |
| Formát | N x A4 |
| Číslo výkresu | D.1.04 |
| Verzí | |

Obsah: **CHARAKTERISTICKÉ ŘEZY - BOURACÍ PRÁCE**