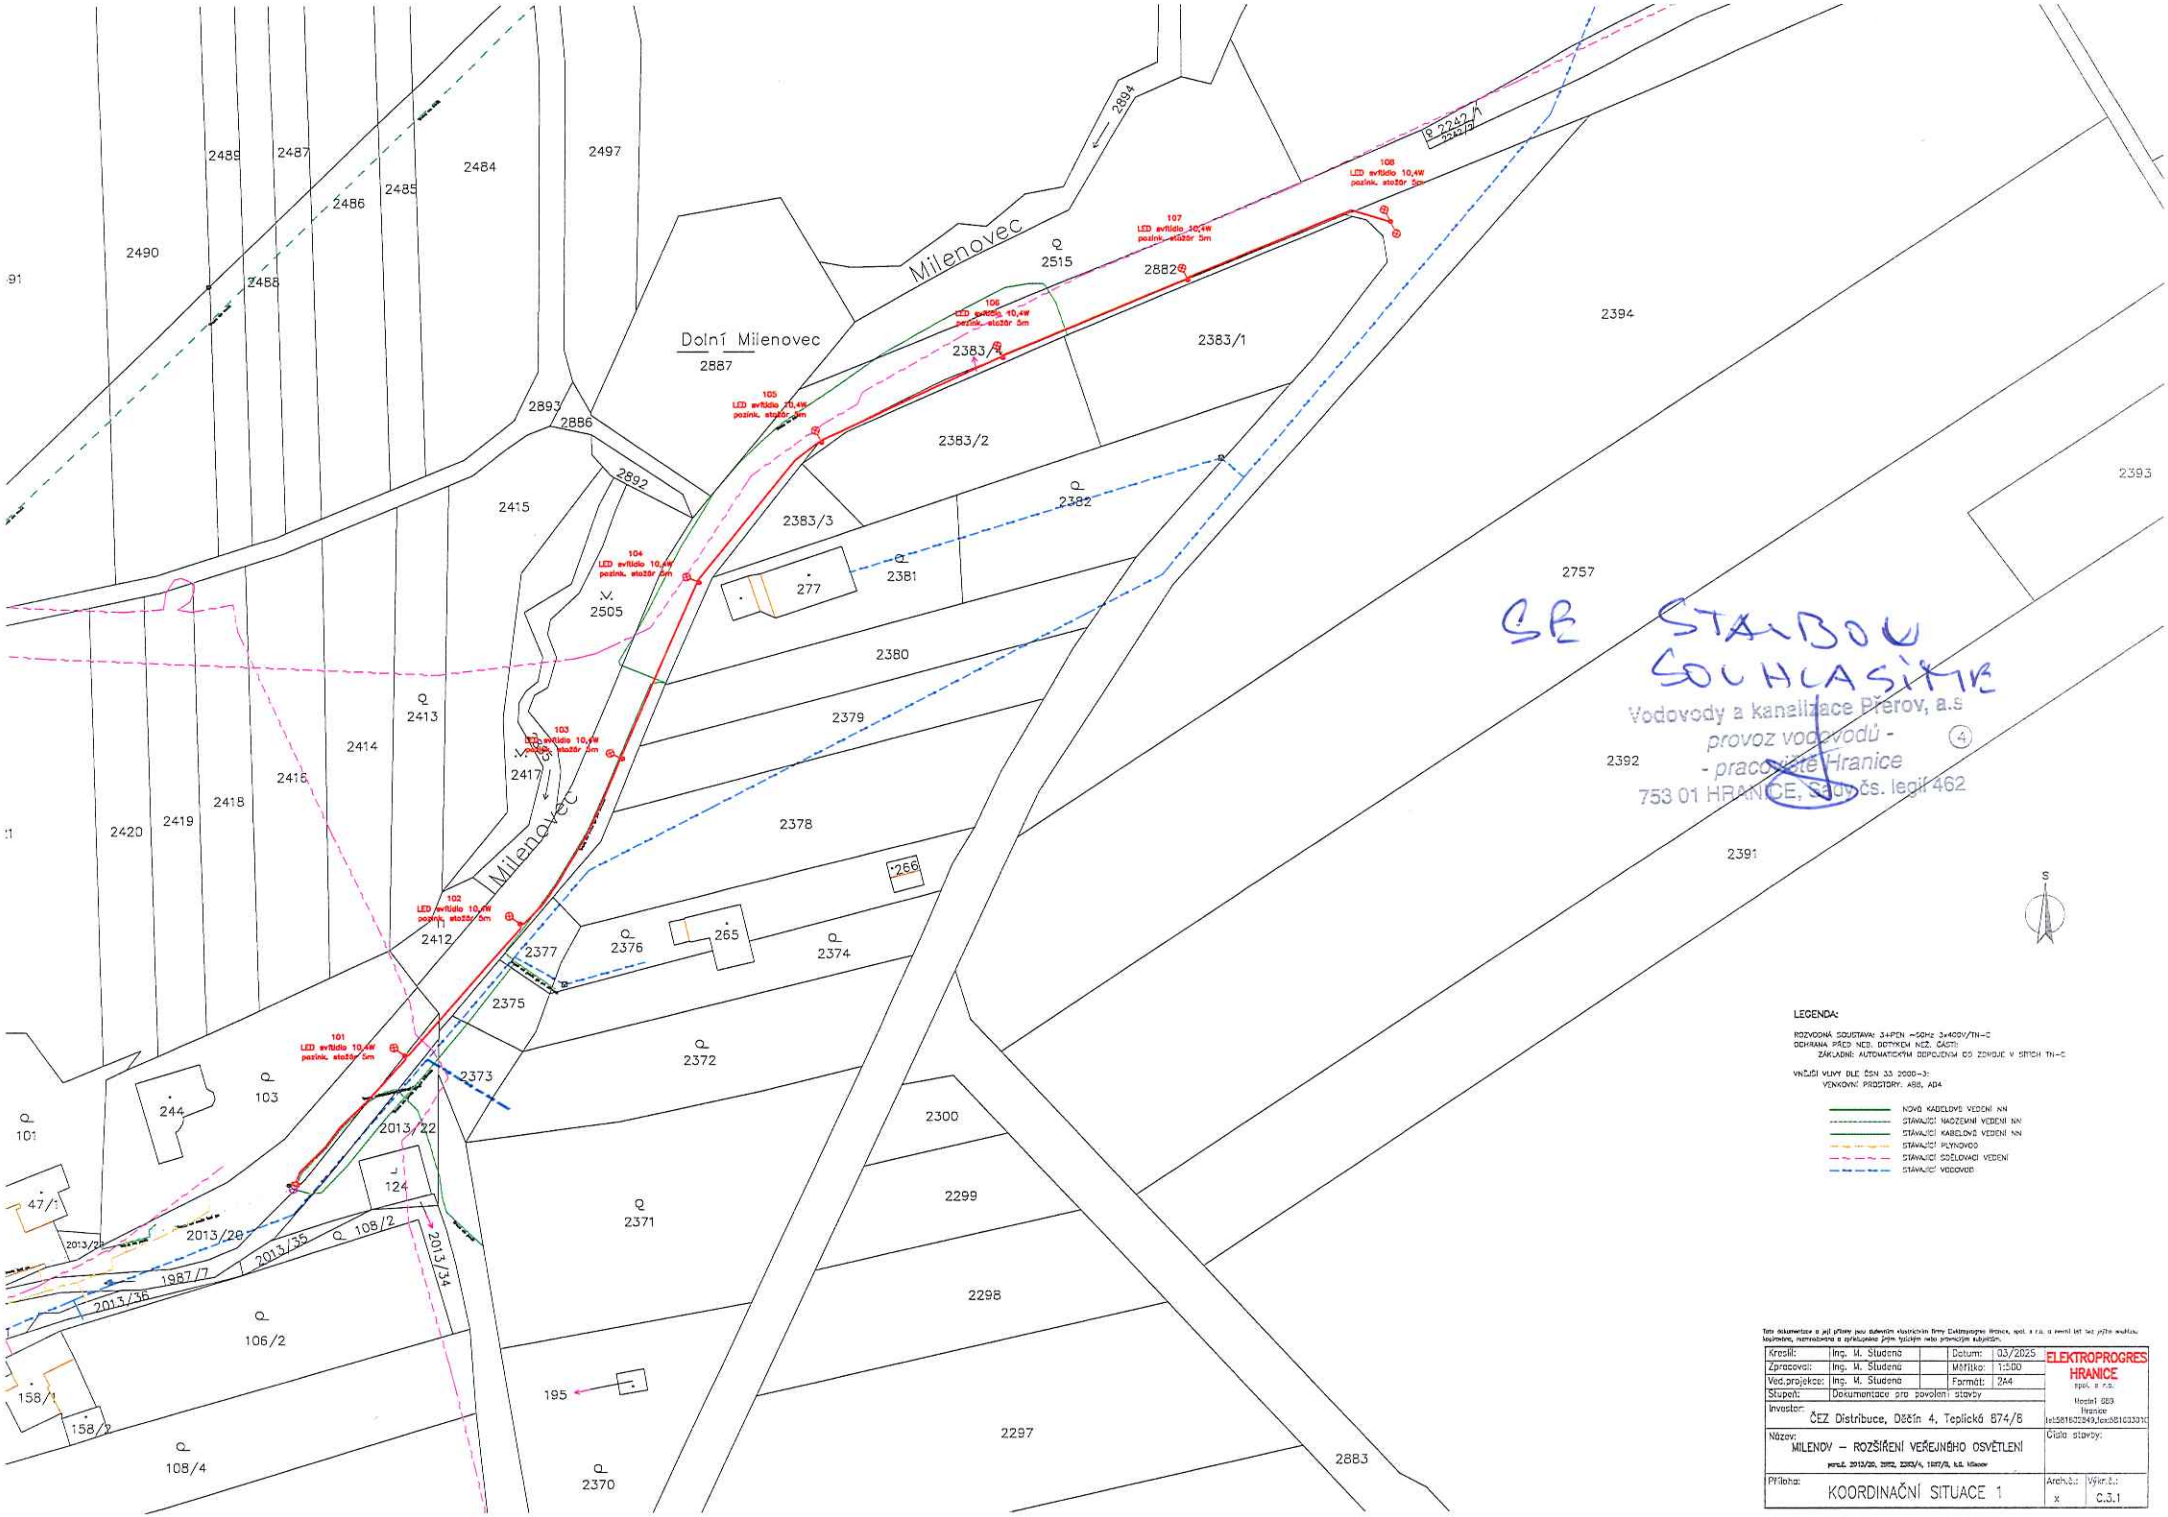

SE STAVBOU SOUHLASÍME

Vodovody a kanalizace Přerov, a.s.
provoz vodovodů -
- pracoviště Hranice
753 01 HRANICE, Sídliště čs. legií 462

LEGENDA:

ROZVODNÁ SOUSTAVA: 3+PEN ~50Hz 3x400V/TN-C
OCHRANA PŘED NEB. DOTYKEM NEŽ. ČÁSTÍ:
ZAKLADNÍ AUTOMATICKÝM ODPOJENÍM OD ZDROJE V SÍTÍCH TN-C

VNĚJŠÍ VLIVY DLE ČSN 33 2000-3:
VENKOVNÍ PROSTORY: AB8, AD4

- NOVÁ KABELOVÁ VEDENÍ NN
- STÁVAJÍCÍ NADZEMNÍ VEDENÍ NN
- STÁVAJÍCÍ KABELOVÁ VEDENÍ NN
- STÁVAJÍCÍ PLYNOVOD
- STÁVAJÍCÍ SDĚLOVACÍ VEDENÍ
- STÁVAJÍCÍ VODOVOD

Tato dokumentace a její přílohy jsou duševním vlastnictvím firmy Elektroprogres Hranice, spol. s r.o. a nesmí být jejího souhlasu, rozmnožována a zpřístupněna jiným fyzickým nebo právnickým subjektům.

Kreslil:	Ing. M. Studená		Datum:	03/2025	ELEKTROPROGRES HRANICE spol. s r.o.
Zpracoval:	Ing. M. Studená		Měřítko:	1:500	
Ved.projekce:	Ing. M. Studená		Formát:	2A4	
Stupeň:	Dokumentace pro povolení stavby				Wolkerova 883 Hranice
Investor:	ČEZ Distribuce, Děčín 4, Teplická 874/8				
Název:	MILENOV – ROZŠÍŘENÍ VEŘEJNÉHO OSVĚTLENÍ parc.č. 2013/28, 2892, 2383/4, 1987/8, k.ú. Milenov				Číslo stavby:
Příloha:	KOORDINAČNÍ SITUACE 1			Arch.č.: x	Výr.č.: C.3.1

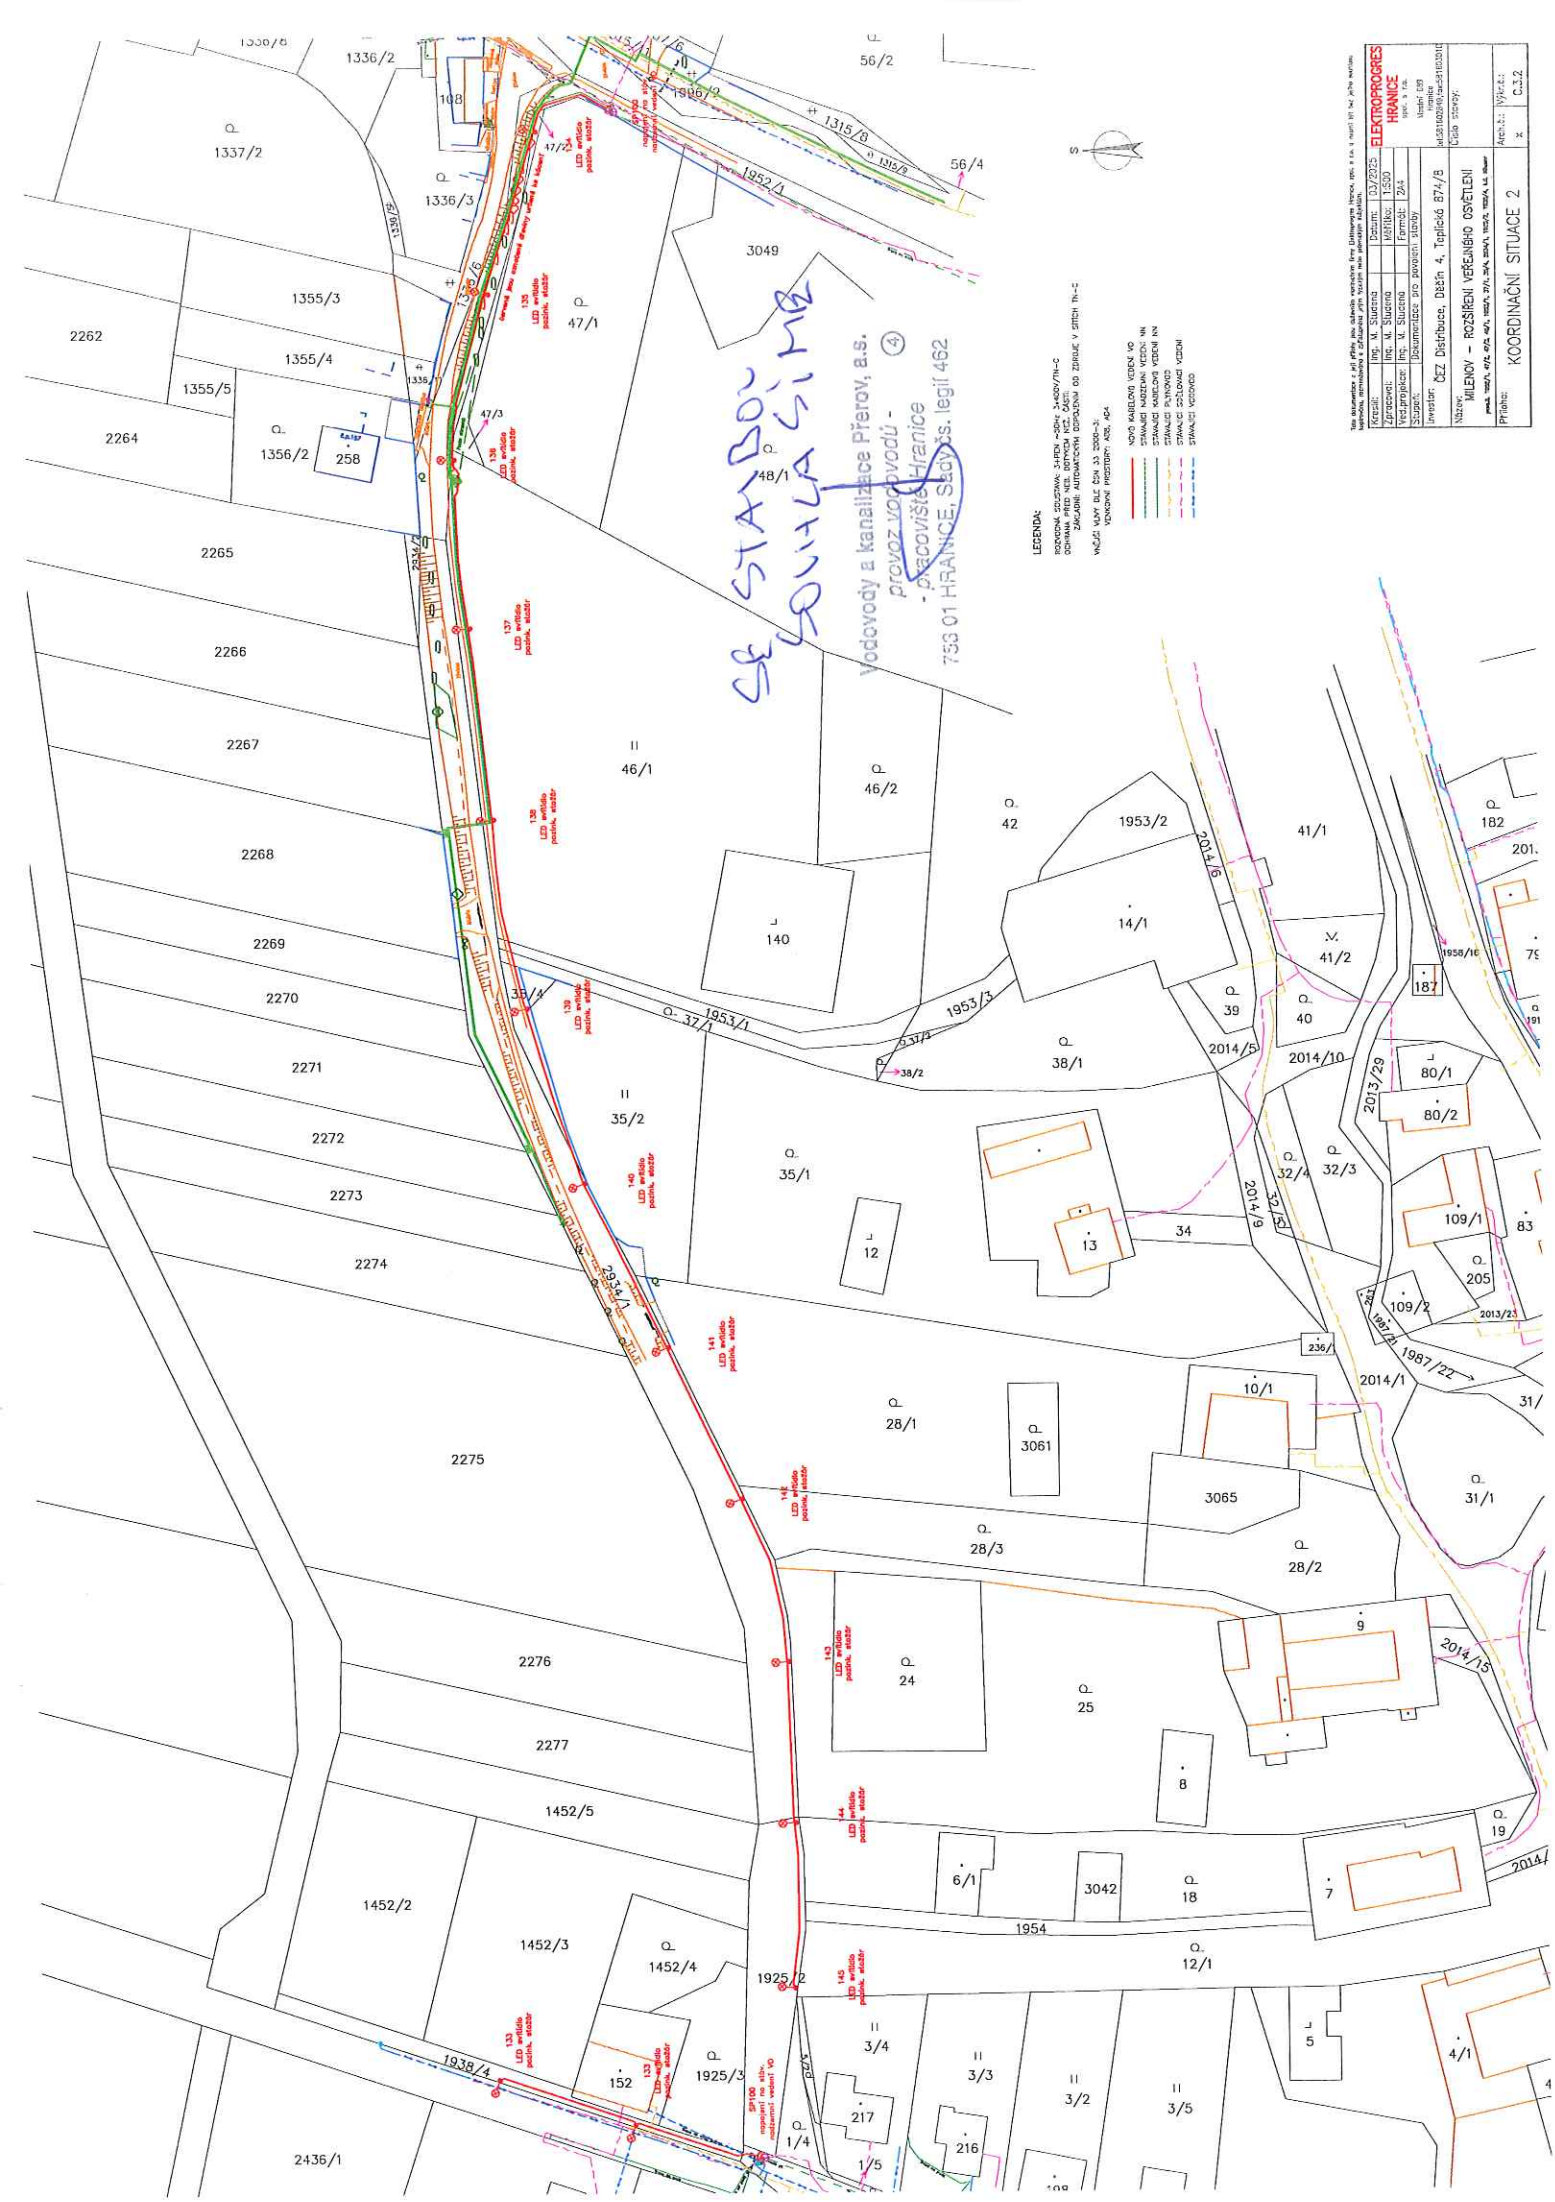
ELEKTROPROGRES HRANICE
Kreslil: Ing. M. Sluková
Zpracoval: Ing. M. Sluková
Ved.projekce: Ing. M. Sluková
Stupeň: Dokumentace pro povolení stavby
Investor: ČEZ Distribuce, Děčín 4, Teplická 874/8
Stavba: MILENOV - ROZŠÍŘENÍ VEŘEJNÉHO OSVĚTLENÍ
Příloha: KOORDINAČNÍ SITUACE 2
Datum: 03/2025
Měřítko: 1:500
Formát: 2/A
Archiv.č.: Výkr.č.: C.3.2
LEGENDA:
NOVÁ KABELOVÁ VEDENÍ VO
STAVAJÍCÍ KABELOVÁ VEDENÍ NN
STAVAJÍCÍ PLYNOVOD
STAVAJÍCÍ OZELOVACÍ VEDENÍ
STAVAJÍCÍ VODOVOD
SE SOUHLASEM
Vodovody a kanalizace Přerov, a.s.
provoz vodovodů - pracoviště Hranice
753 01 HRANICE, Studničs. legií 462