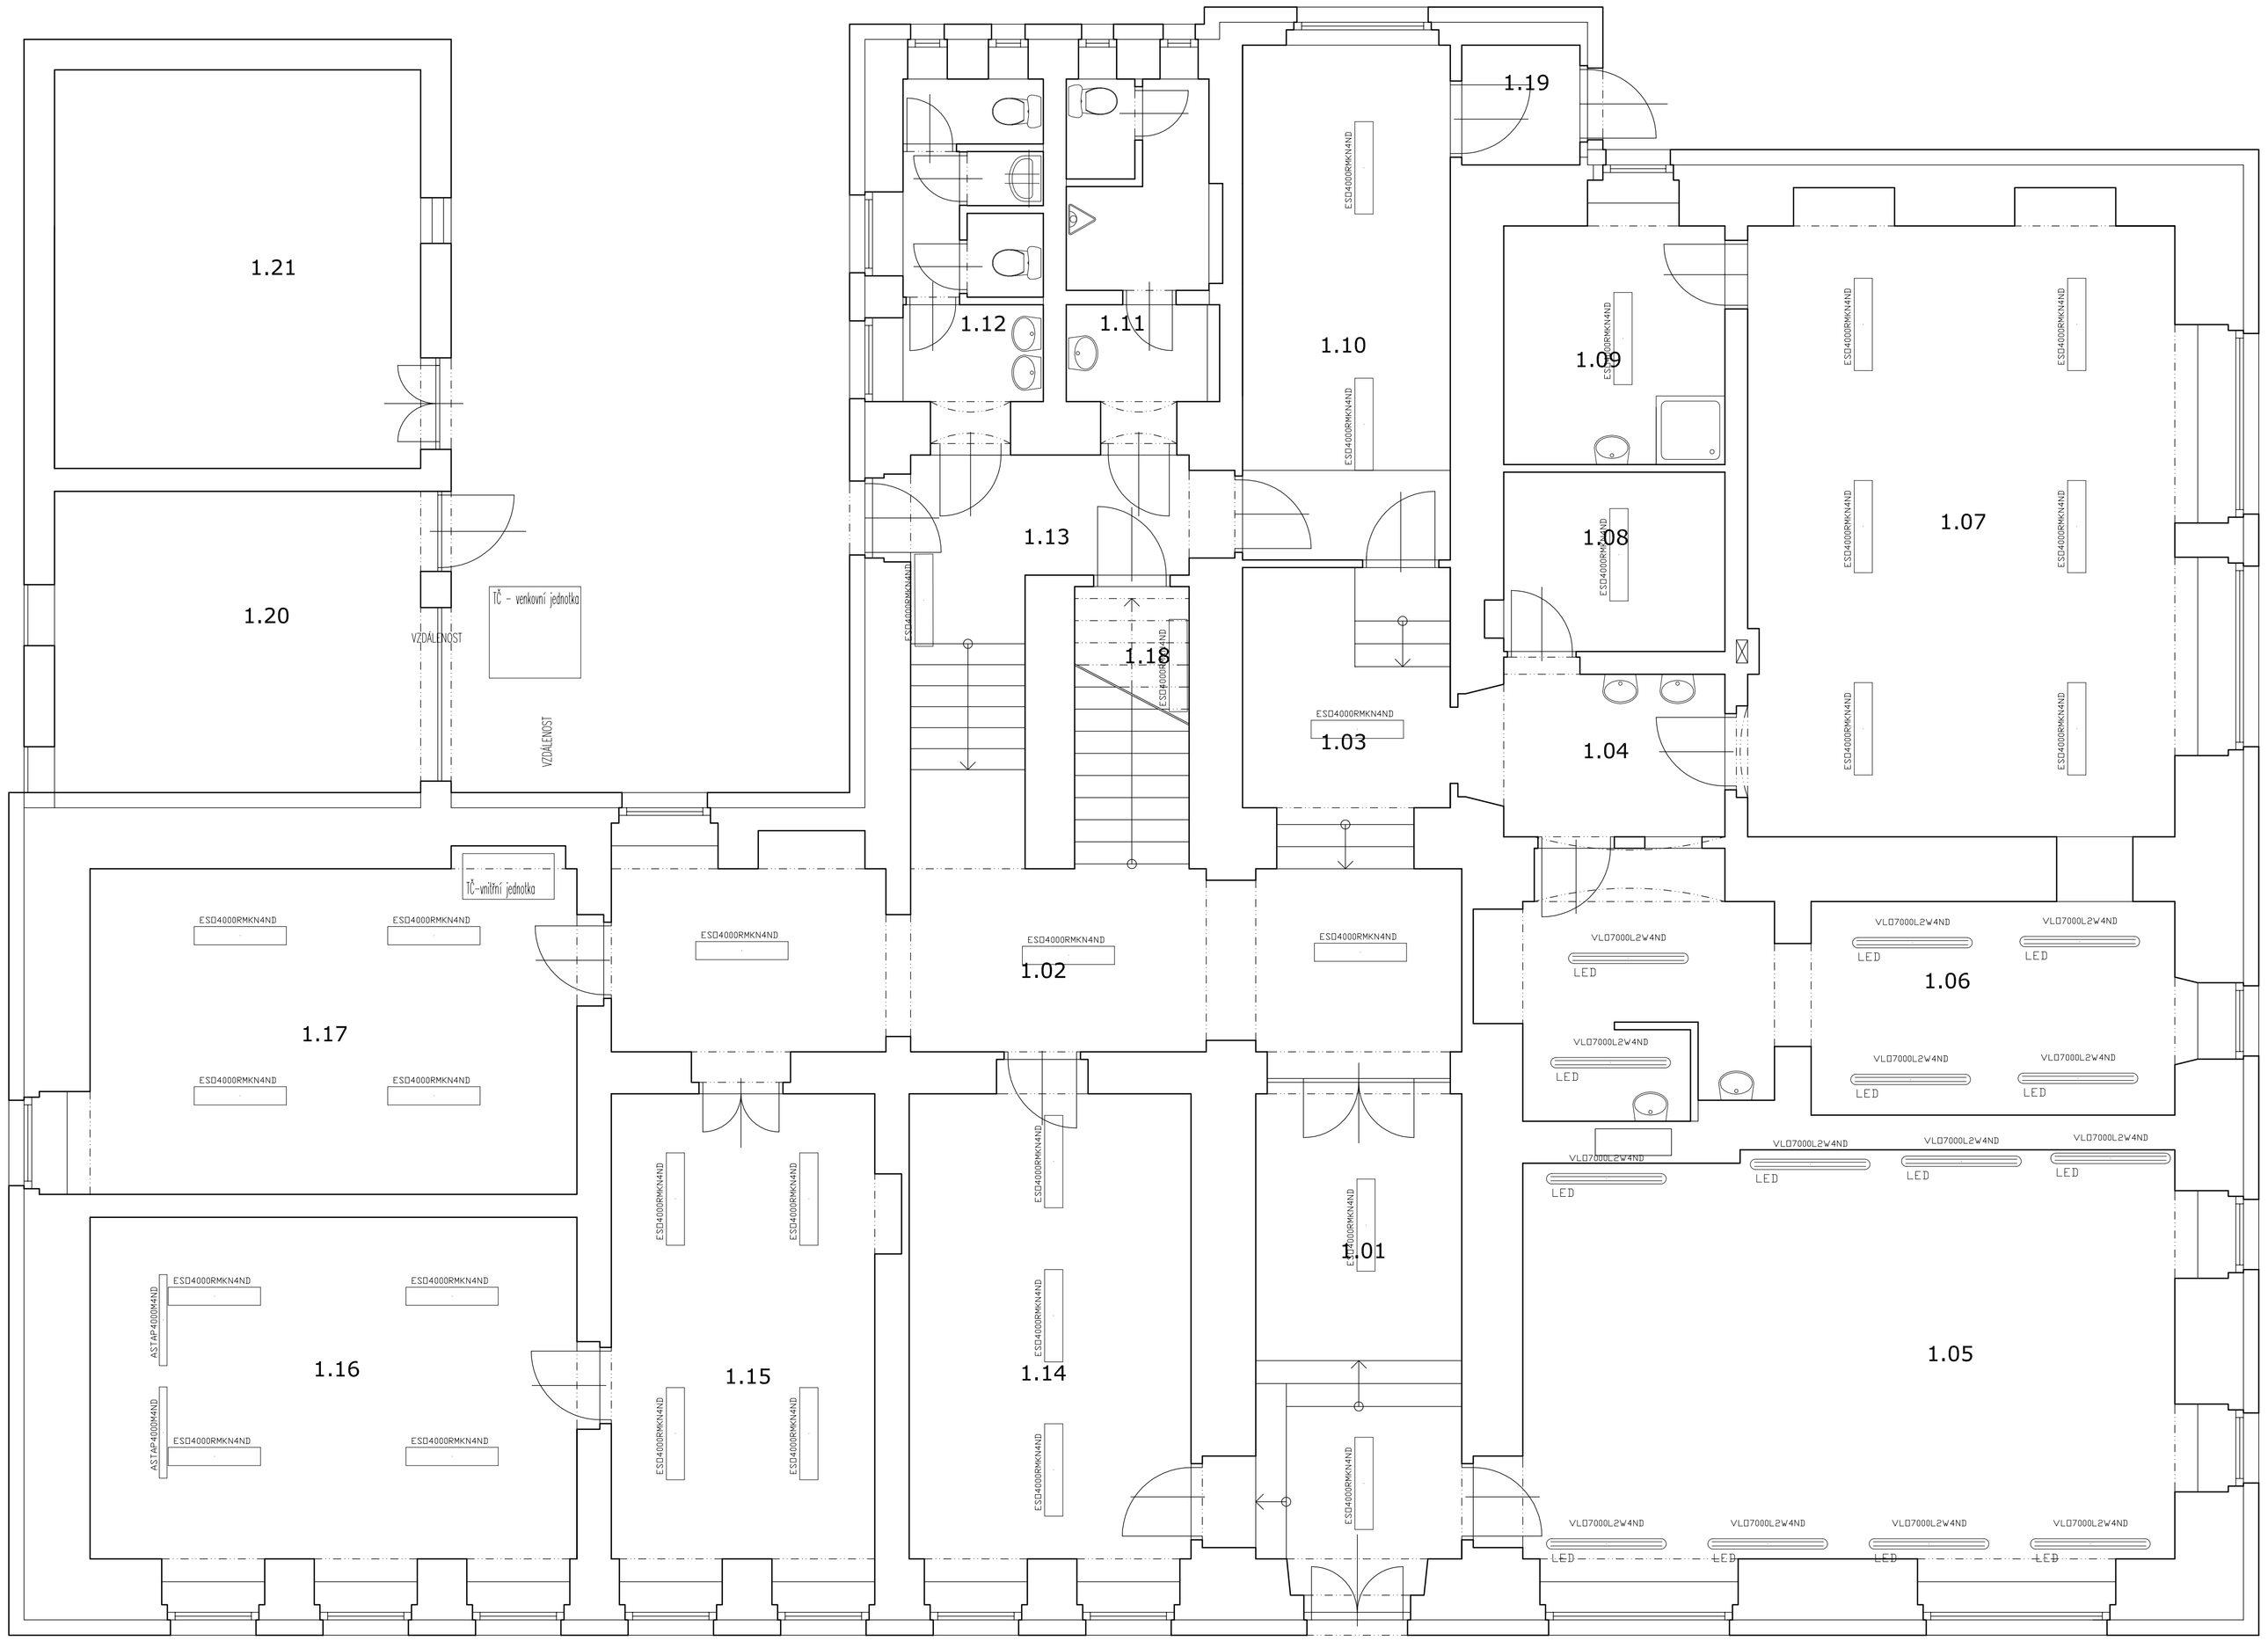

LEGENDA MÍSTNOSTÍ PŘÍZEMÍ:

číslo	účel místnosti	podlaha - krytina, sokly, lišty	m²
1.01	vstupní zádveří	PVC sokl PVC	17,69
1.02	chodba		28,51
1.03	chodba		10,02
1.04	vstup jídelny	obklad v. 1500	7,83
1.05	tělocvična		48,43
1.06	varna	keramická dlažba obklad v. 2000	26,13
1.07	jídelna		46,09
1.08	sklad potravin	PVC sokl PVC	6,82
1.09	šatna personálu	obklad v. 1800	9,56
1.10	šatna žáků	PVC sokl PVC	18,39
1.11	WC chlapci	obklad v. 2100	8,25
1.12	WC dívky	obklad v. 2100	7,98
1.13	chodba	PVC sokl PVC	12,62
1.14	šatna	PVC	24,87
1.15	učebna		19,89
1.16	učebna		29,51
1.17	kancelář		27,81
1.18	vstup do sklepa		5,55
1.19	hosp. zádveří		2,43
1.20	sklad		20,54
1.21	sklad		25,08

LEGENDA VÝŠEK:

+3,950	úroveň podlahy v patře
+3,150	úroveň podlahy v patře - východní část
+1,975	úroveň podlahy v mezipatře
±0,000	úroveň podlahy v přízemí
-0,470	úroveň podlahy ve vstupu
-0,510	úroveň podlahy ve sníženém přízemí - východní část
-1,000	úroveň podlahy ve sníženém přízemí - severní část

Tato dokumentace je duševním vlastnictví autora projektu a je chráněna zákonem č. 121/2000 Sb, ve znění zákona č. 216/2006 Sb, (autorský zákon). Dokumentace je poskytnuta pro účel rekonstrukce budovy základní školy v Hrubém Jeseníku na uvedené parcele a s tím souvisejících činností. Bez výslovného souhlasu zhotovitele není objednatel dokumentace oprávněn tuto dokumentaci jakkoli upravovat, rozmnožovat ani zpřístupnit třetím osobám.

REKONSTRUKCE BUDOVY ZÁKLADNÍ ŠKOLY V HRUBÉM JESENÍKU
DOKUMENTACE PRO VÝBĚR ZHOTOVITELE

STAVEBNÍK: Obec Hrubý Jeseník Hrubý Jeseník č.p. 30, 289 32 Oskořínek	GENERÁLNÍ PROJEKTANT: ANDAMI s.r.o.	
MÍSTO STAVBY: k.ú. Hrubý Jeseník, č.p. 123, parc. č. St. 76	ZODPOVĚDNÝ PROJEKTANT: Ing. Dalibor Andrejs	PARÉ:
STAVEBNÍ ÚŘAD: Městský úřad Nymburk - odbor výstavby	VYPRACOVALI: Ing. arch. Ing. Michaela Andrejsová Ing. Dalibor Andrejs Ing. David Hes	
ČÁST: D.1.4 TECHNIKA PROSTŘEDÍ STAVEB ZMĚNĚNÍ SLOUPCOVÉ ELEKTROTECHNIKY VČETNĚ HROMOSVODŮ A ZEMNĚNÍ VÝKRES: PŮDORYS PŘÍZEMÍ - VÝMĚNA OSVĚTLENÍ	DATUM: únor 2024 MĚŘÍTKO: 1: 50	ČÍSLO VÝKRESU: E-01