TRUBKA					VZDÁLENOST DRŽÁKŮ
DN	PRŮMĚR	B	H	ZÁV. TYČ	
15	21,3	68	29	M10	1,5 m
20	26,9	74	32	M10	1,8 m
25	33,7	79	36	M10	2,1 m
32	42,4	89	40	M10	2,4 m
40	48,3	97	44	M10	2,7 m
50	60,3	109	50	M10	3,4 m
65	76,1	122	58	M10	3,5 m
80	88,9	135	65	M10	3,7 m

LEGENDA

	potrubí k tryskám v prostoru pipe distribution for nozzle in room
	vedení k tryskám v podlaze pipe distribution for nozzle in double floor
	hubice místnost / zd. podlaha / s hlumičem hluku nozzle in room / in floor / with silencer
	tlaková láhev 30MPa cylinder 30MPa
	konzola bracket
	oblast stoupání vedení direction up
	oblast klesání vedení direction down
	lapač nečistot dirt trap

System:

- 1) HÚ1 - 14 lahví (30MPa)
- 2) HÚ2 - 15 lahví (30MPa)
- 3) HÚ3 - 6 lahví (30MPa)
- 4) HÚ4 - 6 lahví (30MPa)
- 5) HÚ5 - 11 lahví (30MPa)

HÚ = EXTINGUISHING AREA

CYLINDER ROOM

PŮDORYS NA KÓTĚ +6,75

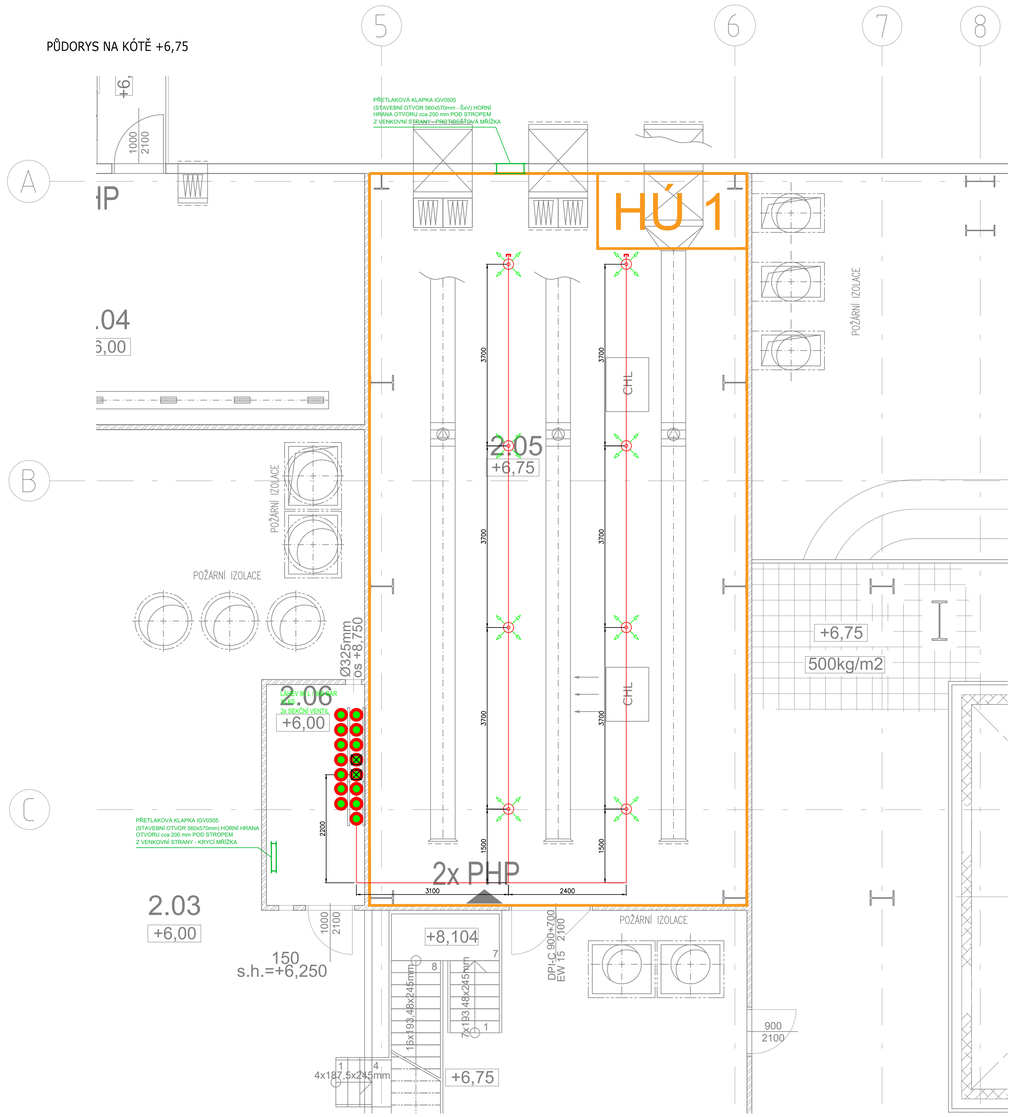

PŮDORYS NA KÓTĚ +6,75

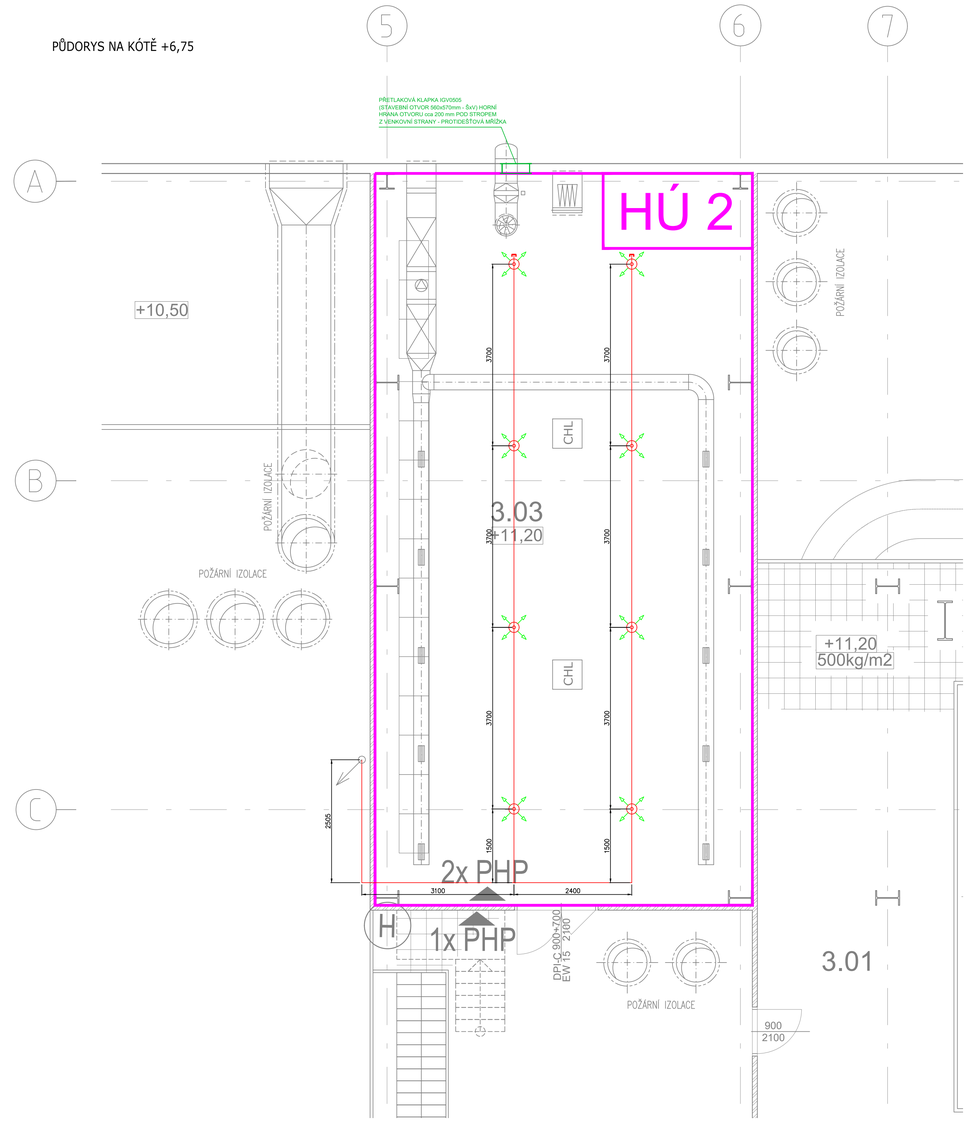

ŠKO-ENERGO, s.r.o.	ZADÁVACÍ DOKUMENTACE PRO VÝBĚR ZHOTOVITELE Modernizace teplárny Mladá Boleslav	
	OB 7 – SHZ Stabilní hasicí zařízení plynové INERGEN (IG541)	MĚŘÍTKO: 1:50 DATUM: 01/2024 REVIZE: 0
	POTRUBNÍ ROZVODY SO201	ČÍSLO VÝKRESU: OB7_A112.03 LIST: