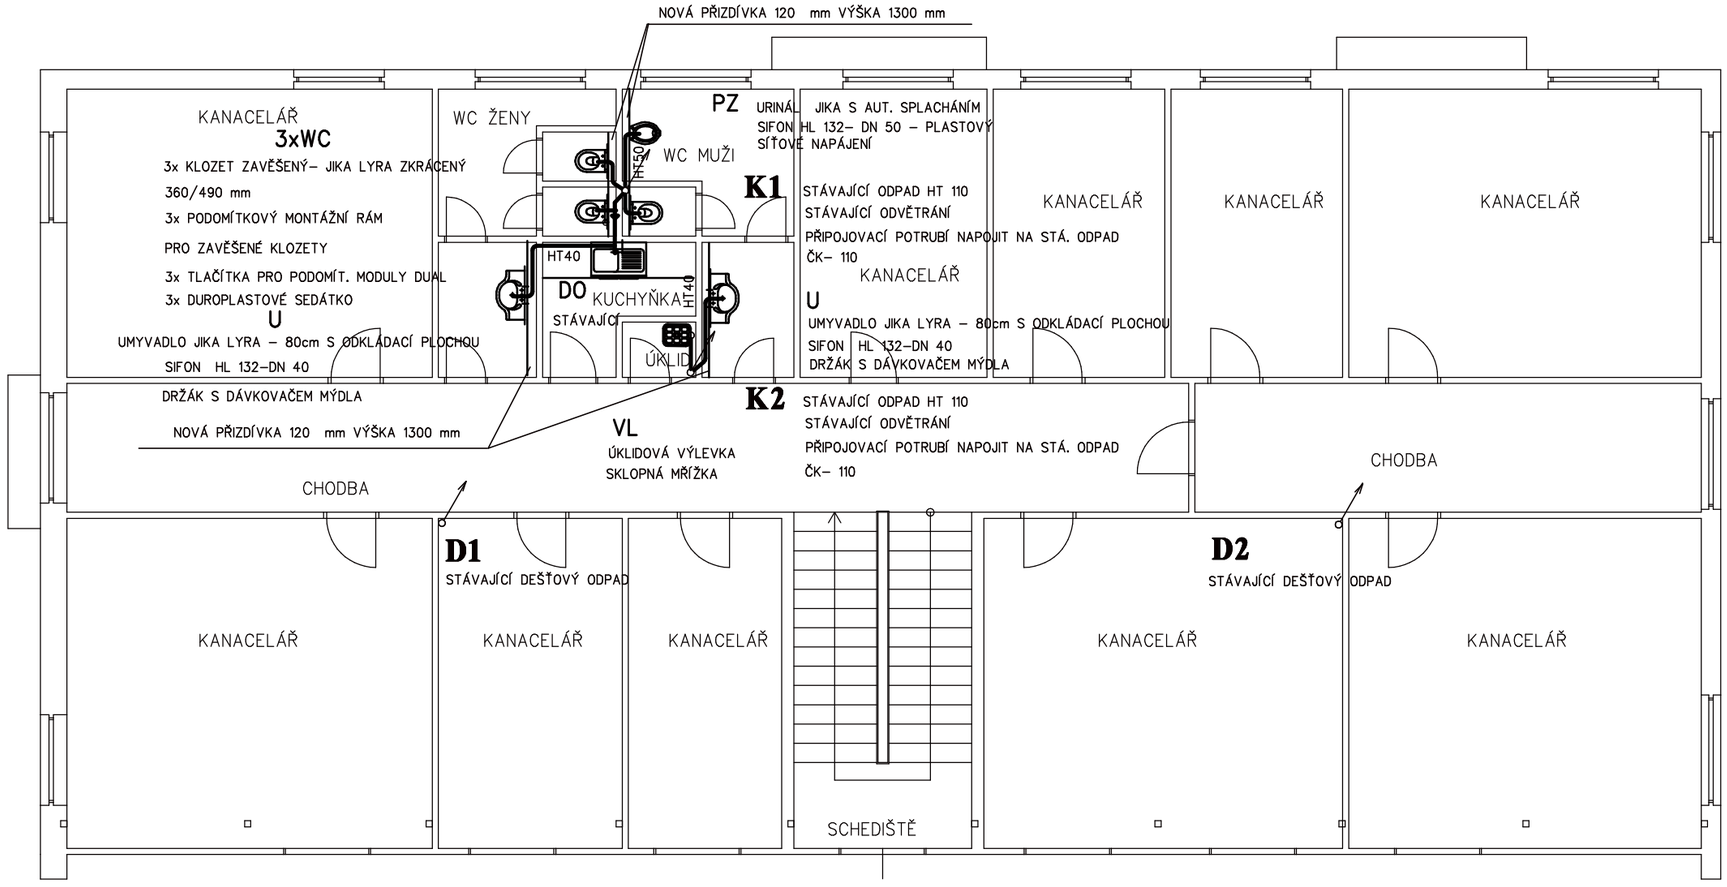

LEGENDA

POTRUBÍ PŘIPOJOVACÍ HTEM – NAPOJENO DO STÁV. ODPADU HTEM 110

Východní ul. 1154/III, 290 01 Poděbrady, tel.: +420 325 62 6565		Jiřina Čiperová PODĚBRADY
ZPRACOVATEL: J. Čiperová	ZODP. PROJEKTANT: J. Čiperová	IČO : 16 57 29 39
STAVBA: STAVEBNÍ ÚPRAVY OBJEKTU TECH. SLUŽBY MĚSTA PODĚBRADY na pozemku parc.č. st. 340/6, k.ú. POděbrady		STUPEŇ : DVZ
STAVEBNÍK Město Poděbrady, Jiřího nám. 20, 290 01 Poděbrady		DATUM : 01/2024
ČÁST: *D1.4.1 TPS– ZDRAVOTNĚ TECHICKÉ INSTALACE*		FORMÁT : A3
		ZAK. Č. : 03–24
OBSAH VÝKRESU: KANALIZACE – PŮDORYS 3.NP		MĚŘÍTKO: 1:100 / Č.VÝKRESU: 3.