

PŘEHLEDNÁ SITUACE A ROZSAH REKONSTRUKCE
MĚŘÍTKO 1:500

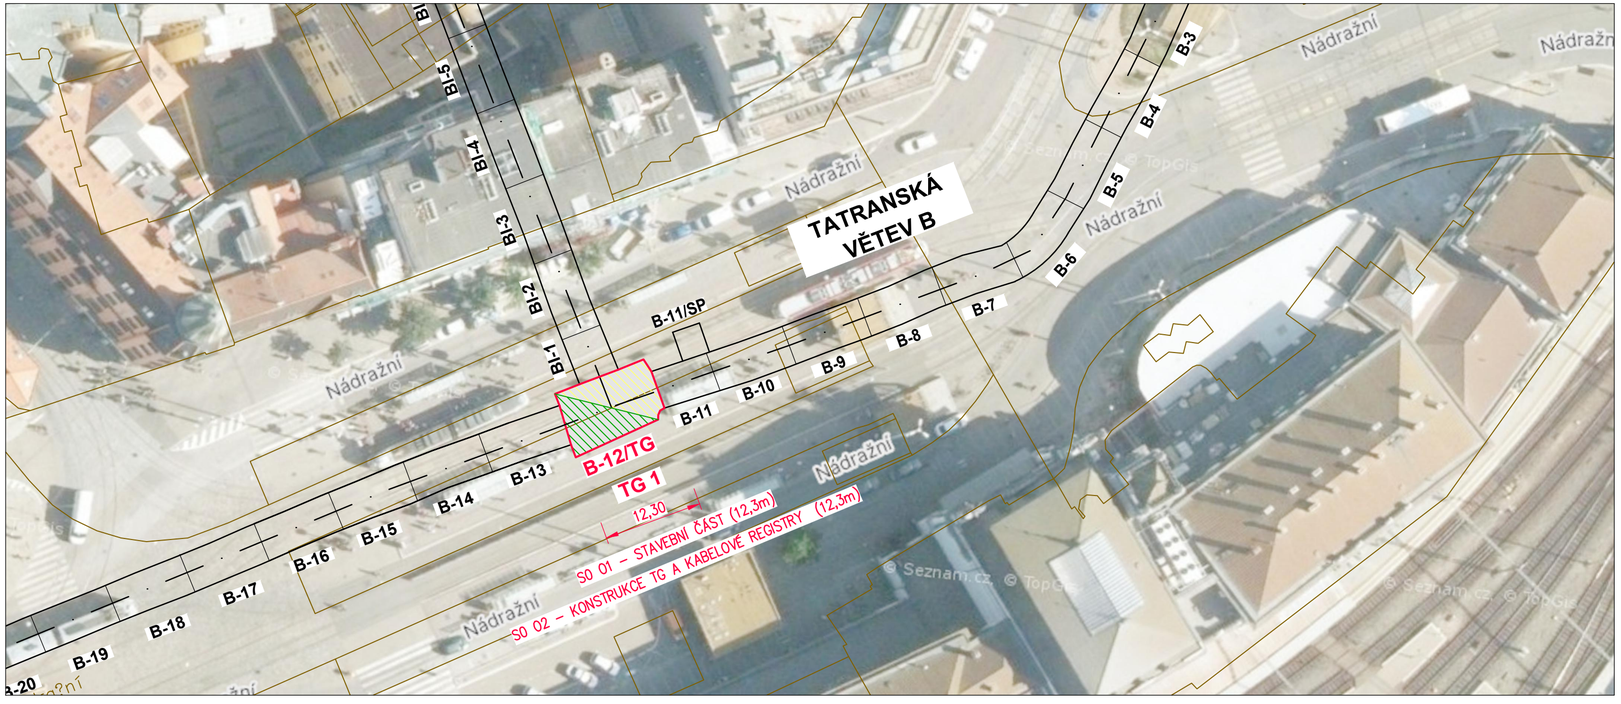

LEGENDA

	HRANICE PARCEL DLE KN
	HRANICE KATASTRÁLNÍHO ÚZEMÍ
	PODZEMNÍ PRIMÁRNÍ KOLEKTOR
AX-XX	OZNAČENÍ PASU CHODBY
A-XX	OZNAČENÍ REKONSTRUOVANÉHO PASU
	SO01 STAVEBNÍ ČÁST – LOKÁLNÍ SANACE OSTĚNÍ A PODLAHY (SANACE DEGRADACE BETONU, PRŮSAKŮ A PŘÍTOKŮ, ODHALENÉ VÝZTUŽE, TRHLIN, PS, ODSTRANĚNÍ NEVYUŽÍVANÝCH OCELOVÝCH PRVKŮ)
	SO02 KONSTRUKCE TG A KABELOVÉ REGISTRY – VÝMĚNA OCELOVÉ KONSTRUKCE GALERIE, STÁVAJÍCÍCH KABELOVÝCH REGISTRŮ A LÁVEK ZA NOVÉ KONSTRUKCE Z KOMPOZITU A OCELI

ORIENTAČNÍ SITUACE
1:20 000

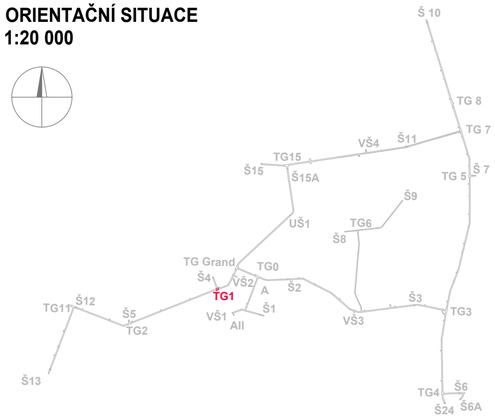

POZNÁMKY

VSTUP A ZÁSOBOVÁNÍ REKONSTRUKCE BUDE PROBÍHAT ŠACHTOU Š2. ZAŘÍZENÍ STAVENIŠTĚ BUDE ZŘÍZENO NA PARCELE 1187/4 a 1187/5.

VEDOUCÍ PROJEKTU	ING. MONIKA SYKOROVÁ PHD.		AMBERG ENGINEERING Ptašínského 10, 602 00 Brno Telefon: 541 432 611 E-mail: amberg@amberg.cz
ZODPOVĚDNÝ PROJEKTANT	ING. JAROSLAV LACINA		
VYPRACOVAL	ING. MONIKA SYKOROVÁ PHD.		
KONTROLOVAL	ING. JAN ROŽEK		
KRAJ: JIHOMORAVSKÝ	OBEC: BRNO		DATUM: 12/2024
INVESTOR (ZADAVATEL): TECHNICKÉ SÍTĚ BRNO, a.s., BARVÍŘSKÁ 5, 602 00 BRNO			ZMĚNA:
NÁZEV AKCE: PD - REKONSTRUKCE TECHNICKÉ GALERIE TG1			FORMÁT: 3xA4
			MĚŘÍTKO: 1:500
			STUPEŇ: DSP, PDPS
			ČÍS. ZAKÁZKY: B333-4/1
			ARCHIVNÍ ČÍS.:
PŘÍLOHA: PŘEHLEDNÁ SITUACE A ROZSAH REKONSTRUKCE			ČÍS. SOUPRAVY:
			ČÍS. PŘÍLOHY: B.