
SITUACE ZOV M 1:500

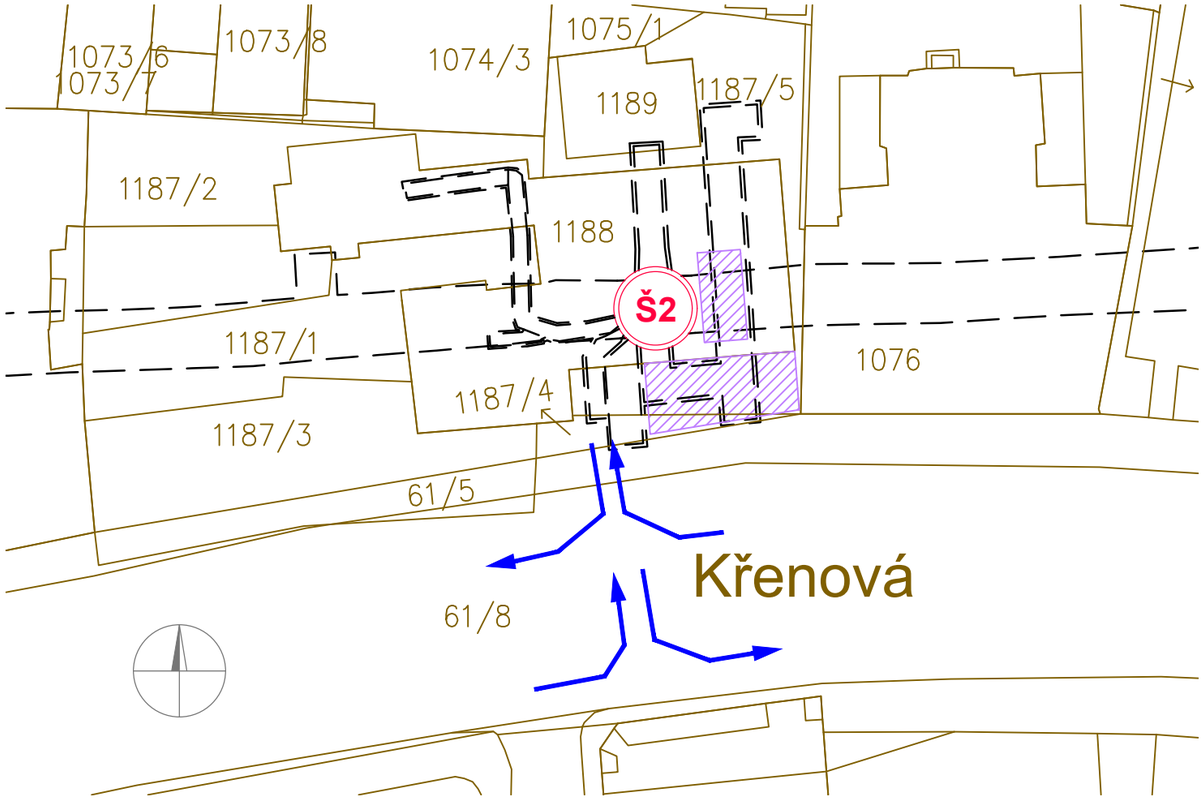

FOTOMAPA - UMÍSTĚNÍ



LEGENDA

- ŠACHTA Š2
- HRANICE KATASTRÁLNÍCH ÚZEMÍ
- KATASTR
- XXX/XX — ČÍSLO PARCELY
- PODZEMNÍ VEDENÍ PRIMÁRNÍHO KOLEKTORU, KABELOVÉ KOMORY A CHODBY, VODOVODNÍ A VZDUCHOTECHNICKÁ CHODBA
- PLOCHA ZAŘÍZENÍ STAVENIŠTĚ
- SMĚR PŘÍJEZDU NA STAVENIŠTĚ / ODJEZDU ZE STAVENIŠTĚ

SEZNAM DOTČENÝCH PARCEL

TABULKA PARCEL DOTČENÝCH PROVÁDĚNÍM STAVBY

Parcelní číslo	Katastr. území	Výměra [m²]	Způsob využití	Druh pozemku	Vlastnické právo / právo hospodařit s majetkem státu	Omezení vlastnického práva	Způsob ochrany nemovitosti
1188	Trnitá (490393)	618	č. p. 426; stavba technického vybavení	zastavěná plocha a nádvoří	Technické sítě Brno, akciová společnost, Barvířská 822/5, Zábrdovice, 60200 Brno		ochr. pásmo nem. kult. pam., pam. zóny, rezervace, nem. nár. kult. pam
1187/4		36	ostatní komunikace	ostatní plocha	Technické sítě Brno, akciová společnost, Barvířská 822/5, Zábrdovice, 60200 Brno		
1187/5		238	ostatní komunikace	ostatní plocha	Technické sítě Brno, akciová společnost, Barvířská 822/5, Zábrdovice, 60200 Brno		

DOTČENÉ PARCELY DLE KATASTRU NEMOVITOSTÍ ZE DNE 28.08.2024

POZNÁMKY:

- BUDOU DODRŽENY PODMÍNKY PROVOZOVATELŮ JEDNOTLIVÝCH INŽENÝRSKÝCH SÍTÍ.

VEDOUCÍ PROJEKTU	ING. MONIKA SYKOROVÁ PHD.		AMBERG ENGINEERING Ptašínského 10, 602 00 Brno Telefon: 541 432 611 E-mail: amberg@amberg.cz
ZODPOVĚDNÝ PROJEKTANT	ING. JAROSLAV LACINA		
VYPRACOVAL	ING. MONIKA SYKOROVÁ PHD.		
KONTROLOVAL	ING. JAN ROŽEK		
KRAJ: JIHOMORAVSKÝ	MÚ: BRNO – STŘED		DATUM: 12/2024
INVESTOR (ZADAVATEL): TECHNICKÉ SÍTĚ BRNO, a.s., BARVÍŘSKÁ 5, 602 00 BRNO			ZMĚNA:
NÁZEV: PD - REKONSTRUKCE TECHNICKÉ GALERIE TG1			FORMÁT: 2xA4
			MĚŘÍTKO: 1:500
NÁZEV OBJEKTU: D. ZÁSADY ORGANIZACE VÝSTAVBY			STUPEŇ: DSP, PDPS
			ČÍS. ZAKÁZKY: B333-4/1
			ARCHIVNÍ ČÍS.
NÁZEV PŘÍLOHY: SITUACE ZOV		ČÍS. SOUPRAVY	ČÍS. PŘÍLOHY: D.2