PŮDORYS SIL NA +30,700
VERLADESILOS GRUNDRISS AUF +30,700

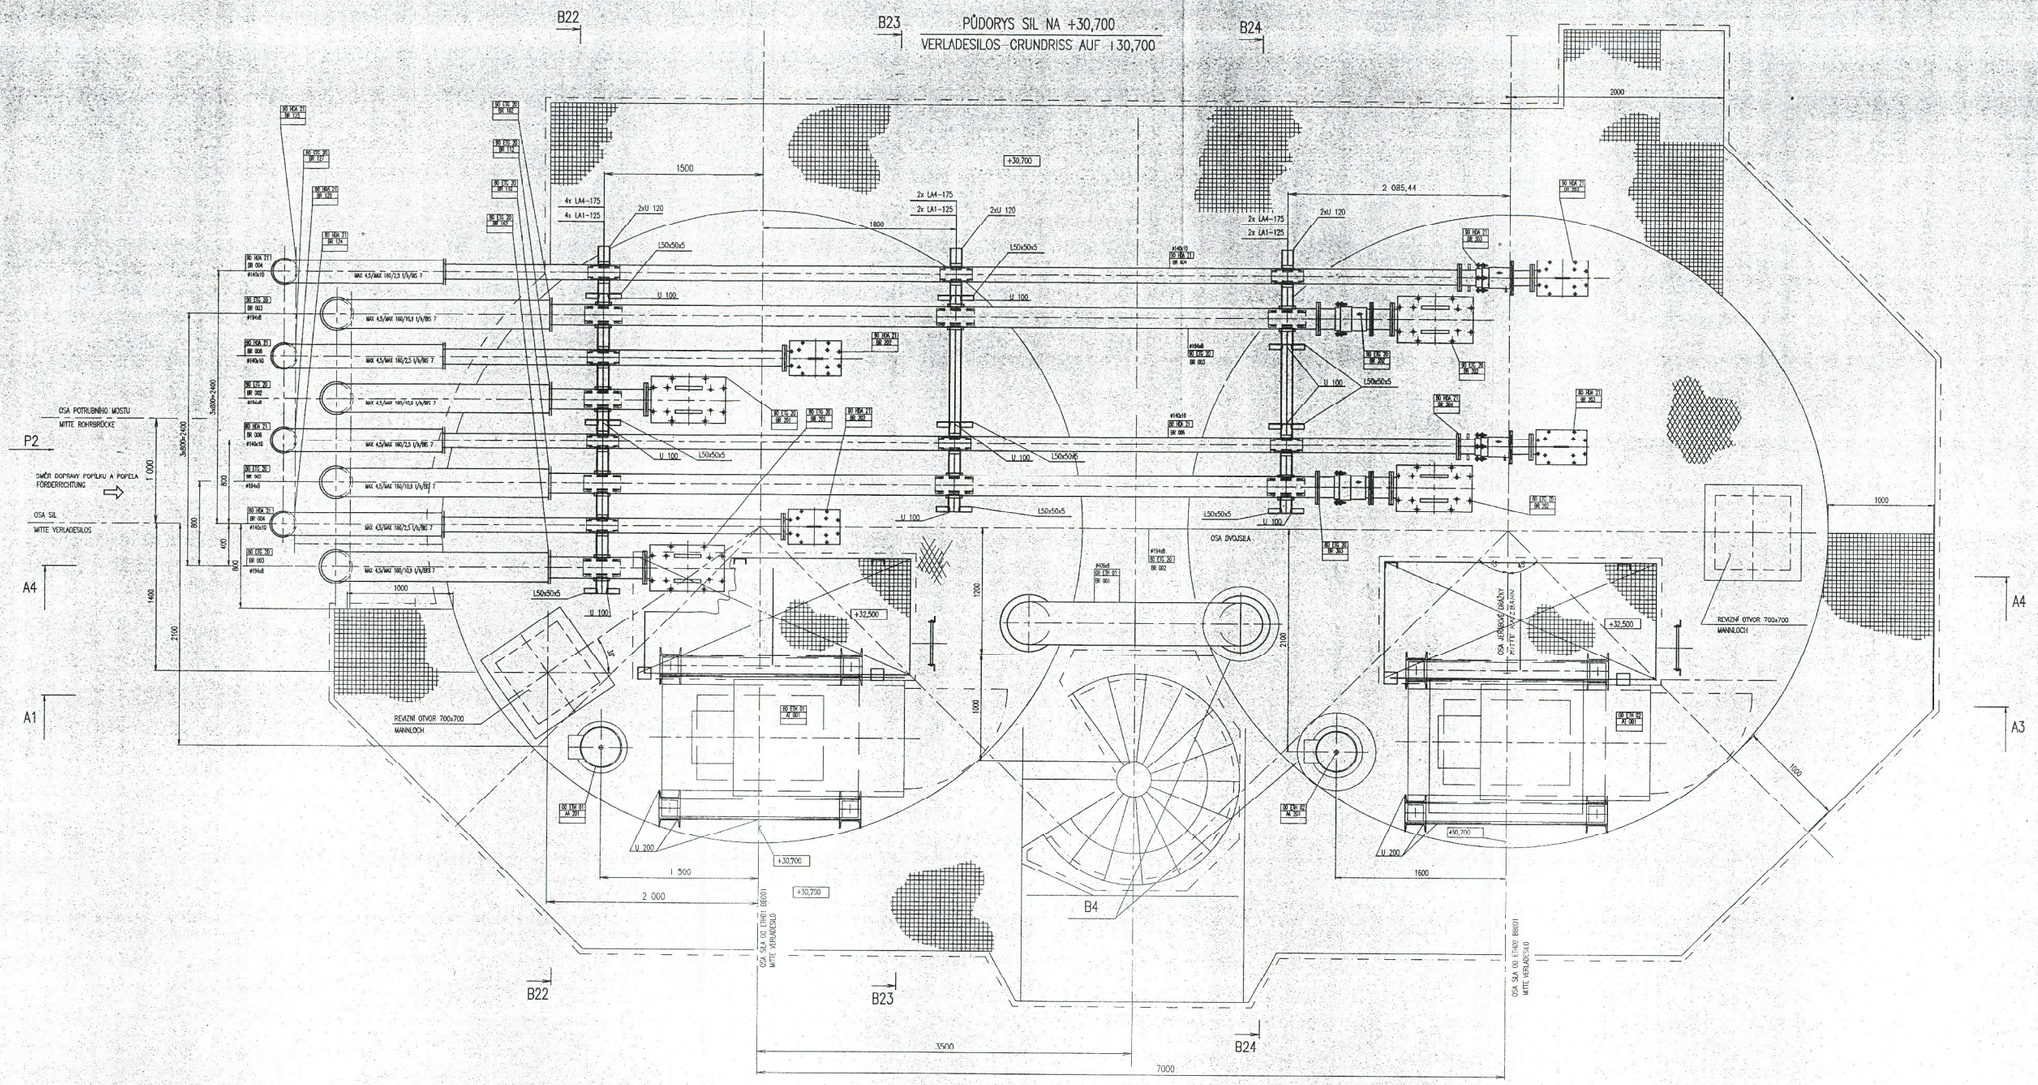

A4 – A4
1:20

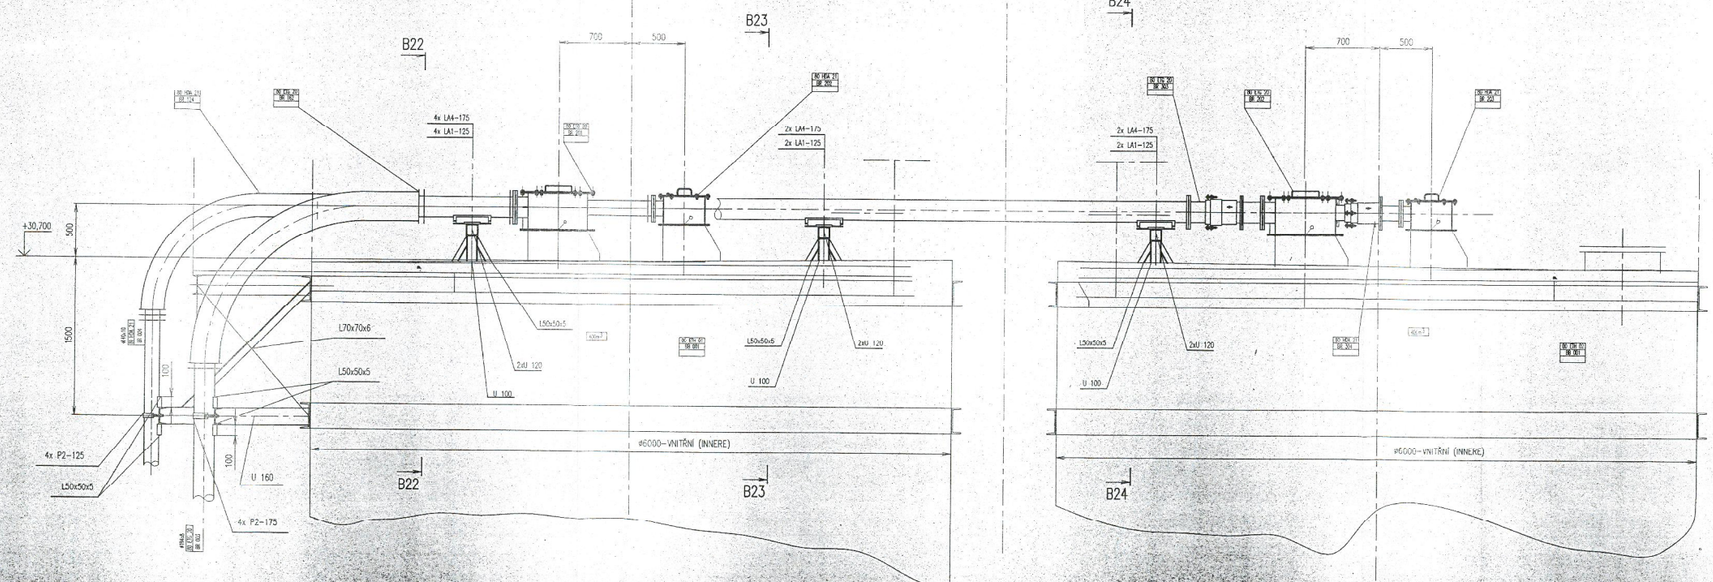

JE SOUČÁSTÍ NÁSLEDUJÍCÍCH PROVOZNÍCH JEDNOTEK:
IST BESTANDTEIL DER FOLGENDEN BETRIEBSEINHEITEN:
PJ 08A.01 ODVOD POPÍLKA ZE SPALOVACÍ KOMORY
BETTASCHEABFÖRDERUNG AUS DER BRENNKAMMER
PJ 08A.05 DOPRAVA POPÍLKU DO EXPEDIČNÍCH SIL
FLUGASCHEFÖRDERUNG IN VERLADESILOS

01	11/98	"AS-BUILT"		ING.DOBŠÁK	ING.ČERNÝ
00	5/98	PRVNÍ NÁVRH		ING.CHLÍBEK	ING.DOBŠÁK ING.ČERNÝ
REV	DATUM REV	POPIS		NAVRH	KONTROLOVAL
REV	REVISIONSDATE	DESCRIPTION		DESIGN BY	CHKD. BY

EKO ENGINEERING

	Jméno		
	Podpis		
	Datum	5/98	5/98

ZÁKAZKA VOD
Nová teplárna ŠKO-ENERGO s.r.o.
Mladá Boleslav
KOTEL K80

PROVEDENÉ SOUSTAVY/SYSTEME UBERST – UNT
DPS 08.A PNEUMATICKÁ DOPRAVA
PJ 08A.01 ODVOD POPÍLKA ZE SPALOVACÍ KOMORY
PJ 08A.05 DOPRAVA POPÍLKU DO EXPEDIČNÍCH SIL
NÁZEV – TITLE
VNĚJŠÍ POTRUBÍ NA EXPEDIČNÍM SILE
PŮDORYS NA +30,700/ŘEZ A4–A4
VÝKRES Č. 3
MĚŘ. 1:20 ARCH. Č. EKOE-T-C-0537 TECHN. Č. M9 102 REV. 01

01	11/98	"AS-BUILT"	DOBŠÁK	ČERNÝ
00	5/98	PRVNÍ NÁVRH ERSTE ERSTELLUNG	CHLÍBEK	DOBŠÁK
Index	Datum	Art der Aenderung	Gezeichn.	Gepruefft

KONSORTIUM DER FIRMEN
GEC ALSTHOM – ENERGIEERZEUGUNG EVT. ENERGIE- UND VERFAHRENSTECHNIK
VÍTKOVICE

Zustaendig/Abt.	Zeichnungsnummer	Format	Index
☐EVT/ GL-L	1.47 668/00 655-0909	A0	1
☐VITKOVICE	0-0J-05 600	A0	1

Berater, –Zeichn.-Nr.	Energieconsulting Heidelberg	19	Datum Name
Zeichnungs-Nr.		Gez.	
CAD-Name		Bearb.	
Ers. Nr.		Gepr.	

SKO–ENERGO s.r.o.

Standort	Mladá Boleslav	Projekt	Nová teplárna ŠKO–ENERGO s.r.o. Neue HKW ŠKO–ENERGO s.r.o.

	Datum	Name
Gez.	5/98	CHLÍBEK
Bearb.	5/98	CHLÍBEK
Gepr.	5/98	DOBŠÁK

Benennung DPS 08A PNEUMATICKÁ DOPRAVA–PNEUMATISCHE FÖRDERUNG
VNĚJŠÍ POTRUBÍ NA EXPEDIČNÍM SILE
AUSSENROHRLEITUNG AUF DEM VERLADESILO
PŮDORYS NA +30,700/ŘEZ A4–A4
GRUNDRISS AUF +30,700/SCHNITT A4–A4
Massstab 1:20 Format A0

Standort	UAS	Werk	Funktion	Aggregat	Zeichn-Nr	Index
KW–MB	XB	80	ET		234641	01

Ersetzt durch | Ersatz fuer

Diese Zeichnung darf weder vervielfältigt noch Dritten zugänglich gemacht oder anderweitig missbräuchlich benutzt werden (Schutzvermerk nach DIN 34 beachten).