2.09 SOCIÁLNÍ ZAŘÍZENÍ - DĚTI - STŘEDNÍ MODUL PRO UM + WC

2.09 SOCIÁLNÍ ZAŘÍZENÍ - DĚTI

OBKLADY 33.60 M2
ZRCADLO 2.16 M2

STĚNA A
9.70 M2

STĚNA B
9.43 M2 +1.75 M2(OST)

STĚNA C
9.68 M2

STĚNA A1
1.07 M2

STĚNA A2
2.16 M2

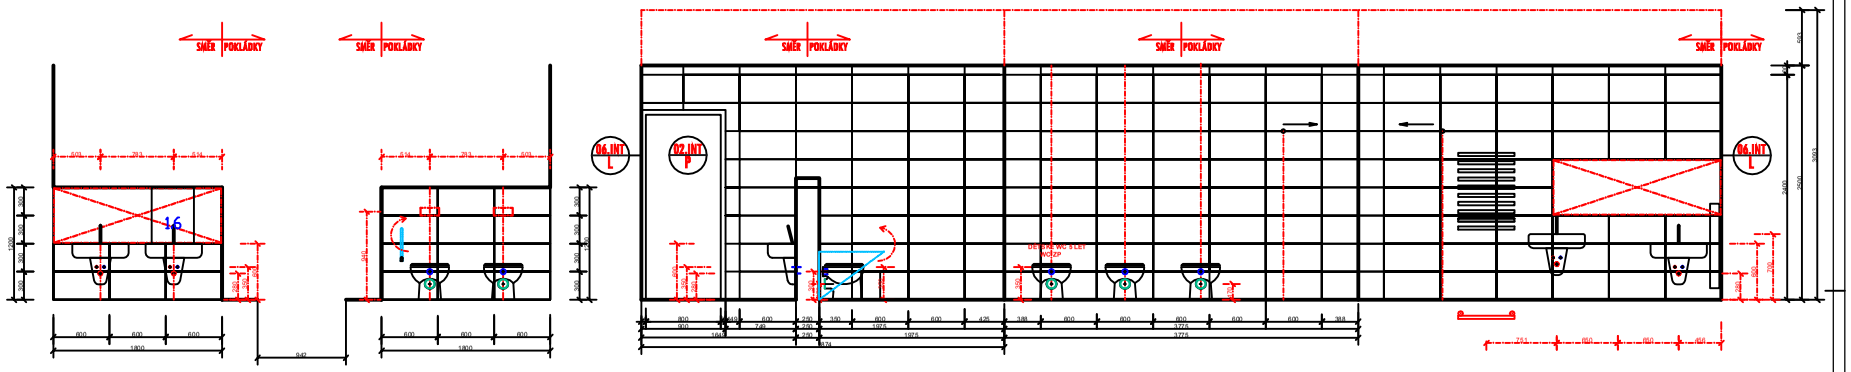

2.09 SOCIÁLNÍ ZAŘÍZENÍ - DĚTI

POKLÁDKA DLAŽBY 300X600 14.63 M2

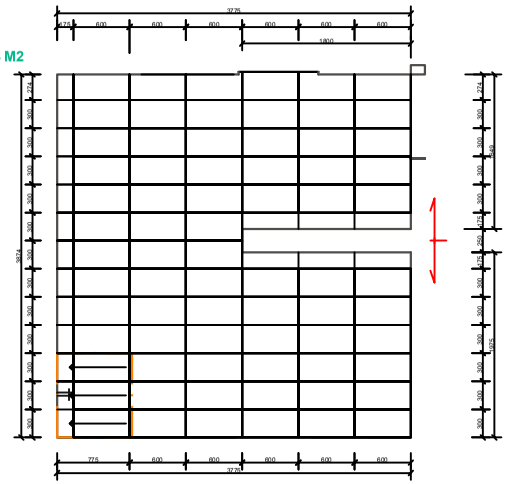

ÚPRAVA SOC. ZAŘ. DLE VYHL.. 369/2001

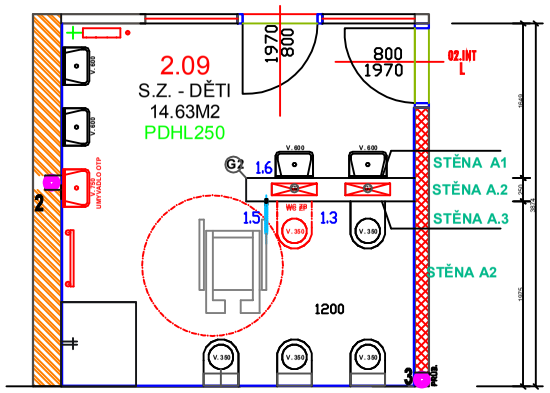

Doplňky - ÚPRAVA WC pro ZP

1.1 WC konzolové - v.350 MM	1 ks
1.3 madlo svislé nerez l. 600	1 ks
1.5 madlo sklopné nerez v. 800	1 ks
1.6 Zrcadlo 60x45, sklon od sp.hrany 10°	1 ks

VEŠKERÉ SPOJE OBKLADŮ A DLAŽEB - PŘECHODOVÉ PRVKY PROVEDENY V SYSTÉMOVÝCH AL LIŠTÁCH - L PROFILY !!!

± 0,000 1. NP = 220,60

ZODP. PROJEKTANT	VYPRACOVAL	KRESLIL
ING. ARCH. V. VOLMAN	ING. ARCH. V. VOLMAN	ING. ARCH. V. VOLMAN

Ing.arch.Vladimír Volman
architektonický ateliér
Kamenářského 35/11
418 01 Bílina - města
607 666 803
e-mail : volman@volny.cz

STAVEBNÍK: MĚSTO TŘEBENICE, PAŘÍKOVO NÁMĚSTÍ Č.P. 1, 411 13 TŘEBENICE
IČ 00264521

KRAJ: OSTECKÝ OBEC: TŘEBENICE

AKCE: MULTIFUNKČNÍ OBJEKT MĚSTA TŘEBENICE

ZAK. Č.: 3620519
ARCH. Č.:
FORMÁT: A AA KOPIE:
DATUM: 12/2020
STUPEŇ: DPS
MĚŘÍTKO: 1 : 25

OBJEKT: SO—A MULTIFUNKČNÍ OBJEKT
VÝKRES Č.: DA.1.1.26

ČÁST: DA1 ARCHITEKTONICKO—STAVEBNÍ ŘEŠENÍ
REVIZE Č.: 006

VÝKRES: PŮDORYS II.NP—OBKLADY,DLAŽBA ,2.09(S.Z. DĚTI)