SPÁROŘEZ - DLAŽBA 1. NP PŘÍZEMÍ

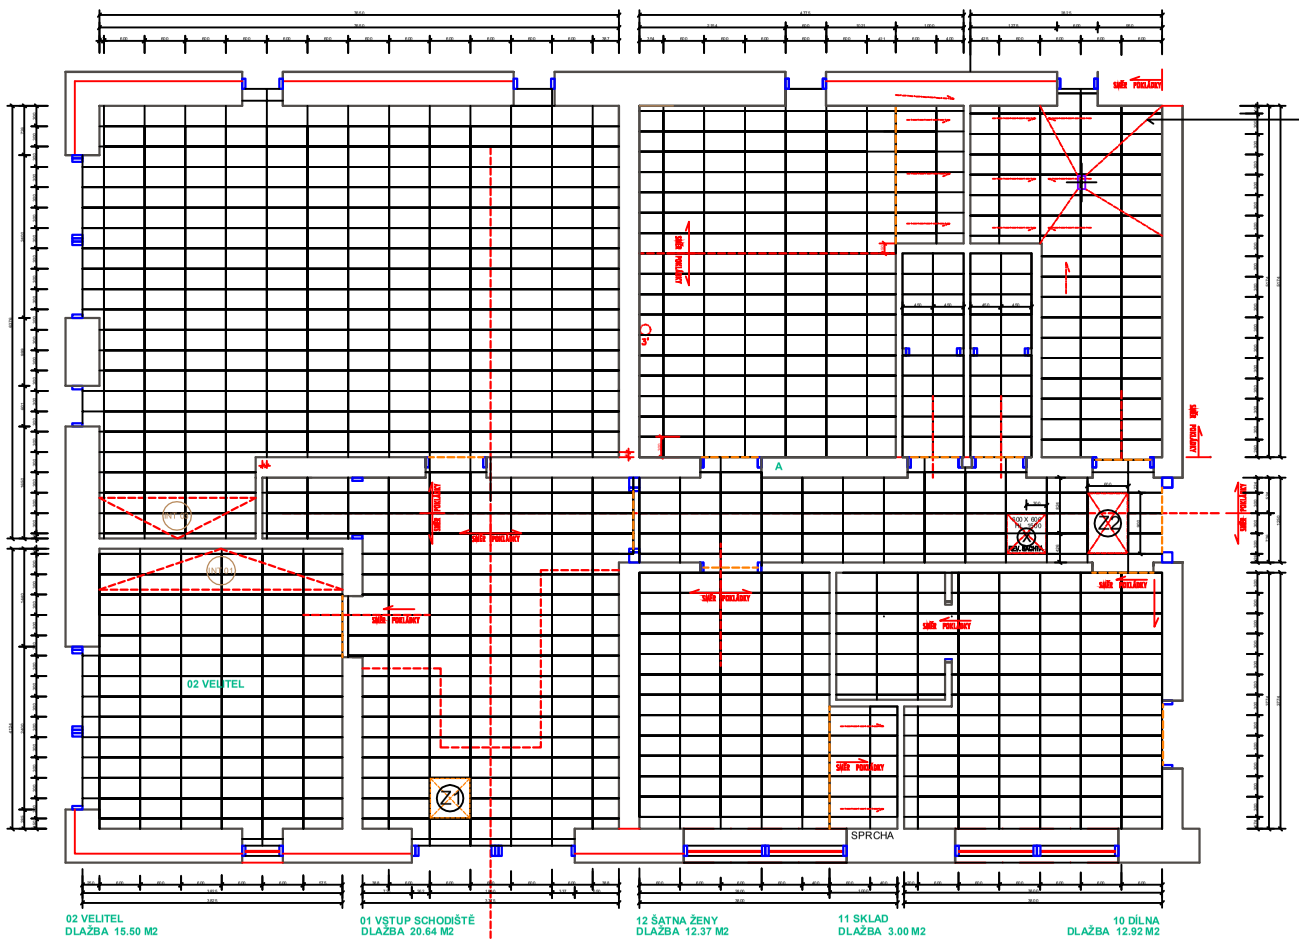

05 WC, ŠATNA MUŽI
DLAŽBA 21.71 M2

06 WC MUŽI + PŘEDSÍŇ
DLAŽBA 2.70 M2

07 WC ŽENY + PŘEDSÍŇ
DLAŽBA 2.70 M2

08 PRÁDELNA
DLAŽBA 11.66 M2

VE SKLADBĚ PODLAH VYSPÁDOVAT K VPUSTI VE SKLONU 2% !!!

(X) REVITNÍ ŠACHTA - POKLOP ZASPÁROVÁNO V PRŮBĚŽNÉM SPÁROŘEZU !!!
PŘIZPŮSOBIT SPÁROŘEZU !!!
KONEČNÉ OSAZENÍ RÁMU PROVÉST DLE OKOLNÍ SESTAVY DLAŽDIC !!!

04 ÚKLID
09 CHODBA
DLAŽBA 10.43 M2

VNITŘNÍ VYBAVENÍ
VELKOKAPACITNÍ ZÁSOBNÍK PAPÍR. UTĚRKY NATO LIKY
NERSEZ PROVEDENÍ - ČISTÍCÍ ROHY HOTOVÉ KRYTINY TĚSNÍ /3
TÁDERNÍ ŠATY

HLAVNÍ VSTUP

Z1 ČISTÍCÍ ZÓNA VNITŘNÍ MAX ROZMĚR 600 X 600 MM
ZAPUŠTĚNÝ PROFIL V ÚROVNI DLAŽDIC (0.00) VLOŽENÍ ČISTÍCÍ ROHOŽE - HLINÍK - ŠTĚTINY
OSAZENO DO NEREZ RÁMEČKU L PROFIL 20X20 MM - PŘIZPŮSOBIT ROHOŽI !!!
600 X 600 MM

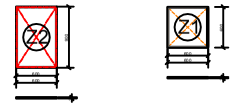

Z2 VSTUP - GARÁŽE

------ DILATAČNÍ SPÁRA - LIŠTA /PŘECHOD
DĚLENÍ - DILATAČNÍ CELKY

VEŠKERÉ SPOJE OBKLADŮ A DLAŽEB - PŘECHODOVÉ PRVKY PROVEDENY V SYSTÉMOVÝCH AL LIŠTÁCH - L PROFILY !!!"

± 0,000 1. NP = 220,00

ZODP. PROJEKTANT	VYPRACOVAL	KRESLIL	
ING. ARCH. V. VOLMAN	ING. ARCH. V. VOLMAN	ING. ARCH. V. VOLMAN	Ing.arch.Vladimír Volman architektonický ateliér Komenského 29/11 418 01 Bílina - město 607 858 525 e-mail : volman@volny.cz

STAVEBNÍK: MĚSTO TŘEBENICE, PAŘÍKOVO NÁMĚSTÍ Č.P. 1, 411 13 TŘEBENICE
IČ 00264521

KRAJ: ÚSTECKÝ | OBEC: TŘEBENICE | ZAK. Č.: 3820519

AKCE: **MULTIFUNKČNÍ OBJEKT MĚSTA TŘEBENICE**

ARCH. Č.:
FORMÁT: A1 | KOPIE:
DATUM: 12/2020
STUPEŇ: DPS
MĚŘÍTKO: 1 : 25

OBJEKT: SO-B SDH TŘEBENICE – MULTIFUNKČNÍ OBJEKT

VÝKRES Č.: **DB.1.1.19**

ČÁST: DB1 ARCHITEKTONICKO-STAVEBNÍ ŘEŠENÍ

REVIZE Č.: 000

VÝKRES: PŮDORYS I. NP – SPÁROŘEZ DLAŽBA