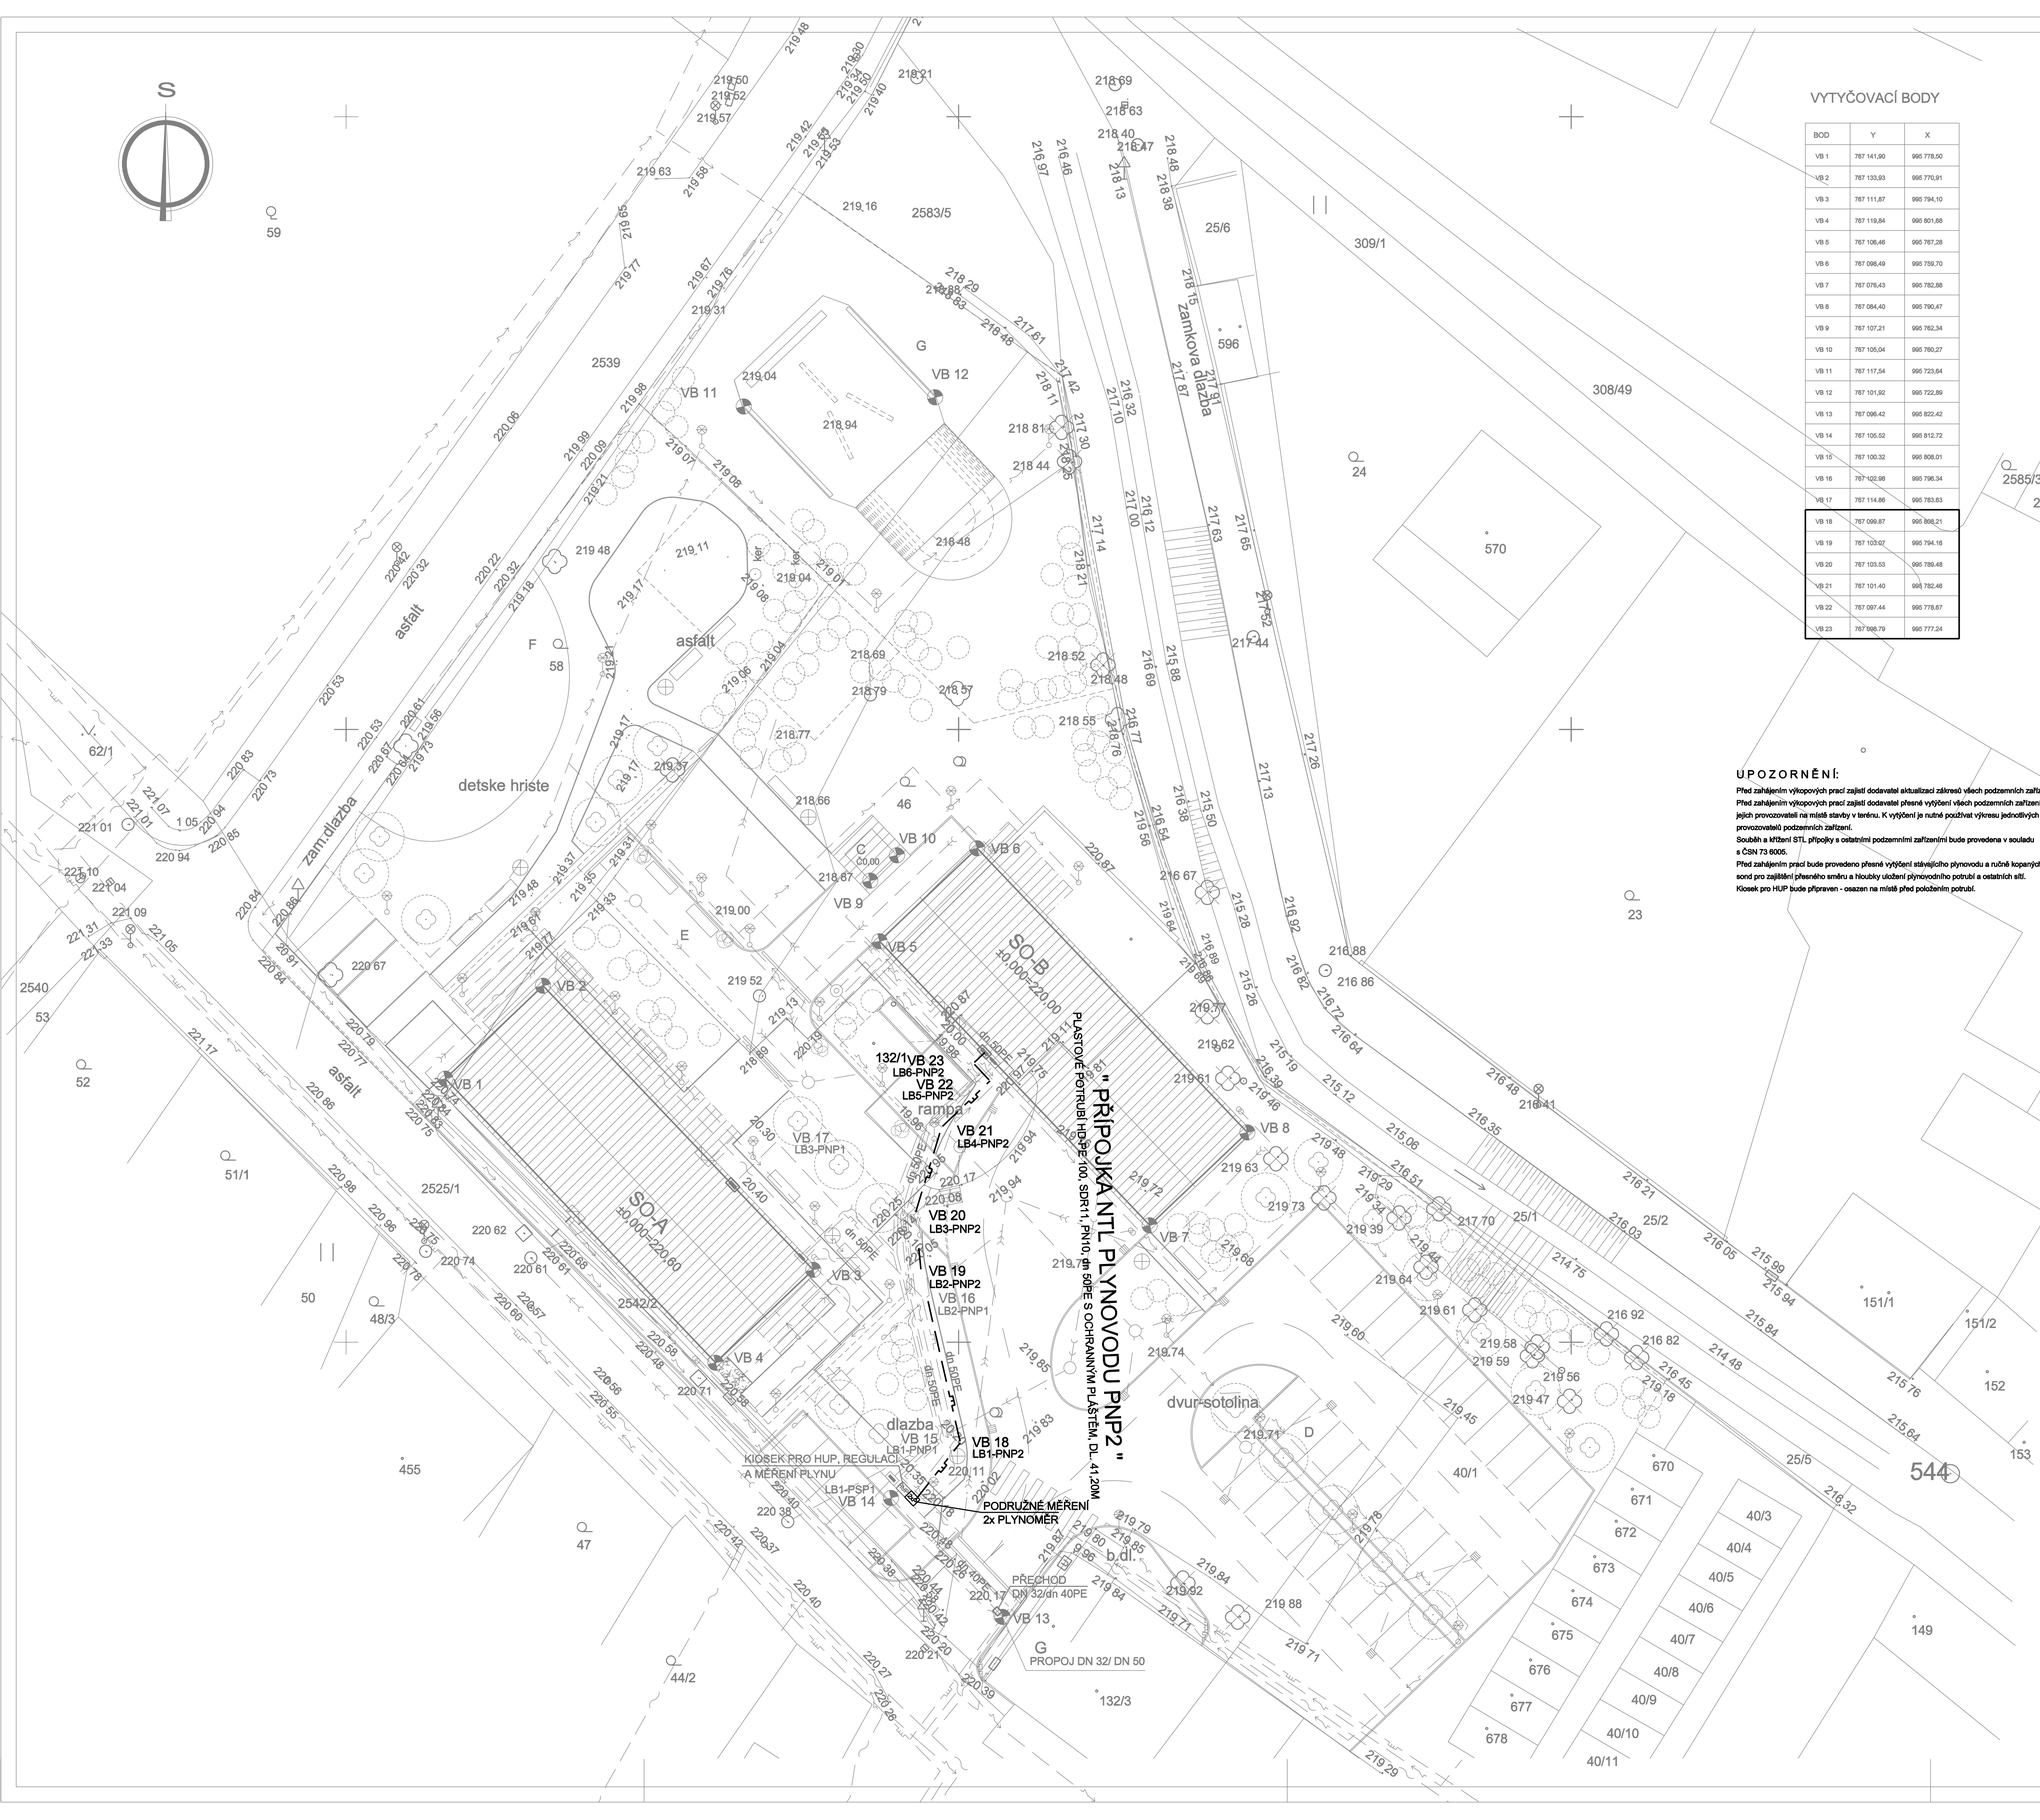

VYTYČOVACÍ BODY

BOD	Y	X
VB 1	767 141,90	995 778,50
VB 2	767 133,93	995 770,91
VB 3	767 111,87	995 794,10
VB 4	767 119,84	995 801,68
VB 5	767 106,46	995 787,28
VB 6	767 098,49	995 759,70
VB 7	767 076,43	995 782,88
VB 8	767 084,40	995 790,47
VB 9	767 107,21	995 762,34
VB 10	767 105,04	995 760,27
VB 11	767 117,54	995 723,64
VB 12	767 101,92	995 722,89
VB 13	767 096,42	995 822,42
VB 14	767 105,52	995 812,72
VB 15	767 100,32	995 808,01
VB 16	767 102,98	995 796,34
VB 17	767 114,86	995 783,63
VB 18	767 099,87	995 808,21
VB 19	767 103,07	995 794,16
VB 20	767 103,53	995 789,48
VB 21	767 101,40	995 782,46
VB 22	767 097,44	995 778,67
VB 23	767 096,79	995 777,24

UPOZORNĚNÍ:

Před zahájením výkopových prací zajistí dodavatel aktualizaci zákresů všech podzemních zařízení.
Před zahájením výkopových prací zajistí dodavatel přesné vytýčení všech podzemních zařízení jejich provozovateli na místě stavby v terénu. K vytýčení je nutné používat výkresu jednotlivých provozovatelů podzemních zařízení.
Souběh a křížení STL přípojky s ostatními podzemními zařízeními bude provedena v souladu s ČSN 73 6005.
Před zahájením prací bude provedeno přesné vytýčení stávajícího plynovodu a ručně kopaných sond pro zajištění přesného směru a hloubky uložení plynovodního potrubí a ostatních sítí.
Kiosek pro HUP bude připraven - oseznen na místě před položením potrubí.

LEGENDA

- NADZEMNÍ OBJEKTY NOVÉ
- NADZEMNÍ OBJEKTY PŮVODNÍ - DEMOLICE
- KOMUNIKACE ŽIVIČNÉ
- KOMUNIKACE DLÁŽDĚNÉ POJEZDOVÉ
- KOMUNIKACE DLÁŽDĚNÉ PRO PĚŠÍ
- MLATOVÉ PLOCHY, DĚTSKÉ HŘIŠTĚ
- PLOCHY BETONOVÉ, SKATEPARK
- ZATRAVNĚNÉ PLOCHY - INTENZIVNÍ ÚPRAVA
- ZATRAVNĚNÉ PLOCHY - EXTENZIVNÍ ÚPRAVA
- SILNIČNÍ OBRUBNÍK
- SILNIČNÍ OBRUBNÍK NÁJEZDOVÝ
- CHODNÍKOVÝ NEBO ZAHRADNÍ OBRUBNÍK
- KATASTR NEMOVITOSTÍ
- OPRAVA OPĚRNÉ ZDI - PODMIŇUJÍCÍ INVESTICE
- OPĚRNÁ ZEĎ - GABION
- OPLOCENÍ NOVÉ
- RETENČNÍ NÁDRŽ
- VSAKOVACÍ JÍMKA
- VEŘEJNÁ KANALIZACE SPLAŠKOVÁ
- PŘÍPOJKA SPLAŠKOVÉ KANALIZACE
- DEŠŤOVÁ KANALIZACE - PŘÍVOD DO RETENCE
- DEŠŤOVÁ KANALIZACE - SVOD DO VSAKU
- VEŘEJNÝ VODOVOD
- PŘÍPOJKA VODOVODU
- VEŘEJNÝ STL PLYNOVOD
- PŘÍPOJKA STL PLYNOVODU
- **NTL DOMOVNÍ PLYNOVOD**
- VEŘEJNÝ ROZVOD NN
- PŘÍPOJKA ELEKTRO
- ROZVODY VO V AREÁLU
- VEŘEJNÝ ROZVOD SLABOPROUDU
- PŘÍPOJKA SLABOPROUD
- ACODRAIN
- VPUSŤ SILNIČNÍ
- ŠACHTA ČERPACÍ, ŠACHTA FILTRAČNÍ
- VYTYČOVACÍ BOD
- HLAVNÍ UZÁVĚR PLYNU A PLYNOMĚRY
- HLAVNÍ UZÁVĚR PLYNU V OBJEKTU
- PŘÍPOJKOVÁ SKŘÍŇ ELEKTRO, ROZVADĚČ
- NAPOJENÍ VNITŘNÍCH ROZVODŮ V AREÁLU
- PŘÍPOJOVACÍ SLOUPEK SLABOPROUDU
- VENKOVNÍ OSVĚTLENÍ ZPEVNĚNÝCH PLOCH/KOMUNIKACE/HŘIŠTĚ
- LAVIČKA, ODPADKOVÝ KOŠ
- STROMY PŮVODNÍ A RUŠENÉ
- KEŘE NOVÉ, GARDINIÉRY
- STROMY NOVÉ

SOUŘADNICOVÝ SYSTÉM : S-JTSK
VÝŠKOVÝ SYSTÉM : Balt p.v. ±0,000 1. NP = 220,00

REVIZE Č.	DATUM	POPIS

ZODP. PROJEKTANT	VYPRACOVAL	KRESLIL
ING. ARCH. V. VOLMAN	SOUČEK ROMAN	SOUČEK ROMAN

Ing.arch.Vladimír Volman
architektonický atelier
Komenského 29/11
418 01 Bílina - město
607 858 825
e-mail : volman@volny.cz

STAVEBNÍK: MĚSTO TŘEBENICE, PAŘÍKOVO NÁMĚSTÍ Č.P. 1, 411 13 TŘEBENICE
IČ 00264521

KRAJ: ÚSTECKÝ | OBEC: TŘEBENICE | ZAK. Č.: 3820519

AKCE: MULTIFUNKČNÍ OBJEKT MĚSTA TŘEBENICE

FORMÁT: 8 A4 1A1 | KOPIE: | DATUM: 01/2021 | STUPEŇ: DPS | MĚŘÍTKO: 1 : 250

OBJEKT: SO-B SDH TŘEBENICE - POŽÁRNÍ ZBROJNICE | VÝKRES Č.: DB.1.4b.03

ČÁST: D1.4 - TECHNIKA PROSTŘEDÍ STAVEB - ZDRAVOTNÍ INSTALACE | REVIZE Č.: 000

VÝKRES: SITUACE PŘÍPOJKY NTL PLYNOVODU