PŮDORYS X V ÚROVNI 2,100

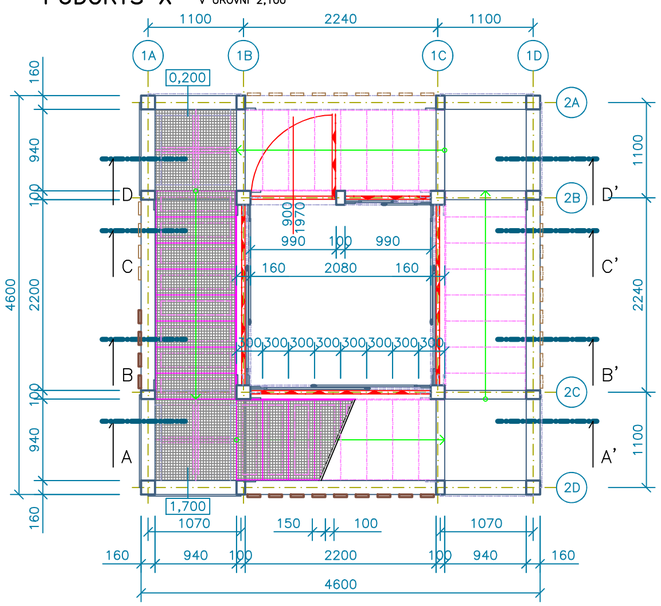

PŮDORYS Y V ÚROVNI 8,400

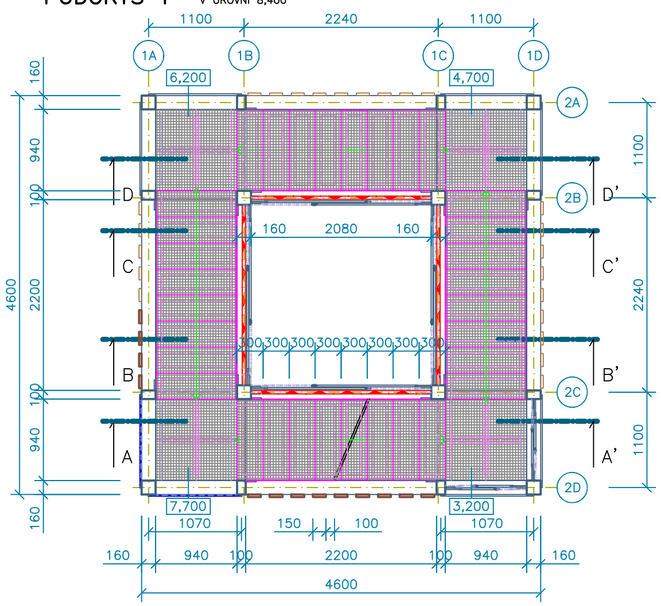

PŮDORYS Z V ÚROVNI 14,000

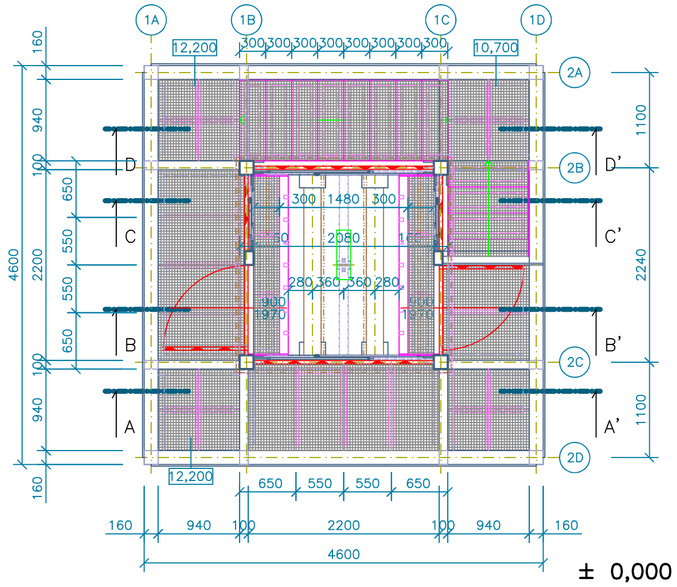

± 0,000 = 220,00

REVIZE Č.	DATUM	POPIS

ZODP. PROJEKTANT	VYPRACOVAL	KRESLIL	Ing.arch.Vladimír Volman architektonický atelier Komenského 29/11 418 01 Bílina - město 607 858 825 e-mail : volman@volny.cz
ING. ARCH. V. VOLMAN	ING. L. HOVORKA	ING. L. HOVORKA	
STAVEBNÍK: MĚSTO TŘEBENICE, PAŘÍKOVO NÁMĚSTÍ Č.P. 1, 411 13 TŘEBENICE IČ 00264521			
KRAJ: ÚSTECKÝ	OBEC: TŘEBENICE		ZAK. Č.: 3820519
AKCE: **MULTIFUNKČNÍ OBJEKT MĚSTA TŘEBENICE**			ARCH. Č.: FORMÁT: 3 A4 KOPIE: DATUM: 12/2020 STUPEŇ: DPS MĚŘÍTKO: 1 : 50
OBJEKT: SO-C VĚŽ			VÝKRES Č.: DC.1.1.04
ČÁST: D1.1 ARCHITEKTONICKO-STAVEBNÍ ŘEŠENÍ			REVIZE Č.: 000
VÝKRES: PŮDORYSY			