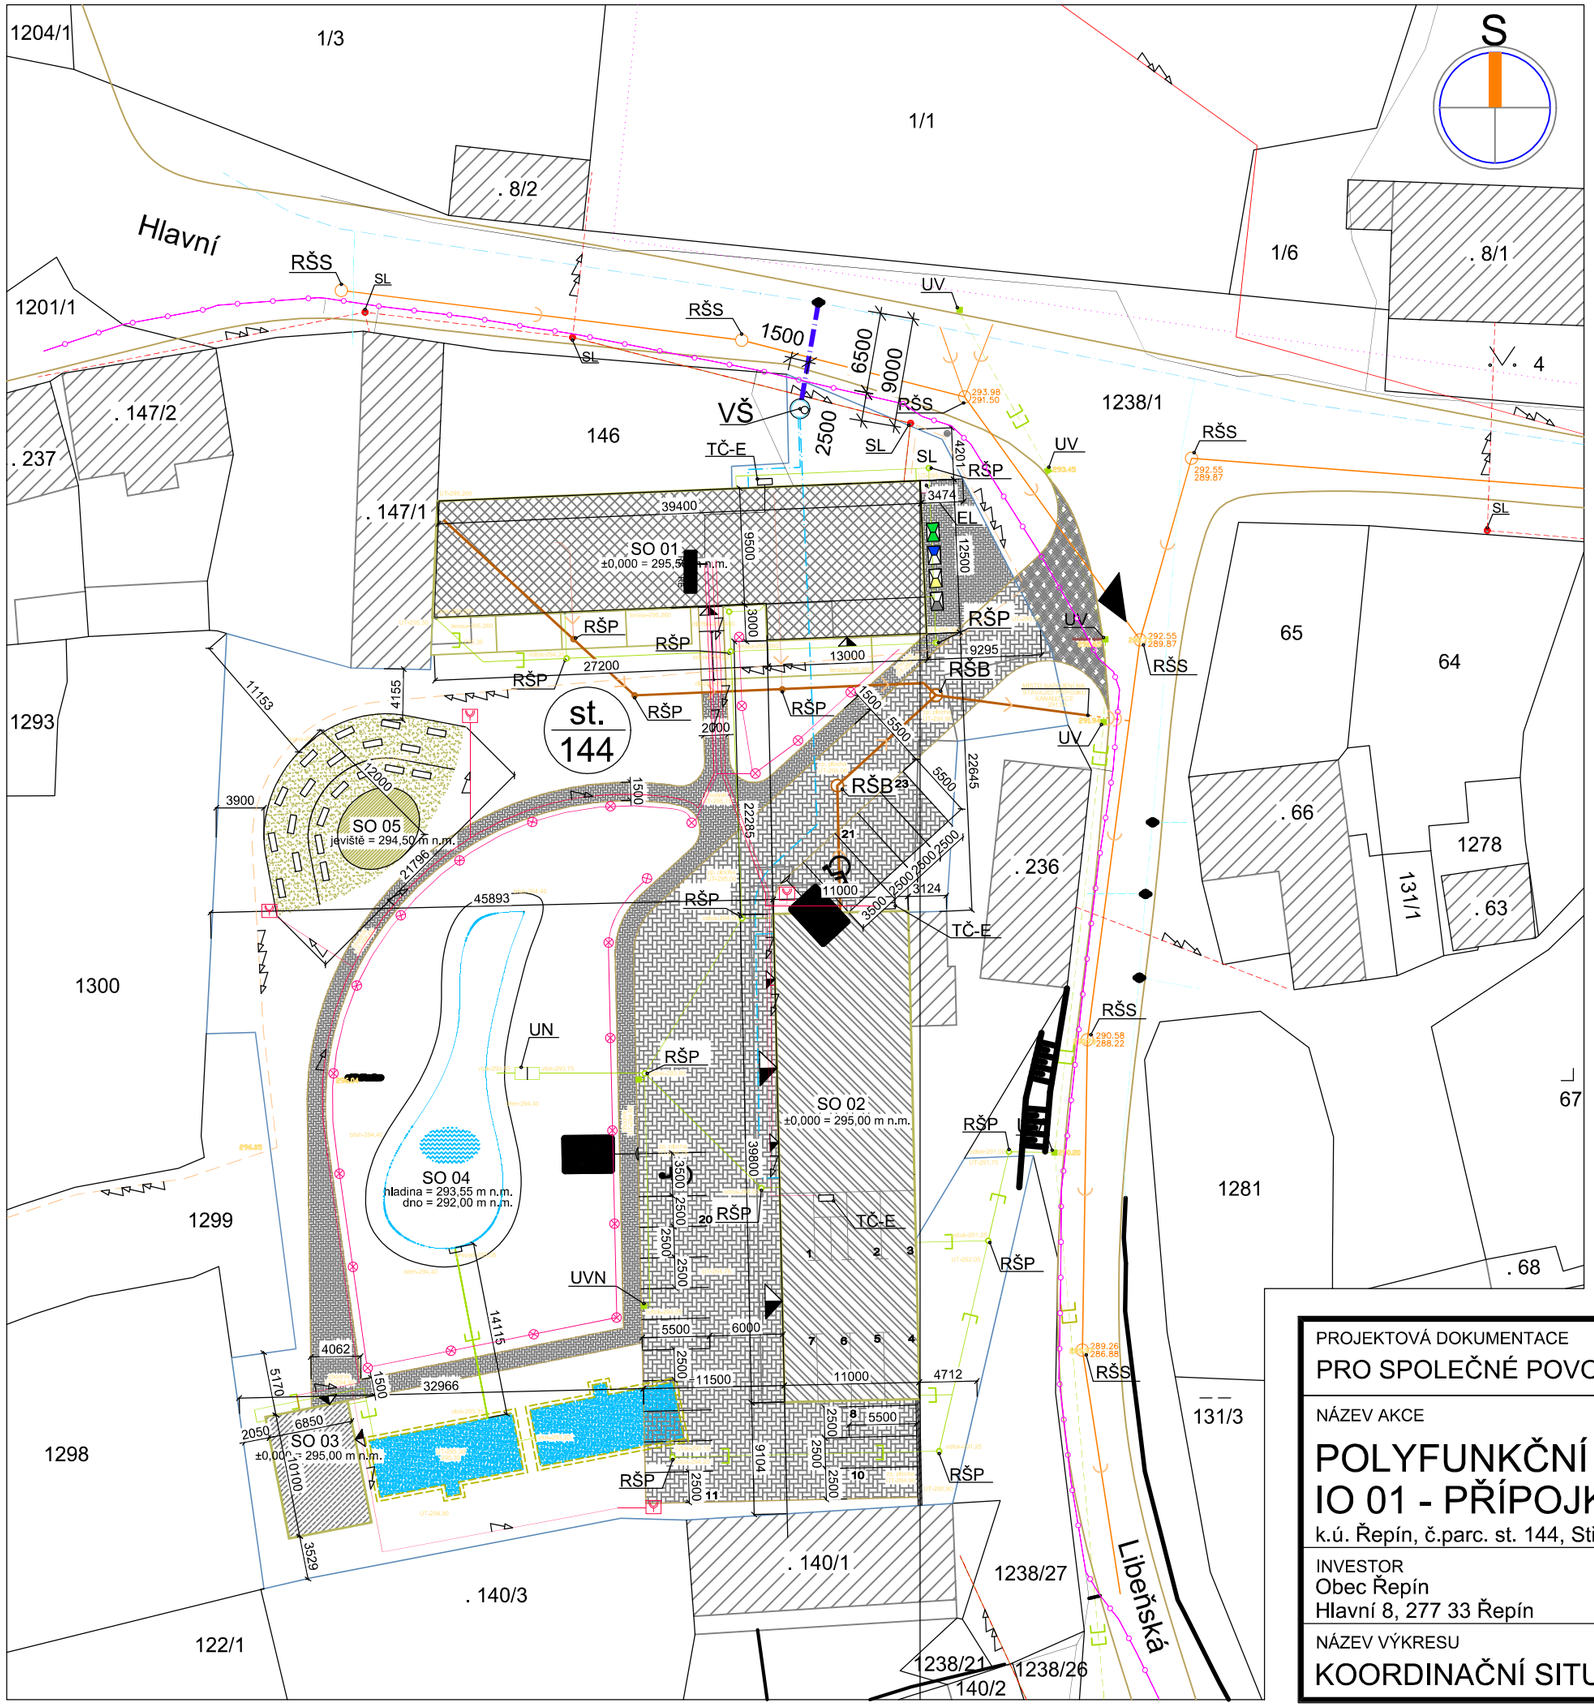


# LEGENDA

- HRANICE DOTČENÉHO POZEMKU INVESTORA
- HRANICE POZEMKU DLE KN
- STÁVAJÍCÍ ŘAD KANALIZACE KT DN 300
- STÁVAJÍCÍ PŘÍPOJKA KANALIZACE KT DN 200
- NOVÝ VENKOVNÍ ROZVOD GRAVITAČNÍ KANALIZACE KG DN 125
- NOVÝ VENKOVNÍ ROZVOD GRAVITAČNÍ KANALIZACE KG DN 200
- STÁVAJÍCÍ ROZVOD DEŠŤOVÉ KANALIZACE KT DN 300
- NOVÝ ROZVOD DEŠŤOVÉ KANALIZACE KG DN 200
- STÁVAJÍCÍ VEŘEJNÝ ŘAD VODY LT DN 125
- STÁVAJÍCÍ VEŘEJNÝ ŘAD VODY LT DN 50 + STÁVAJÍCÍ PŘÍPOJKY VODY DN25
- NOVÁ PŘÍPOJKA VODY PE HD 63x3,8 PN 10, SDR 17 (DN 50) (vedeno v trase stávající přípojky, ukončeno v nové VŠ)
- NOVÝ VENKOVNÍ DOMOVNÍ ROZVOD PITNÉ VODY PE DN 40
- STÁVAJÍCÍ PODZEMNÍ VEDENÍ NN do 1 kV
- STÁVAJÍCÍ NADZEMNÍ VEDENÍ NN do 1 kV
- NOVÉ VENKOVNÍ VEDENÍ NN + VENKOVNÍ ZÁSUVKY
- NOVÉ VENKOVNÍ OSVĚTLENÍ - SOLÁRNÍ LAMPY, 24 ks
- PLÁNOVANÉ PODZEMNÍ VEDENÍ NN
- CETIN - metalický kabel
- CETIN - optický kabel
- CETIN - neprovozovaná síť
- OPĚRNÁ ZEĎ SE ZÁBRADLÍM v. 1000 mm NAD PARKOVACÍ PLOCHU

- NOVOSTAVBA OBJEKTU SO 01
- NOVOSTAVBA OBJEKTU SO 02
- NOVOSTAVBA OBJEKTU SO 03
- VODNÍ PLOCHA - SO 04
- AMFITEÁTR - SO 05
- ZPEVNĚNÁ PLOCHA - SO 06 (pojezdná/pochozí)
- ZPEVNĚNÁ PLOCHA - SJEZD
- STÁVAJÍCÍ NÁDRŽE NA DEŠŤOVOU VODU (objem cca 300 m$^3$) S PŘEPADEM
- SOUSEDNÍ OBJEKTY

| | |
|---|---|
| P | PROSTOR PRO POPELNICE |
| VŠ | NOVÁ VODOMĚRNÁ ŠACHTA Ø 1400 S KOMPLETNÍ VODOMĚRNOU SESTAVOU V PROVEDENÍ POJEZDNÁ OSAZENÁ V TRASE PŮVODNÍ REKONTRUOVANÉ PŘÍPOJKY VODY |
| EL | NOVÝ PILÍŘ ELEKTRO |
| SL | STÁVAJÍCÍ SLOUP EL + VO |
| TČ-E | UMÍSTĚNÍ EXTERNÍCH JEDNOTEK TEPELNÝCH ČERPADEL |
| RŠS | STÁVAJÍCÍ ŠACHTA KANALIZACE |
| RŠB | NOVÁ BETONOVÁ REVIZNÍ ŠACHTA KANALIZACE Ø1000 |
| RŠP | NOVÁ PLASTOVÁ REVIZNÍ ŠACHTA KANALIZACE Ø400 |
| UV | STÁVAJÍCÍ ULIČNÍ VPUSŤ DEŠŤOVÉ KANALIZACE |
| UVN | NOVÁ ULIČNÍ VPUSŤ DEŠŤOVÉ KANALIZACE |
| UN | USAZOVACÍ NÁDRŽ PRO HRUBÉ NEČISTOTY |

## VÝMĚRY PLOCH:

| | |
|---|---|
| ZASTAVĚNÁ PLOCHA SO 01 | 417,25 m$^2$ |
| ZASTAVĚNÁ PLOCHA SO 02 | 437,75 m$^2$ |
| ZASTAVĚNÁ PLOCHA SO 03 | 69,20 m$^2$ |
| ZASTAVĚNÁ PLOCHA SO 04 | 252,00 m$^2$ |
| ZASTAVĚNÁ PLOCHA SO 05 | 165,00 m$^2$ |
| ZPEVNĚNÁ PLOCHA - POJEZDNÁ SO06 | cca 970,00 m$^2$ |
| ZPEVNĚNÁ PLOCHA - POCHOZÍ SO06 | cca 400,00 m$^2$ |

PROJEKTOVÁ DOKUMENTACE
PRO SPOLEČNÉ POVOLENÍ

datum: **09/2020**
měřítko: **1:500**

NÁZEV AKCE
# POLYFUNKČNÍ AREÁL ŘEPÍN
# IO 01 - PŘÍPOJKA VODY
k.ú. Řepín, č.parc. st. 144, Středočeský kraj

PARE

**PMM projekt**
PROJEKCE
Pražská 3939, 276 01 Mělník
IČ 24315273
martinovsky@pmmprojekt.cz
www.pmmprojekt.cz
775 621 516

INVESTOR
Obec Řepín
Hlavní 8, 277 33 Řepín

č.akce: **11-20**
změna:

NÁZEV VÝKRESU
KOORDINAČNÍ SITUACE

Č. VÝKRESU
VP 02

kreslil: **Petr Martinovský**
schválil: