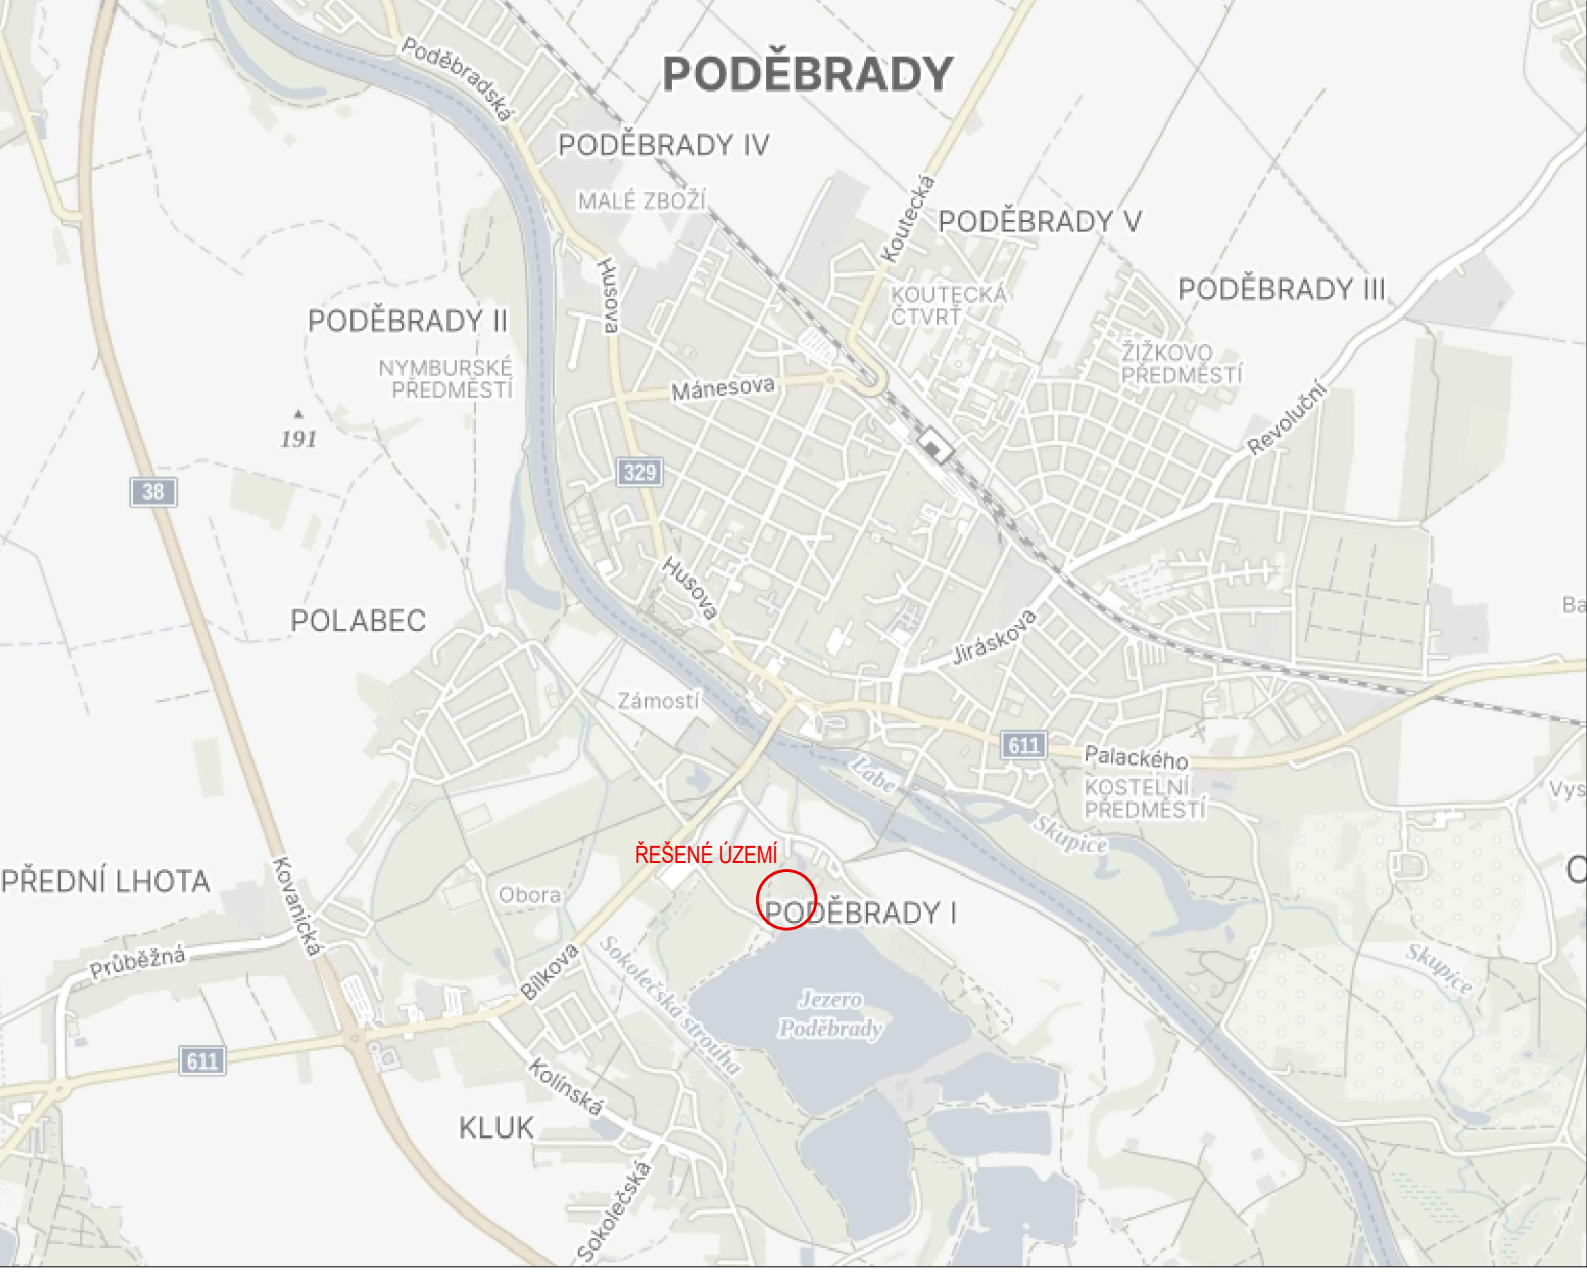


AKCE Hygienické zázemí - Jezero Poděbrady		MITIS
OBJEDNATEL Město Poděbrady		
VYPRACOVAL Ing. Jan Vondra	TECHNICKÁ KONTROLA Ing. Jan Vondra	ZODPOVĚDNÝ PROJEKTANT Ing. Jan Vondra
OBJEKT	ST. DOKUMENTACE: DZS MĚŘÍTKO: 1:20 000 DATUM: 6/2025 FORMÁT: 1xA4 Č. OBJEDNÁVKY: 24-36	
NÁZEV PŘÍLOHY Situace širších vztahů	ČÍSLO KOPIE	OZNAČENÍ PŘÍLOHY C.1

DOKUMENTACI NEBO JEJÍ ČÁST LZE KOPÍROVAT NEBO JINÝM ZPŮSOBEM ŠÍŘIT POUZE PO PŘEDCHOZÍM SOUHLASU SPOLEČNOSTI MITIS, s.r.o.