
Tabulka místností

Č.M	Název	m²	Podlaha
1.01	Závětří	8,6	stěrka
1.02	Toalety ženy	19,8	stěrka
1.03	Předsíň muži	9,7	stěrka
1.04	Toalety muži	1,7	stěrka

A

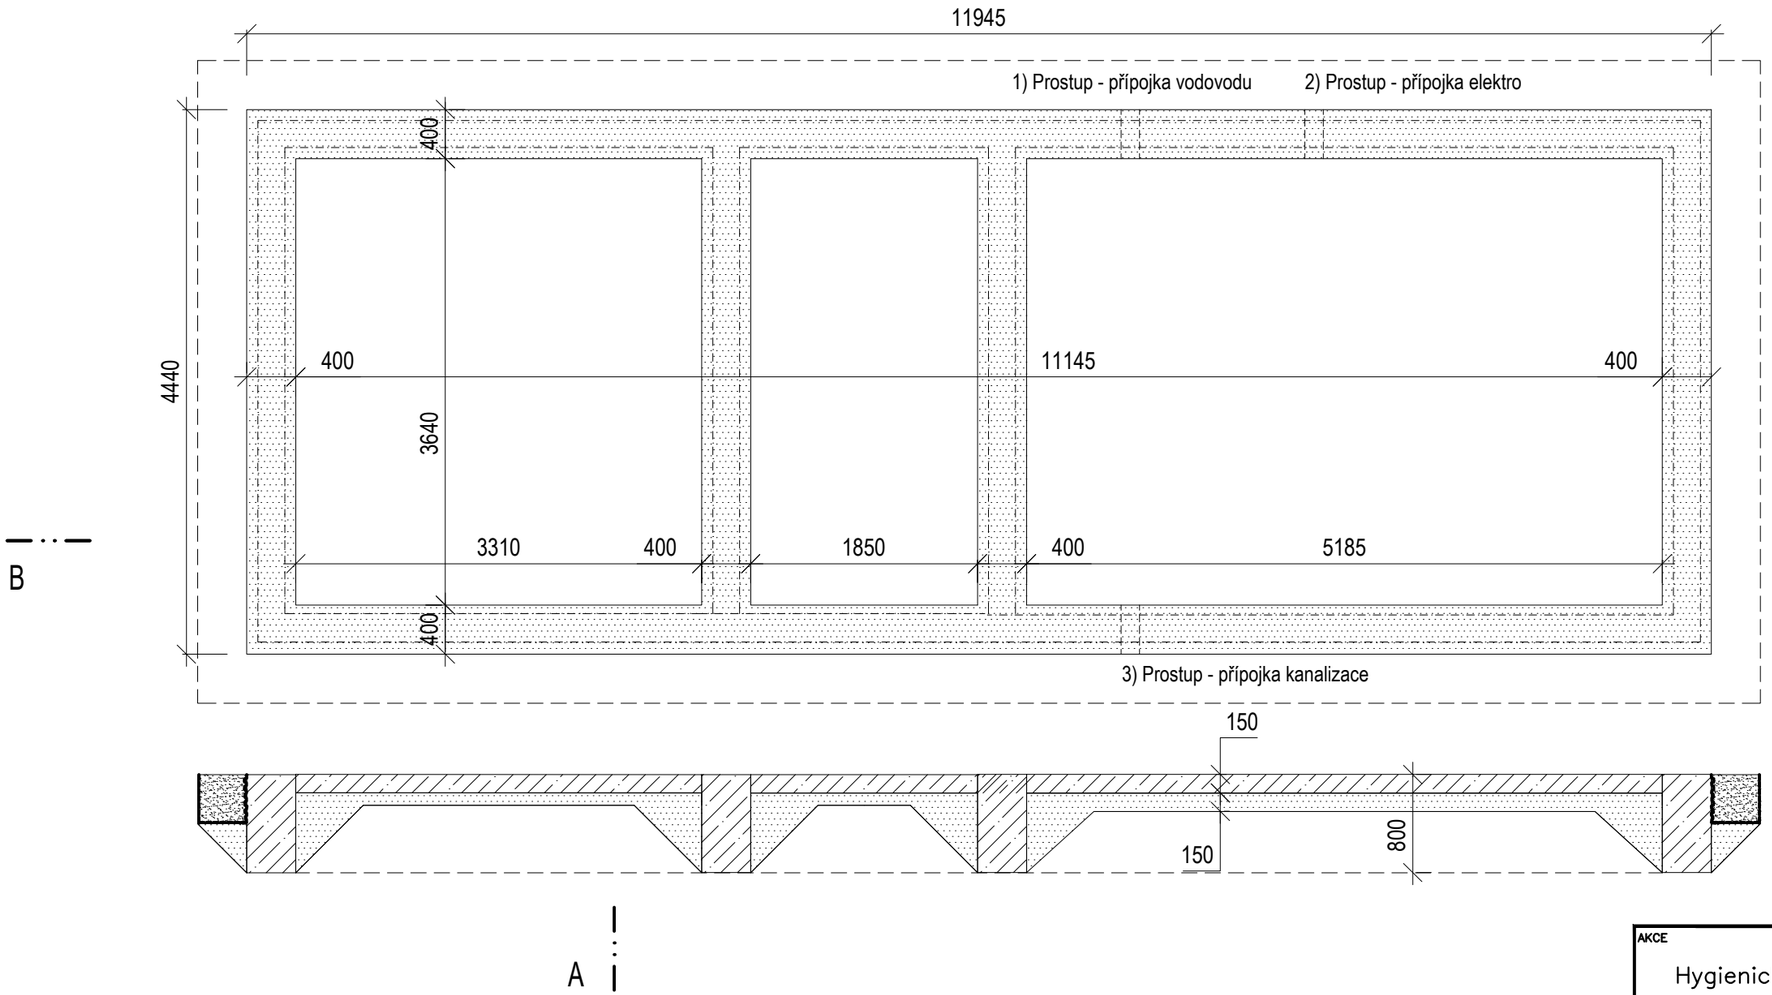

B

B

A

Prostý beton

Štěrkopísek

Pozice prostupů přípojek
bude upřesněna na stavbě

AKCE: Hygienické zázemí – Jezero Poděbrady			MITIS
OBJEDNATEL: Město Poděbrady			
VYPRACOVAL: Ing. arch. Katřina Neumanová	AUTORIZACE ČÁSTI: Ing. arch. Vojtěch Jelínek	ZODPOVĚDNÝ PROJEKTANT: Ing. Jan Vondra	
OBJEKT: S01 – Budova hygienického zázemí		ST. DOKUMENTACE: DUSP	
		MĚŘÍTKO: 1:50	
		DATUM: 1/2025	
		FORMÁT: A3	
		Č. OBJEDNÁVKY:	
NÁZEV PŘÍLOHY: Půdorys základy	ČÍSLO KOPIE:	OZNAČENÍ PŘÍLOHY: D.1.1.02	

DOKUMENTACI NEBO JEJÍ ČÁST LZE KOPÍROVAT NEBO JINÝM ZPŮSOBEM ŠÍŘIT POUZE PO PŘEDCHOZÍM SOUHLASU SPOLEČNOSTI MITIS, s.r.o.