
Tabulka místností

Č.M	Název	m²	Podlaha
1.01	Závětří	8,5	stěrka
1.02	Toalety ženy	17,8	stěrka
1.03	Předsíň muži	10,7	stěrka
1.04	Toalety muži	1,6	stěrka

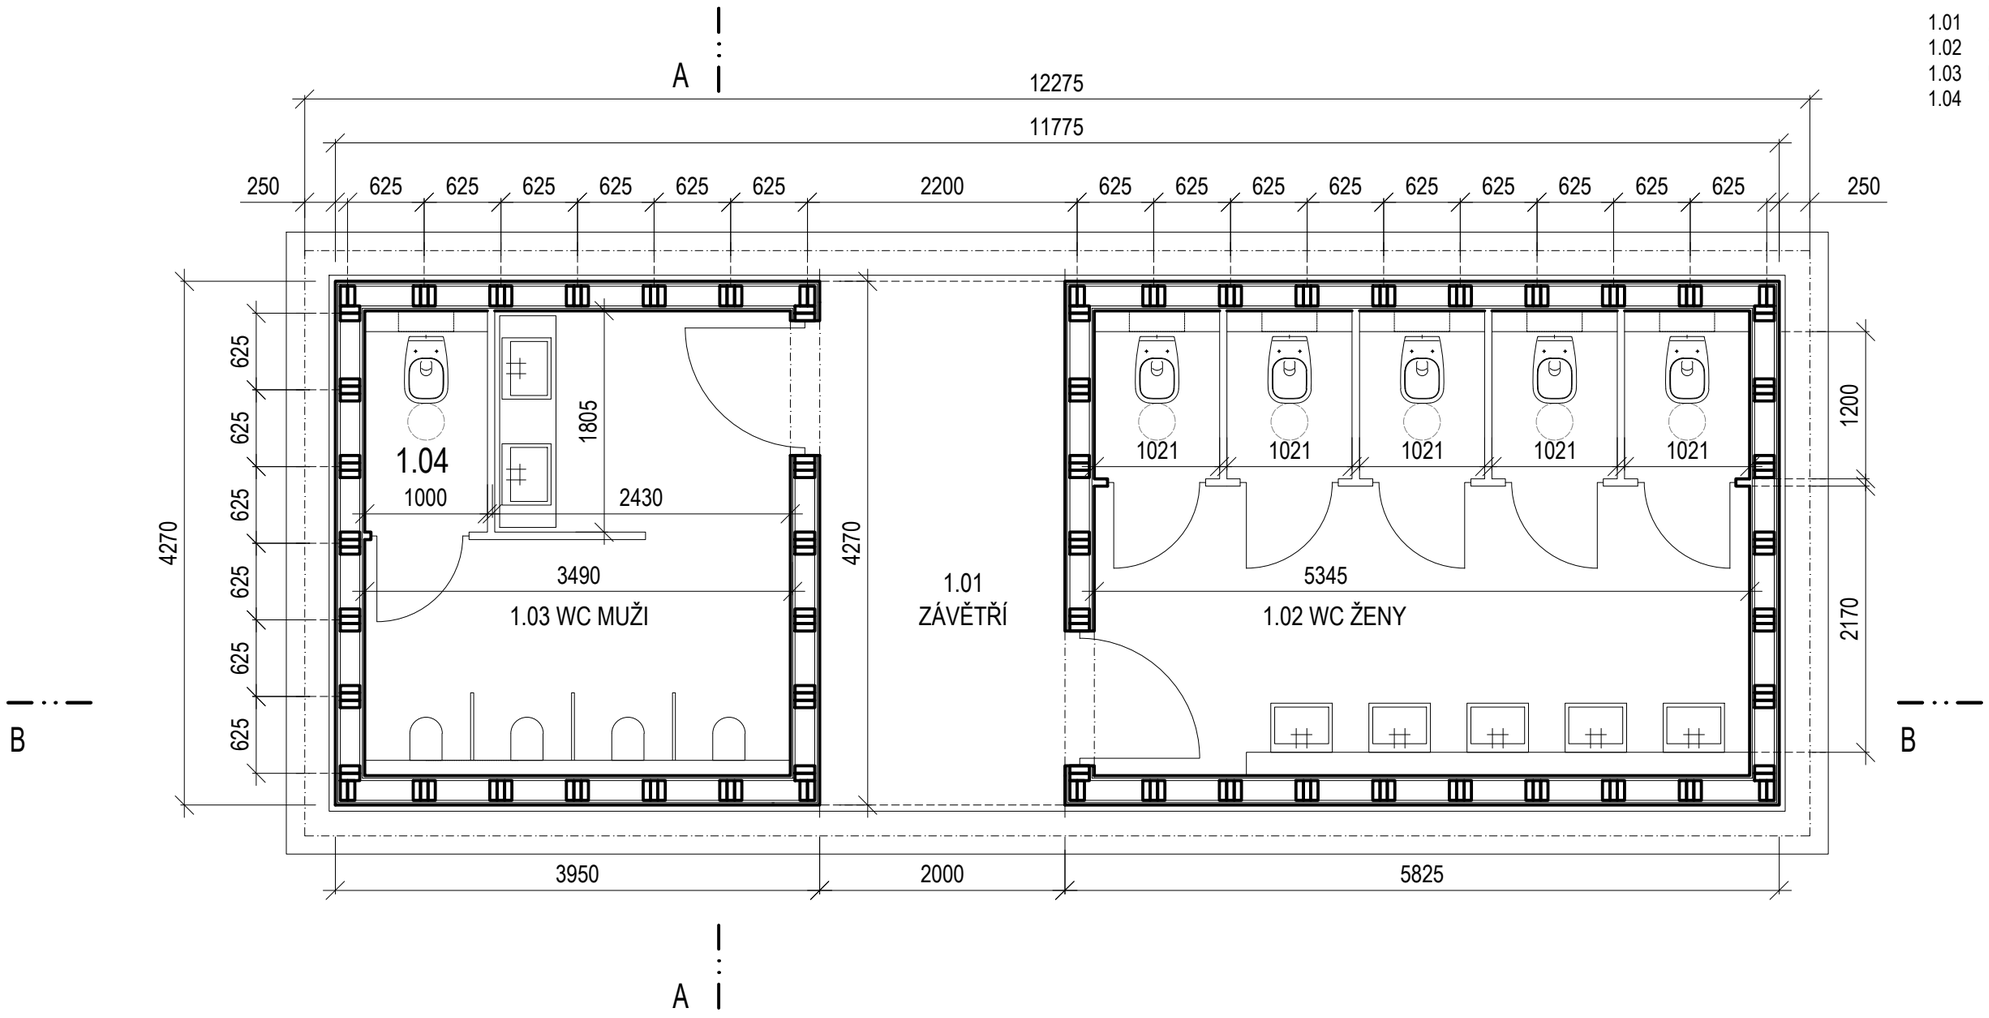

AKCE: Hygienické zázemí – Jezero Poděbrady		MITIS
OBJEDNATEL: Město Poděbrady		
VYPRACOVAL: Ing. arch. Katřina Neumanová	AUTORIZACE ČÁSTI: Ing. arch. Vojtěch Jelínek	ZODPOVĚDNÝ PROJEKTANT: Ing. Jan Vondra
OBJEKT: SO1 – Budova hygienického zázemí	ST. DOKUMENTACE: DUSP MĚŘÍTKO: 1:50 DATUM: 1/2025 FORMÁT: A3 Č. OBJEDNÁVKY:	
NÁZEV PŘÍLOHY: Půdorys 1.NP	ČÍSLO KOPIE:	OZNAČENÍ PŘÍLOHY: D.1.1.03

DOKUMENTACI NEBO JEJÍ ČÁST LZE KOPÍROVAT NEBO JINÝM ZPŮSOBEM ŠÍŘIT POUZE PO PŘEDCHOZÍM SOUHLASU SPOLEČNOSTI MITIS, s.r.o.