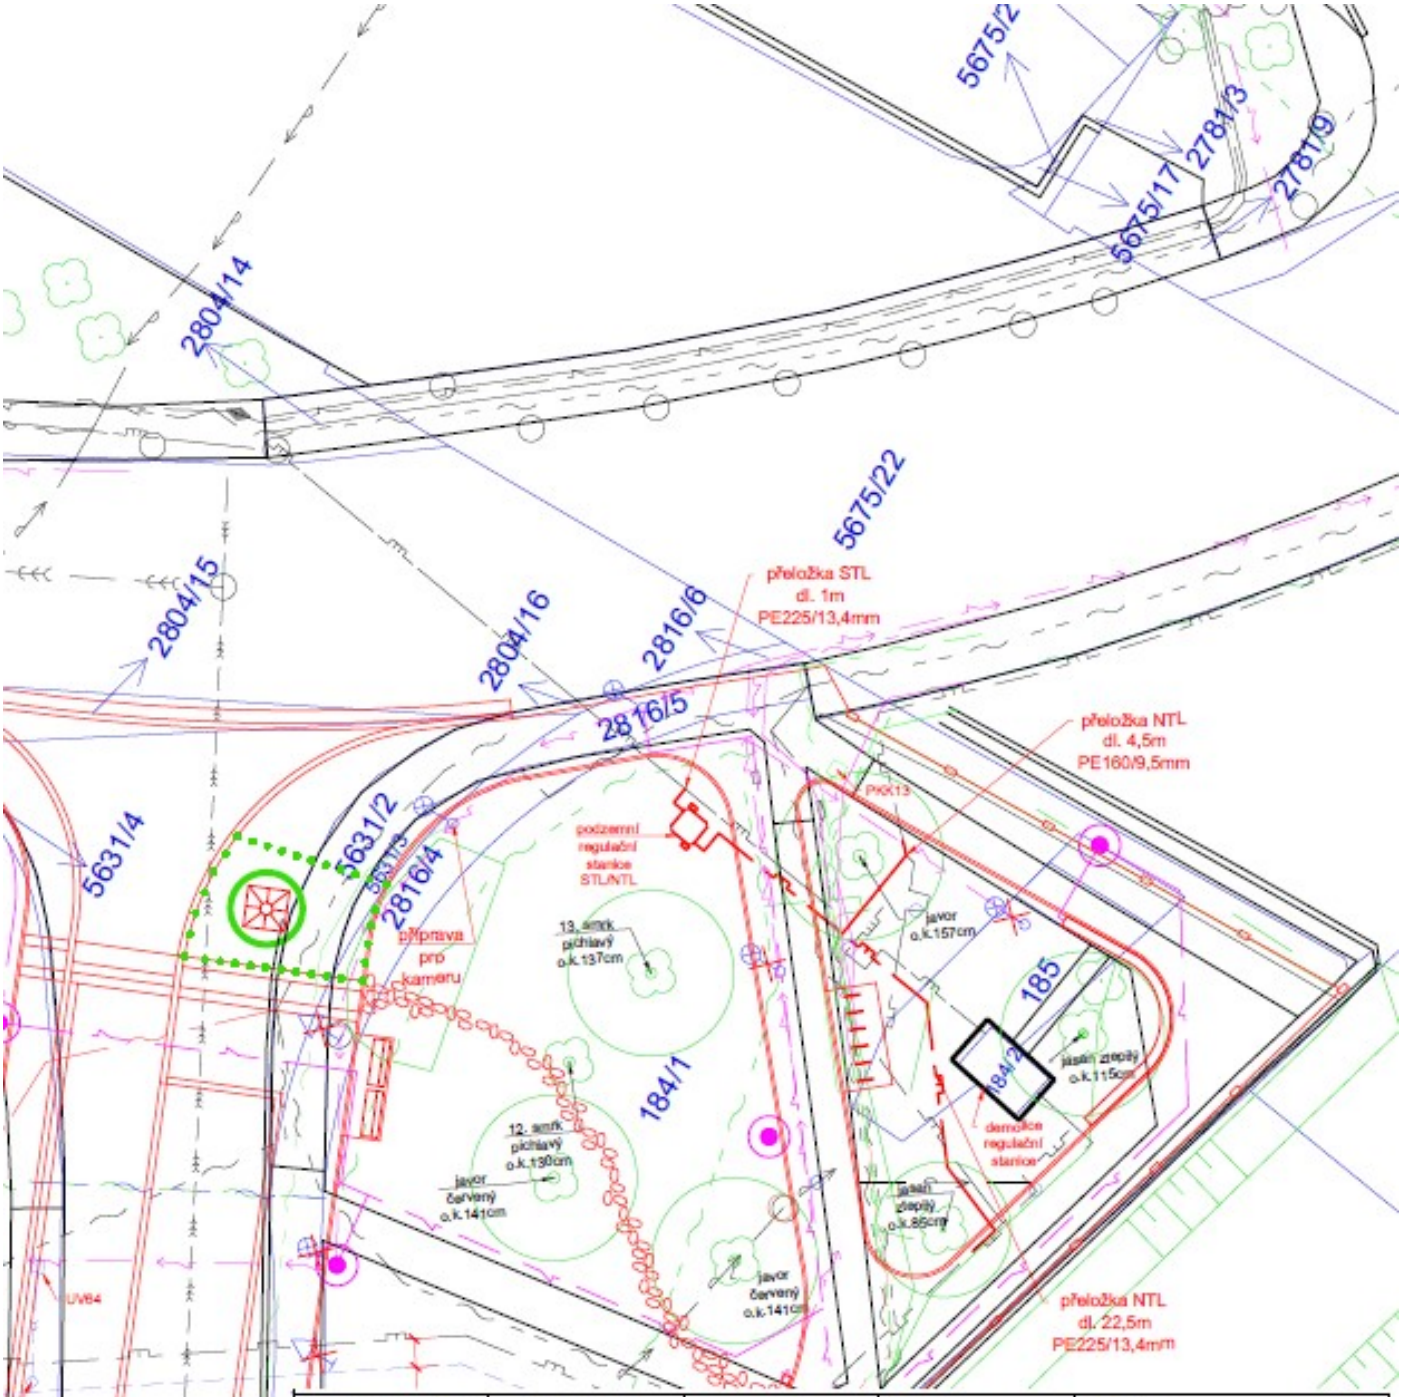


ZODP.PROJEKTANT	VYPRACOVAL	K.Ú	PARE Č.:	RAZÍTKO:
Ing.Bc. ROMAN FILDÁN	Ing.Bc. ROMAN FILDÁN	VELKÉ MEZIŘÍČÍ		
KRAJ: Vysočina		MÍSTO: Velké Meziříčí - historické centrum		
INVESTOR: Město Velké Meziříčí, Radnická 29/1, 594 01 Velké Meziříčí, IČ: 00295671				
PROJEKT: Rekonstrukce Náměstí a přilehlých ulic			FORMÁT:	600/297mm
OBJEKT: SO 501 PŘELOŽKY PLYNOVODU			DATUM:	10/2023
			ÚČEL:	DUR+DSP
OBSAH: SITUACE			MĚŘÍTKO: 1:250	VÝKRES: D1.5.2.a