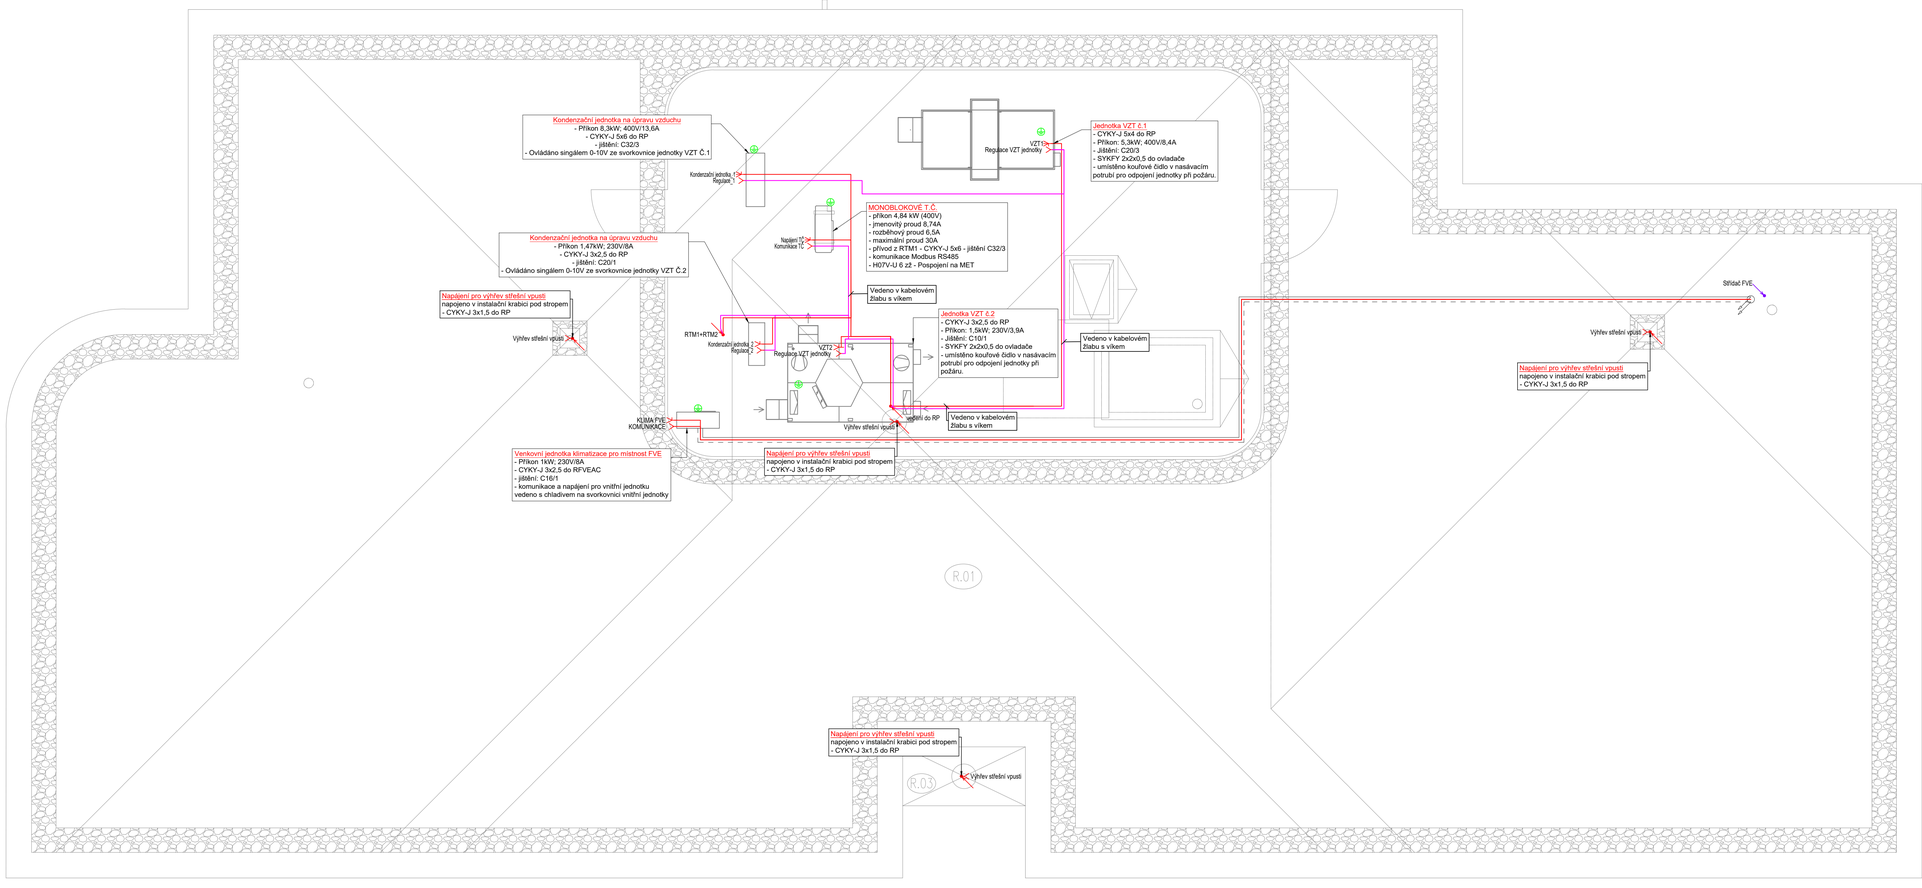


LEGENDA ELEKTROINSTALACE:

- Vypínač č.1
- Tlačítkový ovladač č.1/0
- Vypínač č.5
- Vypínač č.6
- Vypínač č.7
- Vypínač č.6+6
- Zásuvka 230V 16A
- Zásuvka 230V 16A s přepěťovou ochranou
- 3F zásuvka 400V
- Anténní zásuvka
- Zásuvka pro sdělovací zařízení
- Elektrický vývod
- Elektrický vývod 1F
- Elektrický vývod 3F
- Termostat topné rohože
- Ventilátor
- Autonomní detektor kouře
- Ovladač venkovních žaluzií
- Pohon venkovních žaluzií
- Tlačítkový ovladač s omezeným přístupem
- Prostorový termostat
- Teplotní čidlo
- Světelný vývod stropní
- Světelný vývod nástěnný
- Pohybové čidlo
- Nouzové svítidlo
- Uzemnění
- Rozvaděč silnoproudu
- Rozvaděč slaboproudu - RACK
- Střídač fotovoltaické elektrárny
- Acess point
- Čidlo CO2
- Čtečka karet/čipů

POZNÁMKA:
PRO ELEKTROINSTALACI V KOUPELNĚ MUSÍ BÝT DODRŽENA ČSN 332000-7-701

SOUSTAVA: ~50HZ 230V/400V/TN-S
ZÁKLADNÍ OCHRANA PROUDOVÝMI CHRANIČI, POSPOJOVÁNÍM CY 6
ROZVODY PROVEDENY VODIČI CYKY

INSTALACE BUDE PROVEDENA PODLE ČSN 33 2130 ED.3 A SOUBORU NOREM ČSN 33 2000.
PRO KOUPELNY ZEJMÉNA ČSN 33 2000-7-701 ED.2. INSTALACE BUDE PROVEDENA V OBYTNÝCH MÍSTNOSTECH SKRYTĚ.
MUSÍ BÝT DODRŽENY POŽADAVKY STAVEBNÍ ČÁSTI NA UKLÁDÁNÍ VEDENÍ A KONCOVÝCH PRVKŮ INSTALACE,
PŘEDEVŠÍM S OHLEDEM NA ZACHOVÁNÍ CELISTVOSTI IZOLAČNÍCH MATERIÁLŮ, FOLIÍ APOD.
VEŠKERÉ UMÍSTĚNÍ PŘÍSTROJŮ MUSÍ BÝT UPŘESNĚNO NA STAVBĚ BĚHEM KONTROLNÍCH DNŮ !
V KONEČNÉM STAVU BUDE KABELÁŽ CHRÁNĚNA PŘED MECHANICKÝM POŠKOZENÍM
V MÍSTECH PŘECHODŮ KABELŮ PŘES OSTRÉ HRANY BUDOU KABELY UKLÁDÁNY DO CHRÁNIČEK S DOSTATEČNOU MECHANICKOU ODOLNOSTÍ!
PŘED MONTÁŽÍ MUSÍ BÝT UMÍSTĚNÍ VŠECH ČÁSTÍ INSTALACE KOORDINOVÁNO S DALŠÍMI PROFESEMI NA STAVBĚ !
FINÁLNÍ POZICE ZÁSUVEK A VÝVODŮ OSVĚTLENÍ JE NUTNÉ SI ODSOUHLASIT S INVESTOREM POPŘ. ARCHITEKTEM NA STAVBĚ
FINÁLNÍ POZICE ZÁSUVEK A VÝVODŮ PRO KUCHYNĚ BUDE UPŘESNĚNA DLE PROJEKTU KUCHYNĚ

S-JTSK / Bpv **±0,00 = 193,90**

MŠ KOVÁŘSKÁ II
REKONSTRUKCE OBJEKTU U ŠKOLIČKY 2176/1, 2177/3

OBJEDNATEL: **MČ PRAHA 9** — Sokolovská 14/324, 180 49 Praha 9, IČ: 00063894		STUPEŇ DOKUMENTACE: **DPS/DVZ**
ZHOTOVITEL, GENERÁLNÍ PROJEKTANT: **ArtStat s.r.o.** — Gorazdova 355/5, Nové Město, 120 00 Praha 2, IČ: 03613755		DATUM: **12 / 2025**
ZHOTOVITEL SPECIALIZOVANÉ ČÁSTI: **HL PROJEKT s.r.o.** — Vrchlického 1590, 436 01 Litvínov, IČ: 27286517		RAZÍTKO, PODPIS
ZODPOVĚDNÝ PROJEKTANT: Ing. Lukáš Lev		
VYPRACOVAL: Miroslav Šobek, Jáchym Koutník		
SPECIALIZOVANÁ ČÁST: **D1.2.5 - ELEKTROINSTALACE - SILNOPROUD**		PARÉ
OBSAH: **PŮDORYS STŘECHA - ZÁSUVKY**		
OBJEKT: **SO-01**	MĚŘÍTKO: **1:50**	ČÍSLO VÝKRESU: **D.1.2.5.2.3**