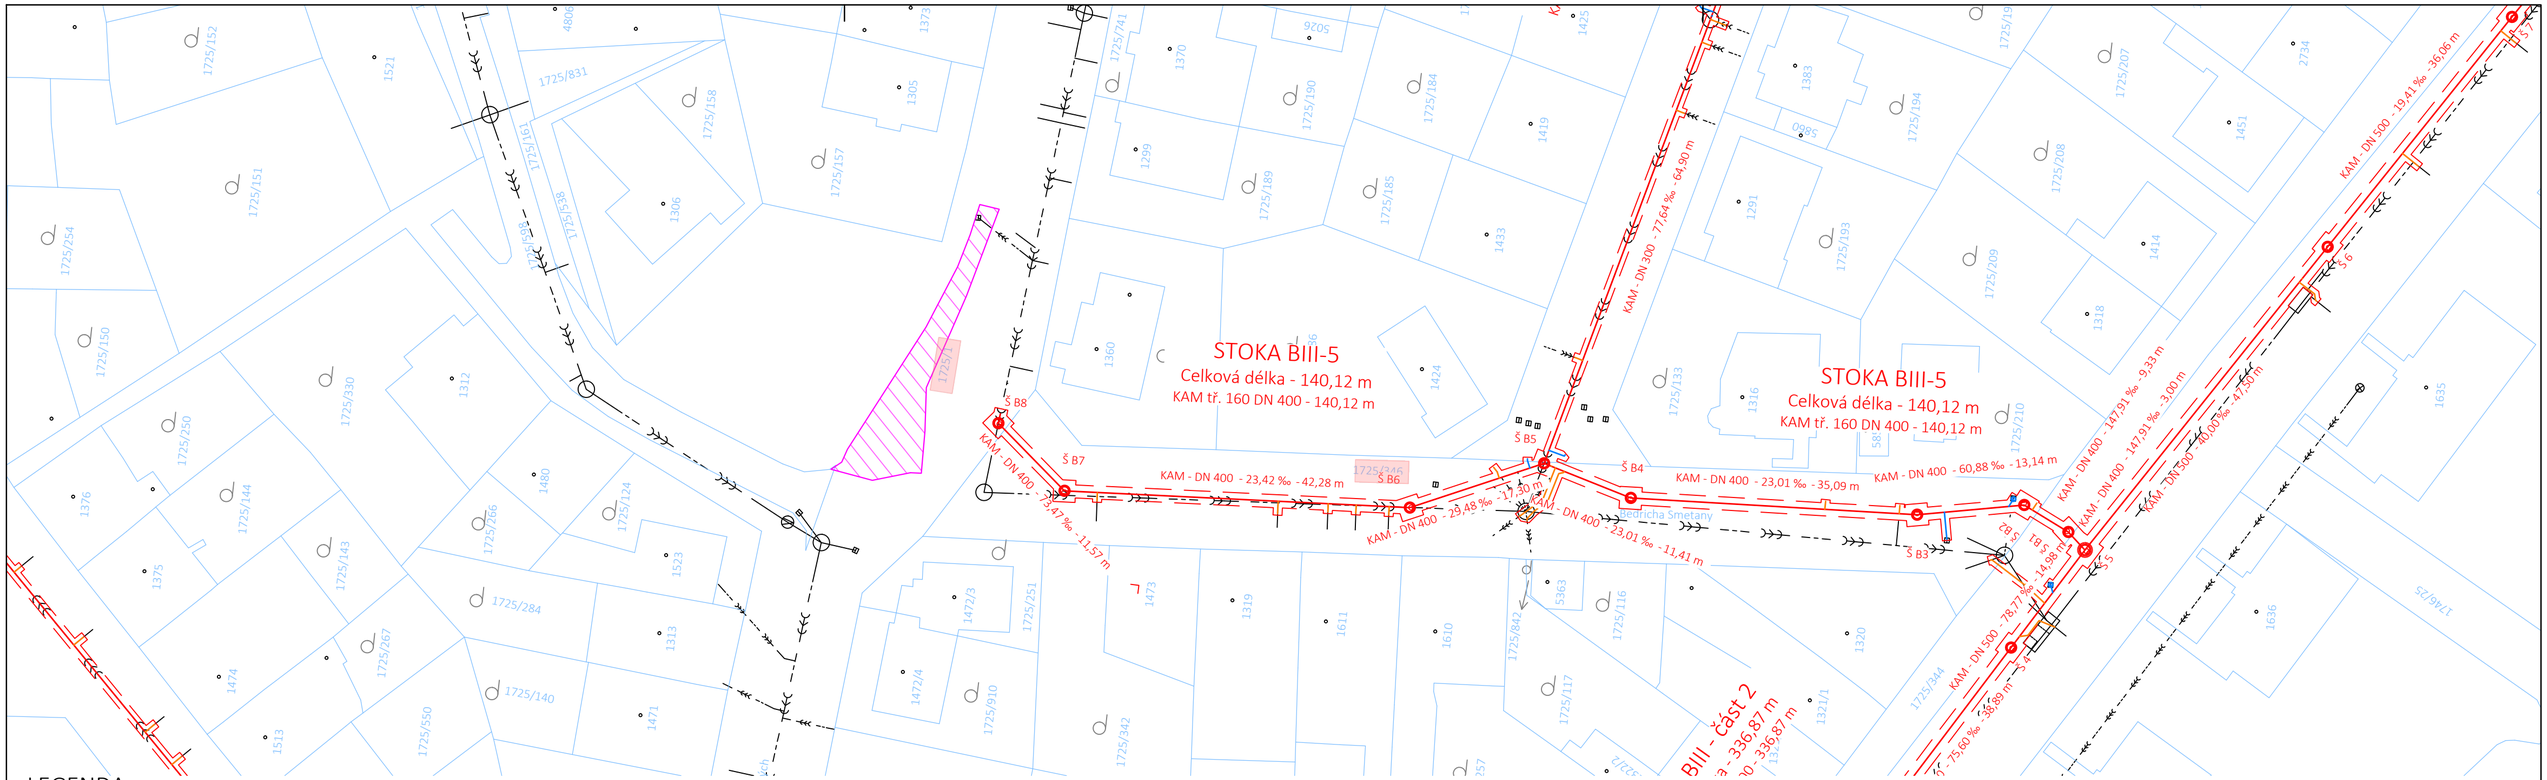

LEGENDA:

NAVRŽENÉ OBJEKTY:

- stavební úprava kanalizace - otevřený výkop
- stavební úprava kanalizace - otevřený výkop
- MAT - DN - SKLON - DÉLKA — popis úseků potrubí
- kanalizační šachta betonová/plastová prefabrikovaná
- přepojení kanalizačních přípojek
- přepojení přípojek uličních vpustí
- vodovodní řad (otevřený výkop)
- pozemky dotčené stavbou
- plochy nezbytné pro provedení stavby (dočasné zábory ploch)

STÁVAJÍCÍ OBJEKTY:

- kanalizace jednotná (provozuje SVK, a.s.)

SOUŘADNICOVÝ SYSTÉM: S-JTSK
VÝŠKOVÝ SYSTÉM: B. p. v.

POZNÁMKA:
Trasy stávajících inženýrských sítí jsou zakresleny na základě podkladů poskytnutých jejich správci. Zhotovitel stavby před zahájením stavby zajistí vytyčení všech inženýrských sítí v prostoru staveniště jejich správci. V případě nutnosti ověří jejich polohu kopanými sondami.

KLAD SITUACÍ

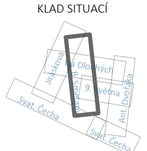

PARÉ Č.

NÁZEV STAVBY

Uherský Brod, oprava kanalizačních stok - ul. Svatopluka Čecha, 9. května, Ant. Dvořáka, B. Smetany, Jiráskova

Dokumentace pro provádění stavby (DPS)

OBJEDNATEL Slovácké vodárny a kanalizace, a.s. Za Olšávkou 290, Sady 686 01 Uherské Hradiště IČO: 49453866	ZHOTOVITEL AquaSmart Solutions s.r.o. Československé armády 1137 766 01 Valašské Klobouky IČO: 09905260 info@aquasmart.cz www.aquasmart.cz
MÍSTO STAVBY Uherský Brod, lokalita Svat. Čecha	ČÍSLO ZAKÁZKY 2025-09
VYPRACOVAL Ing. Tomáš Sucháček, Ph.D.	DATUM leden 2026
ODPOVĚDNÝ PROJEKTANT Ing. Tomáš Sucháček, Ph.D.	FORMÁT 3xA4
STAVEBNÍ OBJEKT -	MĚŘÍTKO 1:500
NÁZEV VÝKRESU Situace stavby v mapě katastru nemovitostí - část 2	ČÍSLO VÝKRESU C.2.2