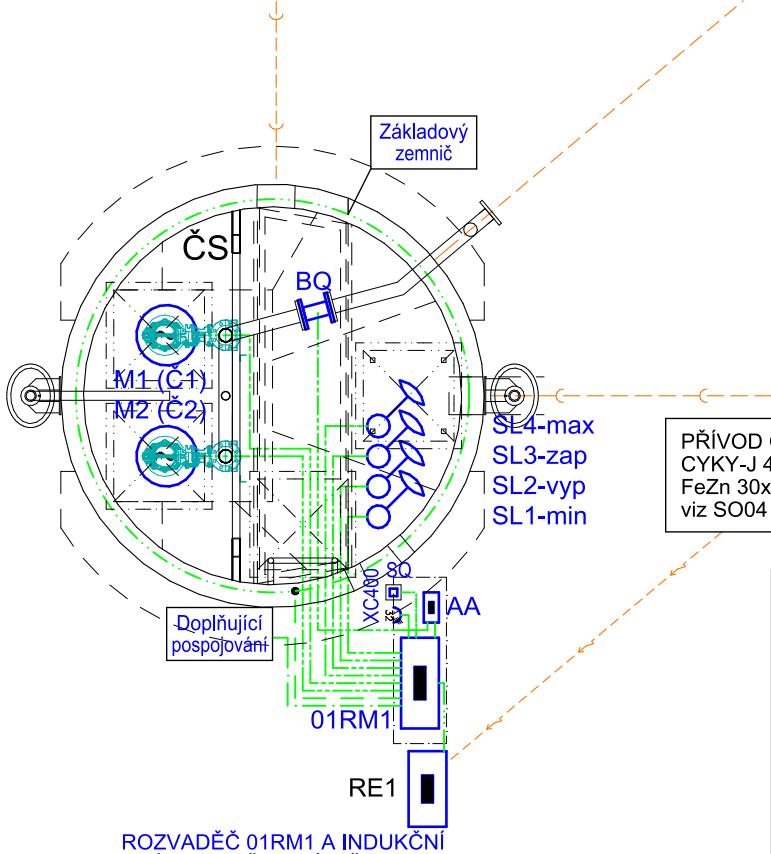

ROZVADĚČ 01RM1 A INDUKČNÍ PRŮTOKOMĚR UMÍSTĚNY VE SPOLEČNÉM PLASTOVÉM PILÍŘI U ČERPACÍ STANICE

PŘÍVOD OD SP200
CYKY-J 4x10 - délka cca 15m
FeZn 30x4 - délka 50m
viz SO04 - Přípojky NN k ČS

- CYKY-J 3x1.5 (AA)
- CYKY-J 4x10 (RE1)
  CYKY-J 5x2.5 (XC400)
- H07V-U 6 (Pospojování)
- FeZn 10 (Uzemnění v zemi)
- FeZn 30x4 (Základový zemnič)
- JYTY 2x1 (SQ)
- kabel v dodávce zařízení

Přesné typy kabelů viz výkres rozvaděče 01RM1

SOUSTAVA	- 3PEN~50Hz, 400V/TN-C - do místa rozdělení - 3NPE~50Hz, 400V/TN-S, 2~50Hz, 24V/PELV
OCHRANA PŘED ÚRAZEM ELEKTRICKÝM PROUDEM	
ŽIVÝCH ČÁSTÍ	- KRYTÍM A IZOLACÍ
NEŽIVÝCH ČÁSTÍ	- NORMÁLNÍ - AUTOMATICKÝM ODPOJENÍM OD ZDROJE - DOPLNĚNÁ - PROUDOVÝM CHRÁNIČEM, DOPLŇUJÍCÍM POSPOJOVÁNÍM
POSPOJOVÁNÍ	- DLE ČSN 33 2000-4-41 ed.2, ČSN EN 332000-5-54 ed.3
VNĚJŠÍ VLIVY	- URČENY DLE ČSN 33 2000-5-51 ed.3 A SOUVISEJÍCÍCH NOREM
ROZVODY	- KABELY CYKY, JYTY A V DODÁVCE ZAŘÍZENÍ - ULOŽENY NA POVRCHU V TRUBKÁCH A V CHRÁNIČKÁCH V ZEMI

VEŠKERÉ ROZVODY MUSÍ BÝT PROVEDENY DLE NOREM A PŘEDPISŮ PLATNÝCH V DOBĚ REALIZACE
DALŠÍ PROVEDENÍ ROZVODŮ VIZ. TEXTOVÁ ČÁST
VEŠKERÉ ZMĚNY A NEJASNOSTI NUTNO KONZULTOVAT S PROJEKTANTEM

RE1	elektroměrový rozvaděč (32B/3) - viz SO 04
01RM1	rozvaděč technologie ČS
M1 (Č1)	ponorné čerpadlo č.1 (400V/7.5kW/14.3A)
M2 (Č2)	ponorné čerpadlo č.2 (400V/7.5kW/14.3A)
SL	ponorný spínač
BQ+AA	indukční průtokoměr DN80
SQ	dveřní magnetický kontakt + skrytý deblok.spínač
XC400	zásuvka 400V/32A/5p

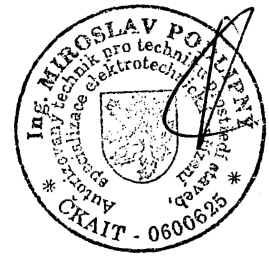

AKCE	KANALIZACE NEPOLISY - MÍSTÍ ČÁST LUKOVÁ Projektová dokumentace pro provádění stavby D.4 - Dokumentace technických a technologických zařízení	STUPEŇ / DATUM	DPS / 07.2017
		FORMÁT	2 A4
PŘÍLOHA	PS 2 - Elektro vybavení a dálkový přenos Půdorys ČS	MĚŘÍTKO 1 : 50	D.2.2.02