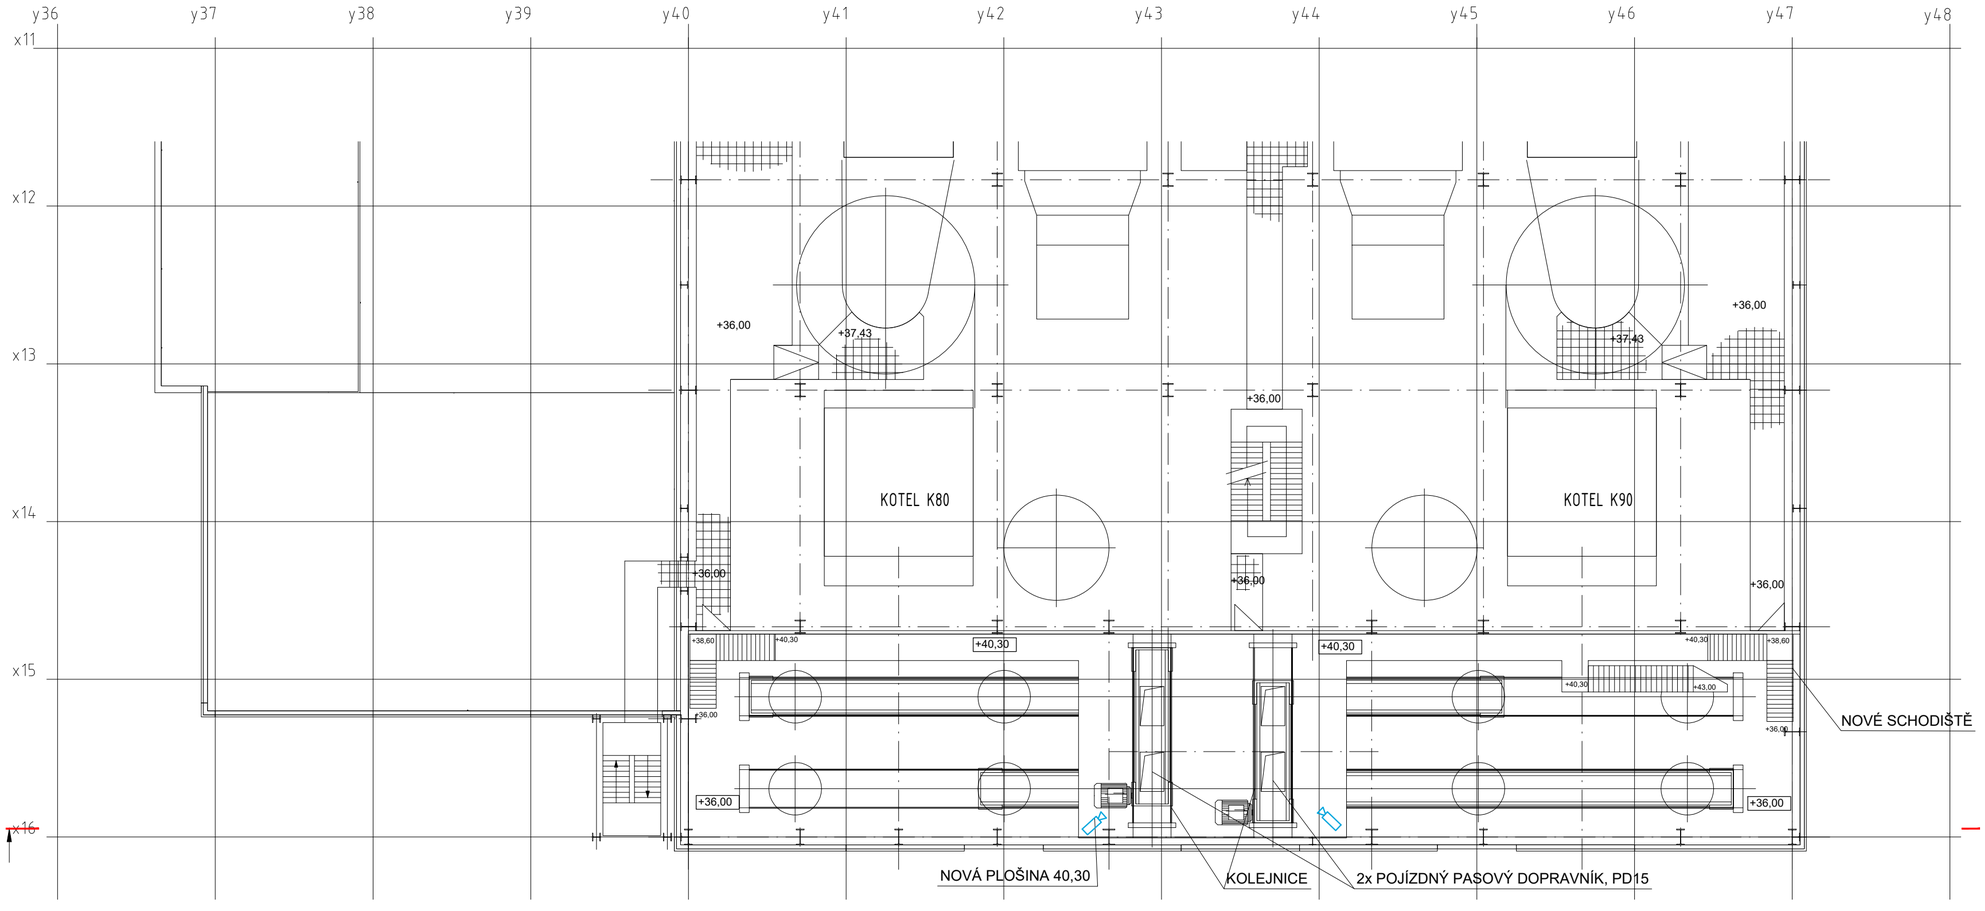

LEGENDA SLP - CCTV

KAMERY CCTV/BULLET

©2022 Tento výkres a jeho jednotlivé části jsou chráněny autorským zákonem. Nesmí být kopírovány, dále šířeny nebo užívány třetími osobami bez písemného souhlasu autora, jinak než pro účely, pro které byly poskytnuty.

PROJEKTANT: ERCOM	ERCOM s.r.o. Husovo náměstí 119 411 08 Štětí
AFRY AD Arbon Magistrů 1275/13 140 00 Praha 4, Michle	AKCE: MODERNIZACE TEPLÁRNY MLADÁ BOLESLAV DOKUMENTACE PRO VYDÁNÍ STAVEBNÍHO POVOLENÍ
ZAKÁZKOVÉ ČÍSLO: 0404T21	NÁZEV: PS 112 KAMEROVÝ SYSTÉM SO203 ÚPRAVY KOTELNY K80/90 PŮDORYS 40,30m – ROZVODY CCTV
STUPEŇ: DOKUMENTACE DSP	MĚŘÍTKO: 1:100 POČET A4: 10 REVIZE: 0
DATUM: 12/2023	VYPRACOVAL: MICHAL TÝNEK KONTROLOVAL A ZODPOVÍDÁ: JAN ŠŤASTNÝ ARCHIVNÍ ČÍSLO: S404T21-DP112-018 LIST: