

NOVÝ STAV, M1:50

TABULKA MÍSTNOSTÍ - NOVÝ STAV					
Č.	NÁZEV MÍSTNOSTI	PLOCHA (m2)	NÁŠLAPNÁ VRSTVA	MATERIÁL STĚN	POZNÁMKY
1.01	CHODBA	9,5	PVC - P01, BĚLÝ DUB	SO1 - NOVÝ ŠTUK	2x VÝMALBA STĚNÝ, STROP, ODSTÍN BILÝ, SOKL - LIŠTA Z MĚKKÉHO PVC SE STEJNÝM DEKOREM JAKO PODLAHA 50/15 MM
1.02	WC	1,1	KERAMICKÁ DLAŽBA - P02	KERAMICKÝ OBKL./ SO1 - NOVÝ ŠTUK	V. OBKLADU 1,5 m, 2x VÝMALBA STROPU A STĚN, BILÝ ODSTÍN
1.03	KOUPELNA	3,6	KERAMICKÁ DLAŽBA - P02	KERAMICKÝ OBKL./ SO1 - NOVÝ ŠTUK	V. OBKLADU 2,1 m, 2x VÝMALBA STROPU A STĚN, BILÝ ODSTÍN
1.04	LOŽNICE	12,5	PVC - P01, BĚLÝ DUB	SO1 - NOVÝ ŠTUK	2x VÝMALBA STĚNÝ, STROP, ODSTÍN BILÝ, SOKL - LIŠTA Z MĚKKÉHO PVC SE STEJNÝM DEKOREM JAKO PODLAHA 50/15 MM
1.05	OBYVACÍ POKOJ	21,5	PVC - P01, BĚLÝ DUB	SO1 - NOVÝ ŠTUK	2x VÝMALBA STĚNÝ, STROP, ODSTÍN BILÝ, SOKL - LIŠTA Z MĚKKÉHO PVC SE STEJNÝM DEKOREM JAKO PODLAHA 50/15 MM
1.06	KUCHYNĚ	7,8	PVC - P01, BĚLÝ DUB	KERAMICKÝ OBKL./ SO1 - NOVÝ ŠTUK	2x VÝMALBA STĚNÝ, STROP, ODSTÍN BILÝ
1.07	POKOJ	16,6	PVC - P01, BĚLÝ DUB	SO1 - NOVÝ ŠTUK	2x VÝMALBA STĚNÝ, STROP, ODSTÍN BILÝ, SOKL - LIŠTA Z MĚKKÉHO PVC SE STEJNÝM DEKOREM JAKO PODLAHA 50/15 MM

72,8 m²

6605

3500


POZNÁMKY :

- V rámci opravy bytové jednotky budou všechny stěny přeštukovány
- **Všechny místnosti budou nově vymalovány, 2-tým nátěrem bílé barvy, včetně stropů i místností**
- Otopná tělesa jsou stávající teplovodní radiátory, budou ponechány a nové natřeny barvou bílého odstínu, včetně rozvodu topné vody

TLF = domovní telefon
BR = bytová rozvodnice

LEGENDA ZNAČENÍ :

- STÁVAJÍCÍ KONSTRUKCE - ZDĚNÉ / ŽLB PANELY / SDK / UMAKART
- NOVÁ PÓROBETONOVÁ PŘÍČKA TL. 100 MM, ZDĚNA NA TENKOVSTVOU MALTU
- NOVÁ PÓROBETONOVÁ PŘÍČKA TL. 70 MM, ZDĚNA NA TENKOVSTVOU MALTY-STĚNA ZA WC

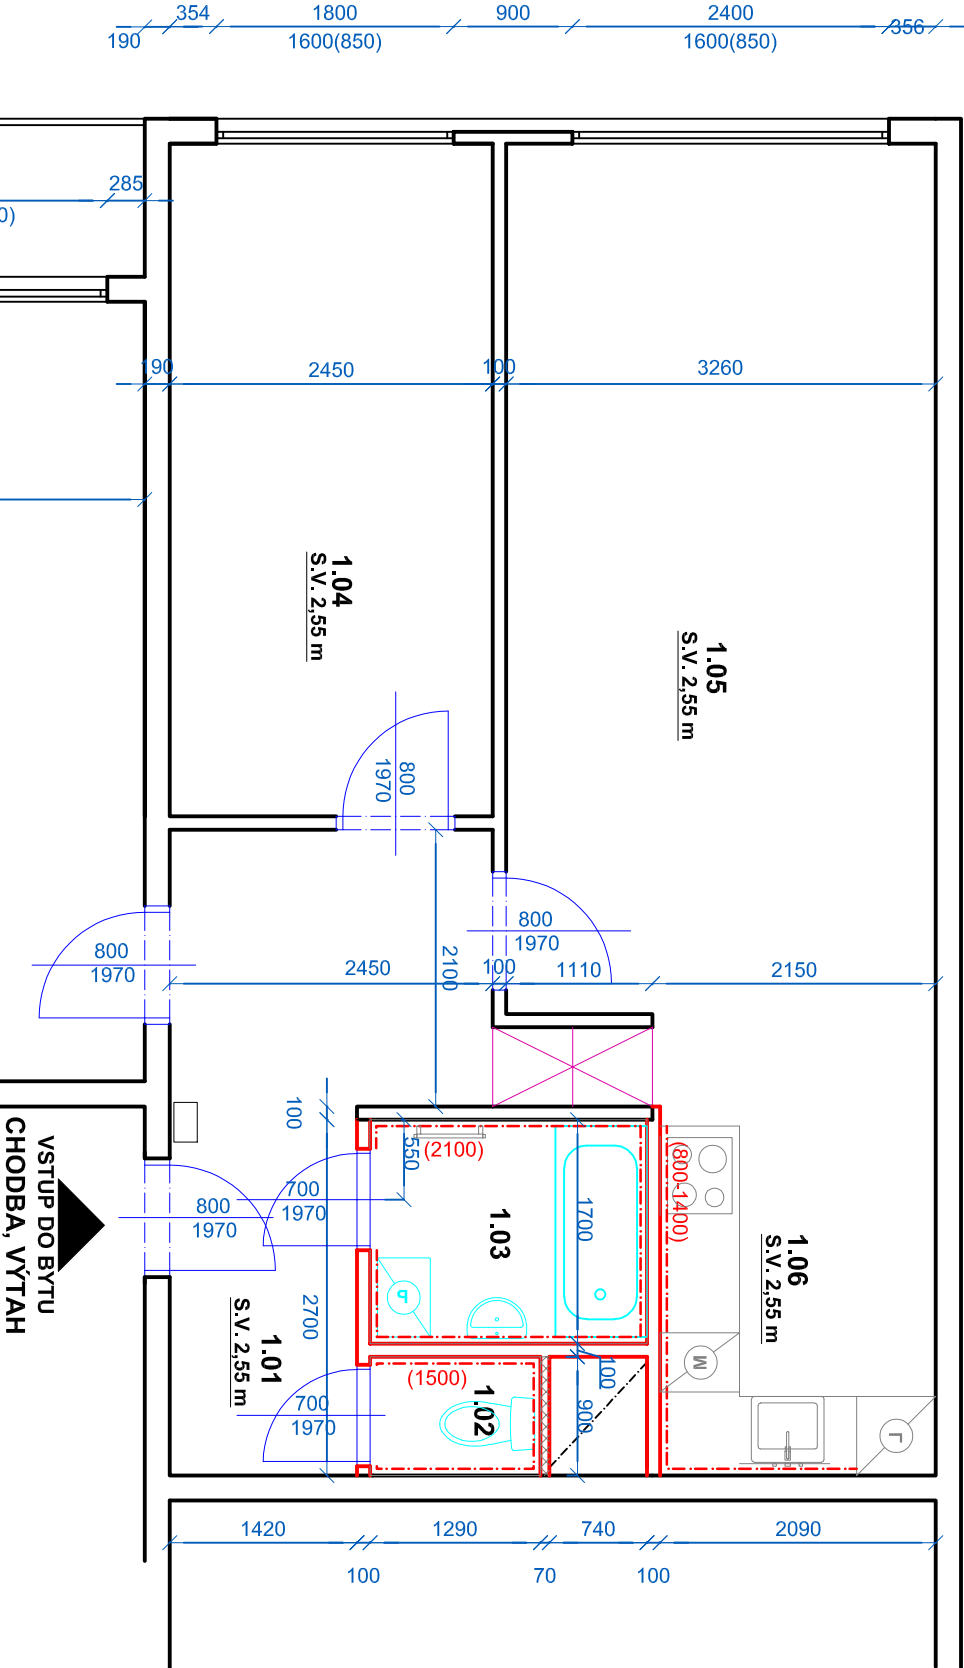

Nezmenšovat ani nezvětšovat z tohoto výkresu.

Zkontrolovat všechny rozměry přímo na stavbě, před výrobou nebo začátkem prací.

Na tento dokument se vztahují autorská práva a nesmí být rozmnožován bez souhlasu autora.

Hlavní inženýr / Main Engineer:	
<div><div><div>NMSI</div><div>PROJEKT</div></div><div>VMS projekt s.r.o. Nevošská 16 100 00 Praha 10 - Vršovice kancelář: Čeranská 640/30b 140 00 Praha 4 - KČP</div></div>	
Investor / Client:	MĚSTSKÁ ČÁST PRAHA 3 Havlíčkovo náměstí 700/9 130 85 Praha 3 IČO : 00063517 DIČ : CZ00063517

Název projektu / Project Name: VÝCHOVNÍ PD NA STAVEBNÍ ÚPRAVY A MODERNIZACI BYTŮ V OBJEKTECH V PRAZE 3 - III. byl č. 25, ul. Kubelkova, č.p. 725/62, Praha 3	
Stupeň dokumentace / Project Stage: DPS	
Část / Part: D	
Stavební objekt / Building: VÝKRESOVÁ ČÁST	
Profesionál / Prof. part: ARS	
Kód / Code: 010	
Zpracovatel částí / Consultant: <div><div><div>NMSI</div><div>PROJEKT</div></div><div>VMS projekt s.r.o. Nevošská 16 100 00 Praha 10 - Vršovice kancelář: Čeranská 640/30b 140 00 Praha 4 - KČP</div></div>	
Zodpovědný projektant / Engineer in Charge: Vladimír Matějka	
Razítko / Stamp:	
Název výkresu / Drawing Title: NOVÝ STAV - PŮDORYS	
Kreslil / Drawn by: Ing. Marta Bukáčková	
Kontroloval / Approved by: Vladimír Matějka	
Datum vydání / Date of Issue: 07/2025	
Číslo projektu / Project Number: 2024.135	
Formát / Paper size: A3	
Měřítko / Scale: —	
Číslo výkresu / Drawing number: D.1.1 - 03	
Označení výkresu / Drawing type: NS	
Revize / Revision: 00	
Kód výkresu / Code of layout: Kopie / Copy:	