

NOVÝ STAV, M1:50

TABULKA MÍSTNOSTÍ - NOVÝ STAV					
Č.	NÁZEV MÍSTNOSTI	PLOCHA (m2)	NAŠLAPNÁ VRSTVA	MATERIÁL STĚN	POZNÁMKY
1.01	CHODBA	7,5	PVC - P01, BĚLĚNÝ DUB	SO1 - NOVÝ ŠTUK	2x VÝMALBA STĚNÝ, STROP, ODSTÍN BILÝ, SOKL - LIŠTA Z MĚKKÉHO PVC SE STEJNÝM DEKOREM JAKO PODLAHA 50/15 MM
1.02	WC	1,0	KERAMICKÁ DLAŽBA - P02	KERAMICKÝ OBKL./ SO1 - NOVÝ ŠTUK	V. OBKLADU 1,5 m, 2x VÝMALBA STROPU A STĚN, BILÝ ODSTÍN
1.03	KOUPELNA	2,1	KERAMICKÁ DLAŽBA - P02	KERAMICKÝ OBKL./ SO1 - NOVÝ ŠTUK	V. OBKLADU 2,1 m, 2x VÝMALBA STROPU A STĚN, BILÝ ODSTÍN
1.04	LOŽNICE	10,6	PVC - P01, BĚLĚNÝ DUB	SO1 - NOVÝ ŠTUK	2x VÝMALBA STĚNÝ, STROP, ODSTÍN BILÝ, SOKL - LIŠTA Z MĚKKÉHO PVC SE STEJNÝM DEKOREM JAKO PODLAHA 50/15 MM
1.05	OBÝVACÍ POKOJ	16,7	PVC - P01, BĚLĚNÝ DUB	SO1 - NOVÝ ŠTUK	2x VÝMALBA STĚNÝ, STROP, ODSTÍN BILÝ, SOKL - LIŠTA Z MĚKKÉHO PVC SE STEJNÝM DEKOREM JAKO PODLAHA 50/15 MM
1.06	KUCHYNĚ	4,7	PVC - P01, BĚLĚNÝ DUB	KERAMICKÝ OBKL./ SO1 - NOVÝ ŠTUK	2x VÝMALBA STĚNÝ, STROP, ODSTÍN BILÝ, SOKL - LIŠTA Z MĚKKÉHO PVC SE STEJNÝM DEKOREM JAKO PODLAHA 50/15 MM




42,6 m²


POZNÁMKY :

- V rámci opravy bytové jednotky budou všechny stěny přeshlukovány
- **všechny místnosti budou nové vymalovány, 2-tým nátěrem bílé barvy, včetně stropů i místností**
- Ve všech místnostech bytu, kde jsou realizovány nové podlahy, budou provedeny sokly, viz tabulka místností
- Otopná tělesa jsou stávající teplovodní radiátory, budou ponechány a nové nařteny barvou bílého odstínu, včetně rozvodů topné vody

TLF = domovní telefon
BR = bytová rozvodnice

LEGENDA ZNAČENÍ :

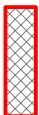-  STÁVAJÍCÍ KONSTRUKCE - ZDĚNÉ / ŽLB PANELY / SDK / UMAKART
-  NOVÁ POROBETONOVÁ PŘÍČKA TL. 100 MM, ZDĚNA NA TENKOVRSŤVOU MALTU
-  NOVÁ POROBETONOVÁ PŘÍČKA TL. 70 MM, ZDĚNA NA TENKOVRSŤVOU MALTU-STĚNA ZA WC

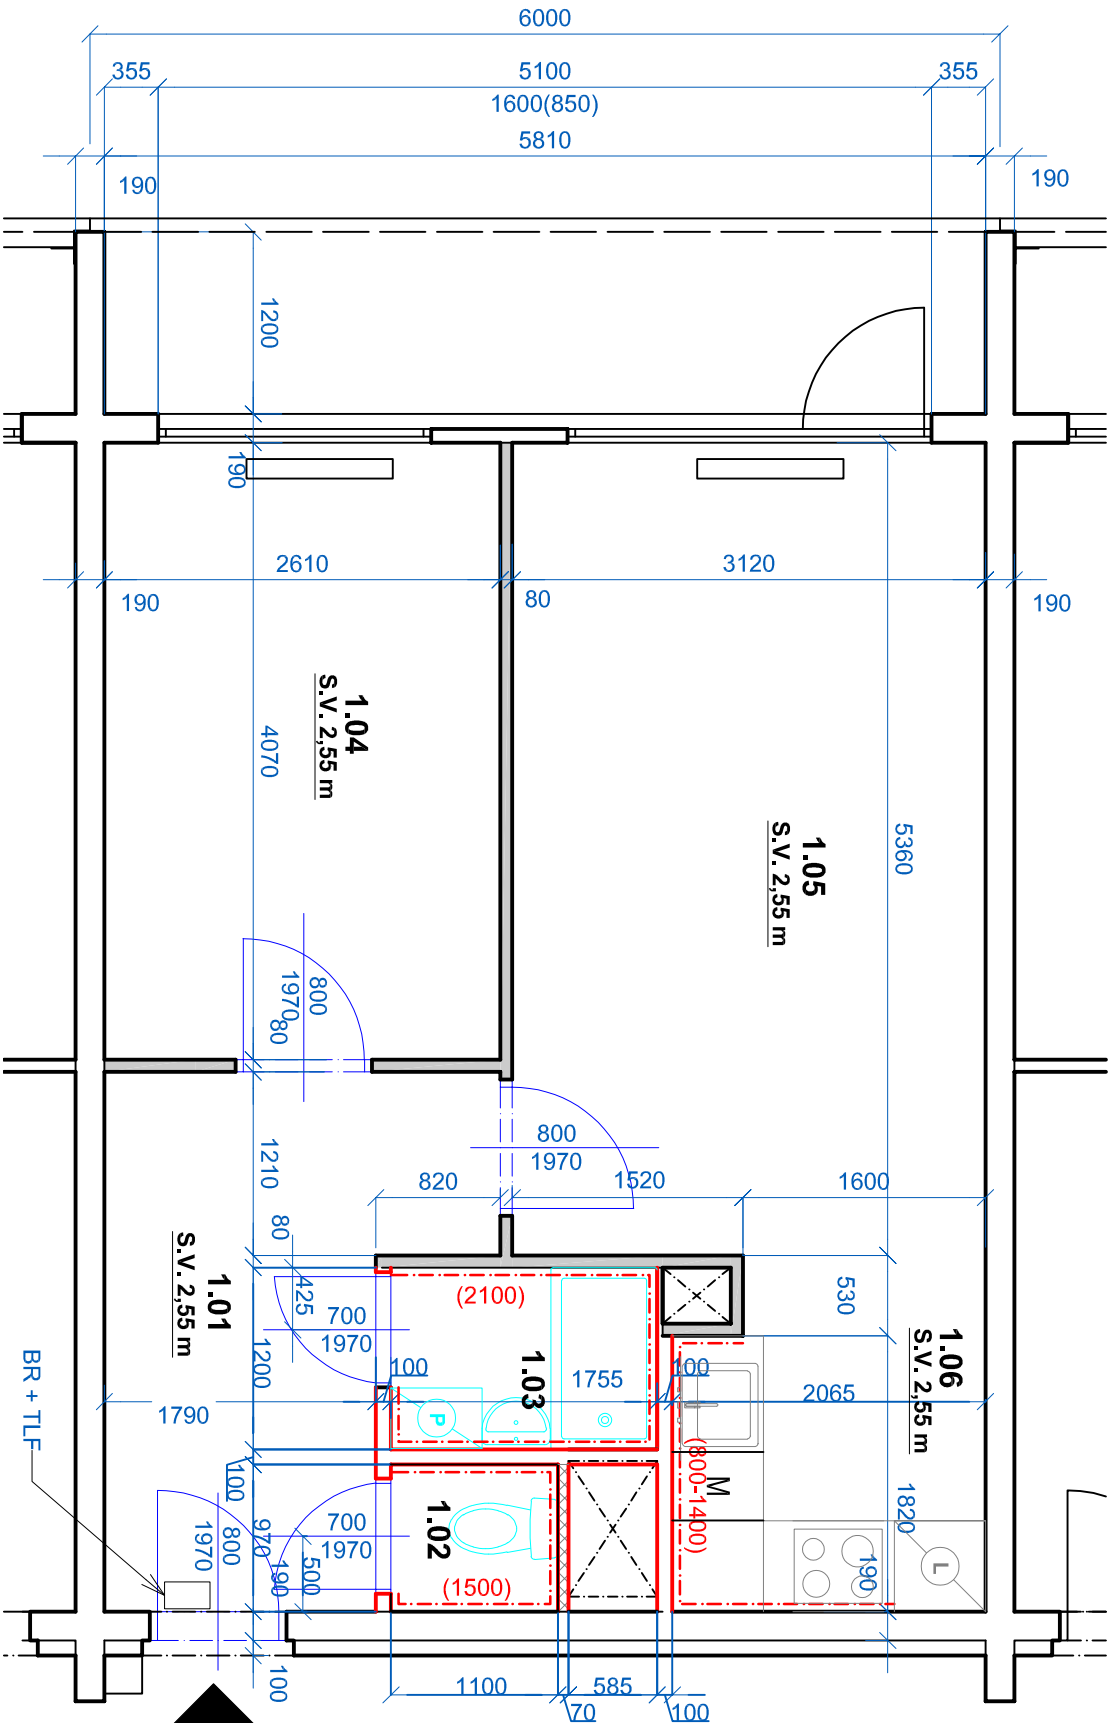

Hlavní inženýr / Main Engineer:		<div><div><div></div><div>PROJEKT</div></div><div>VMS projekt s.r.o. sídlo: Novoselská 16 100 00 Praha 10 - Vinohrady IČO: 00063517 DIČ: CZ00063517 Kancelář: 146 00 Praha 4 - KČ</div></div>	
Investor / Client:		MĚSTSKÁ ČÁST PRAHA 3 Havlíčkovо náměstí 700/9 130 85 Praha 3 IČO : 00063517 DIČ : CZ00063517	
Název projektu / Project Name: VÝHOTOVENÍ PD NA STAVBNÍ ÚPRAVY A MODERNIZACI BYTŮ V OBJEKTECH V PRAZE 3 - III. byť č. 10, ul. Táborská, č.p. 1726, Praha 3			
Stupeň dokumentace / Project Stage:		DPS DOKUMENTACE PRO PROVEDENÍ STAVBY	
Část / Part:		D VÝKRESOVÁ ČÁST	
Stavební objekt / Building:			
Profesní díl / Prof. part:		ARS ARCHITEKTONICKO-STAVBNÍ ŘEŠENÍ	
Kód / Code:		010	
Zpracovatel částí / Consultant:		<div><div><div></div><div>PROJEKT</div></div><div>VMS projekt s.r.o. sídlo: Novoselská 16 100 00 Praha 10 - Vinohrady IČO: 00063517 DIČ: CZ00063517 Kancelář: 146 00 Praha 4 - KČ</div></div>	
Zodpovědný projektant / Engineer in Charge:		Vladimír Matějka	
Název výkresu / Drawing Title:		Razítko / Stamp:	
NOVÝ STAV - PŮDORYS			
Kreslil / Drawn by:		Kontroloval / Approved by:	
Ing. Marta Bukáčková		Vladimír Matějka	
Číslo projektu / Project Number:		Formát / Paper size:	
2024.135		A3	
Číslo výkresu / Drawing number:		Označení výkresu / Drawing type:	
D.1.1 - 03		NS	
Kód výkresu / Code of layout:		Revize / Revision:	
		00	
		Datum vydání / Date of Issue:	
		06/2025	
		Měřítko / Scale:	

		Kopie / Copy:	
		00	