


NOVÝ STAV, M1:50

TABULKA MÍSTNOSTÍ - NOVÝ STAV					
Č.	NÁZEV MÍSTNOSTI	PLOCHA (m2)	NÁŠLAPNÁ VRSTVA	MATERIÁL STĚN	POZNÁMKY
1.01	CHODBA	7.5	PVC - P01, BĚLĚNÝ DUB	SO1 - NOVÝ ŠTUK	2x VÝMALBA STĚNÝ, STROP NOVÝ ŠTUK, ODSTÍN BILÝ, SOKL - LIŠTA Z MĚKKÉHO PVC SE STEJNÝM DEKOREM JAKO PODLAHA 50/15 MM
1.02	WC	1,0	KERAMICKÁ DLAŽBA - P02	KERAMICKÝ OBKL./ SO1 - NOVÝ ŠTUK	V. OBKLADU 1.5 m, 2x VÝMALBA STROPU A STĚN, BILÝ ODSTÍN
1.03	KOUPELNA	2,1	KERAMICKÁ DLAŽBA - P02	KERAMICKÝ OBKL./ SO1 - NOVÝ ŠTUK	V. OBKLADU 2,1 m, 2x VÝMALBA STROPU A STĚN, BILÝ ODSTÍN
1.04	LOŽNICE	10,6	PVC - P01, BĚLĚNÝ DUB	SO1 - NOVÝ ŠTUK	2x VÝMALBA STĚNÝ, STROP - NOVÝ ŠTUK, ODSTÍN BILÝ, SOKL - LIŠTA Z MĚKKÉHO PVC SE STEJNÝM DEKOREM JAKO PODLAHA 50/15 MM
1.05	OBÝVACÍ POKOJ	16,7	PVC - P01, BĚLĚNÝ DUB	SO1 - NOVÝ ŠTUK	2x VÝMALBA STĚNÝ, STROP, ODSTÍN BILÝ, SOKL - LIŠTA Z MĚKKÉHO PVC SE STEJNÝM DEKOREM JAKO PODLAHA 50/15 MM
1.06	KUCHYNĚ	4,7	PVC - P01, BĚLĚNÝ DUB	KERAMICKÝ OBKL./ SO1 - NOVÝ ŠTUK	2x VÝMALBA STĚNÝ, STROP, ODSTÍN BILÝ, SOKL - LIŠTA Z MĚKKÉHO PVC SE STEJNÝM DEKOREM JAKO PODLAHA 50/15 MM

42,6 m²

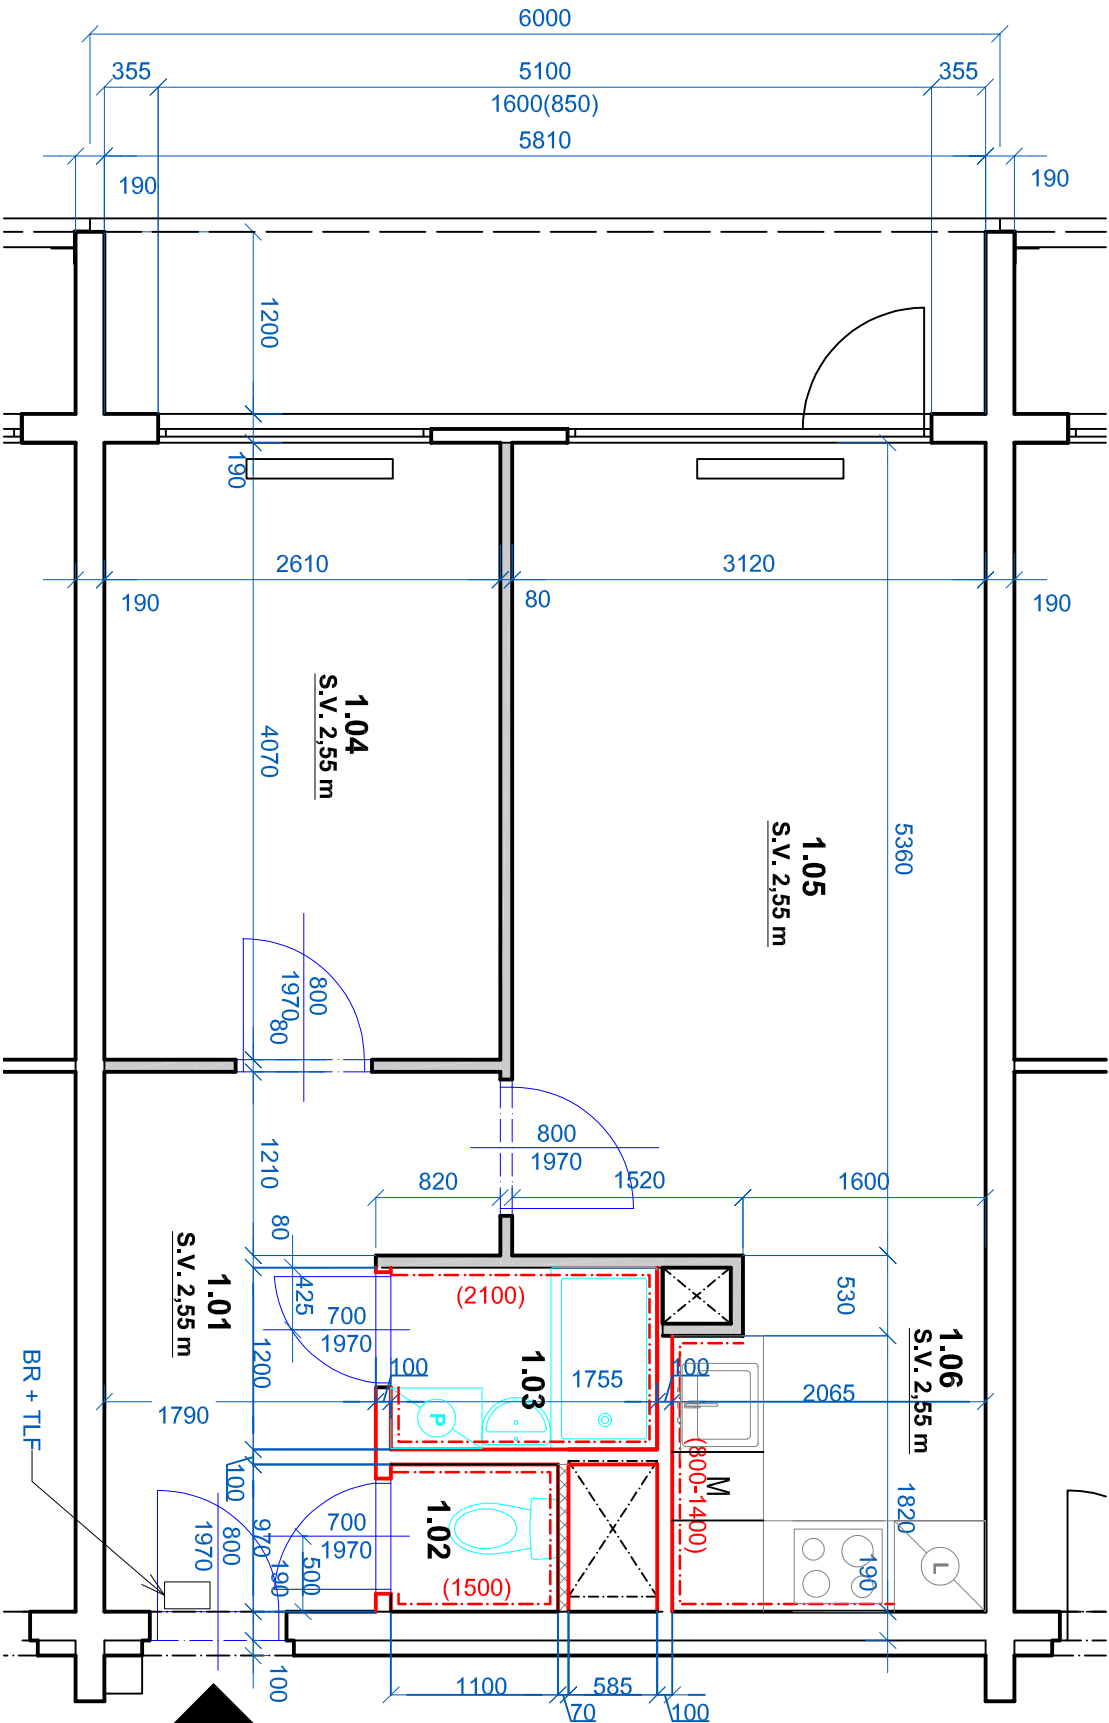

POZNÁMKY :

- V rámci opravy bytové jednotky budou všechny stěny přeshukovány
- **Všechny místnosti budou nové vymalovány, 2-tým nátěrem bílé barvy, včetně stropů i místností**
- Ve všech místnostech bytu, kde jsou realizovány nové podlahy, budou provedeny sokly, viz tabulka
- Otopná tělesa jsou stávající teplovodní radiátory, budou ponechány a nové nařteny barvou bílého odstínu, včetně rozvodů topné vody
- TLF = domovní telefon
- BR = bytová rozvodnice
- LEGENDA ZNAČENÍ :**

- STAVAJÍCÍ KONSTRUKCE - ZDĚNÉ / ŽLB PANELY / SDK / UMAKART
- NOVÁ POROBETONOVÁ PŘÍČKA TL. 100 MM, ZDĚNA NA TENKOVrstvou MALTU
- NOVÁ POROBETONOVÁ PŘÍČKA TL. 70 MM, ZDĚNA NA TENKOVrstvou MALTU-STĚNA ZA WC

Hlavní inženýr / Main Engineer:	 VMS projekt s.r.o. sídlo: Havlíčkova 16, Vyškovice kancelář: 140 00 Praha 4 - KČS
Investor / Client:	MĚSTSKÁ ČÁST PRAHA 3 Havlíčkovo náměstí 700/9 130 85 Praha 3 IČO : 00063517 DIČ : CZ00063517

Název projektu / Project Name: VÝHOTOVENÍ PD NA STAVĚNÍ ÚPRAVY A MODERNIZACI BYTŮ V OBJEKTECH V PRAZE 3 - III.	
byť č. 29, ul. Táborická, č.p. 17/26, Praha 3	
Stupeň dokumentace / Project Stage: DPS	
DOKUMENTACE PRO PROVEDENÍ STAVBY	
Část / Part:	D
VÝKRESOVÁ ČÁST	
Seznam objektů / Building:	
Profilní díl / Prof. part:	
ARS ARCHITEKTONICKO-STAVEBNÍ ŘEŠENÍ	
Kód / Code:	010
Zpracovatel částí / Consultant:	 VMS projekt s.r.o. sídlo: Havlíčkova 16, Vyškovice kancelář: 140 00 Praha 4 - KČS
Razítko / Stamp:	
Zodpovědný projektant / Engineer in Charge: Vladimír Matějka	
Název výkresu / Drawing Title: NOVÝ STAV - PŮDORYS	
Kreslil / Drawn by:	Kontroloval / Approved by:
Ing. Marta Bukáčková	Vladimír Matějka
Číslo projektu / Project Number:	Formát / Paper size:
2024.135	A3
Číslo výkresu / Drawing number:	Označení výkresu / Drawing type:
D.1.1 - 03	NS
Kód výkresu / Code of layout:	Revize / Revision:
	00
Kopie / Copy:	