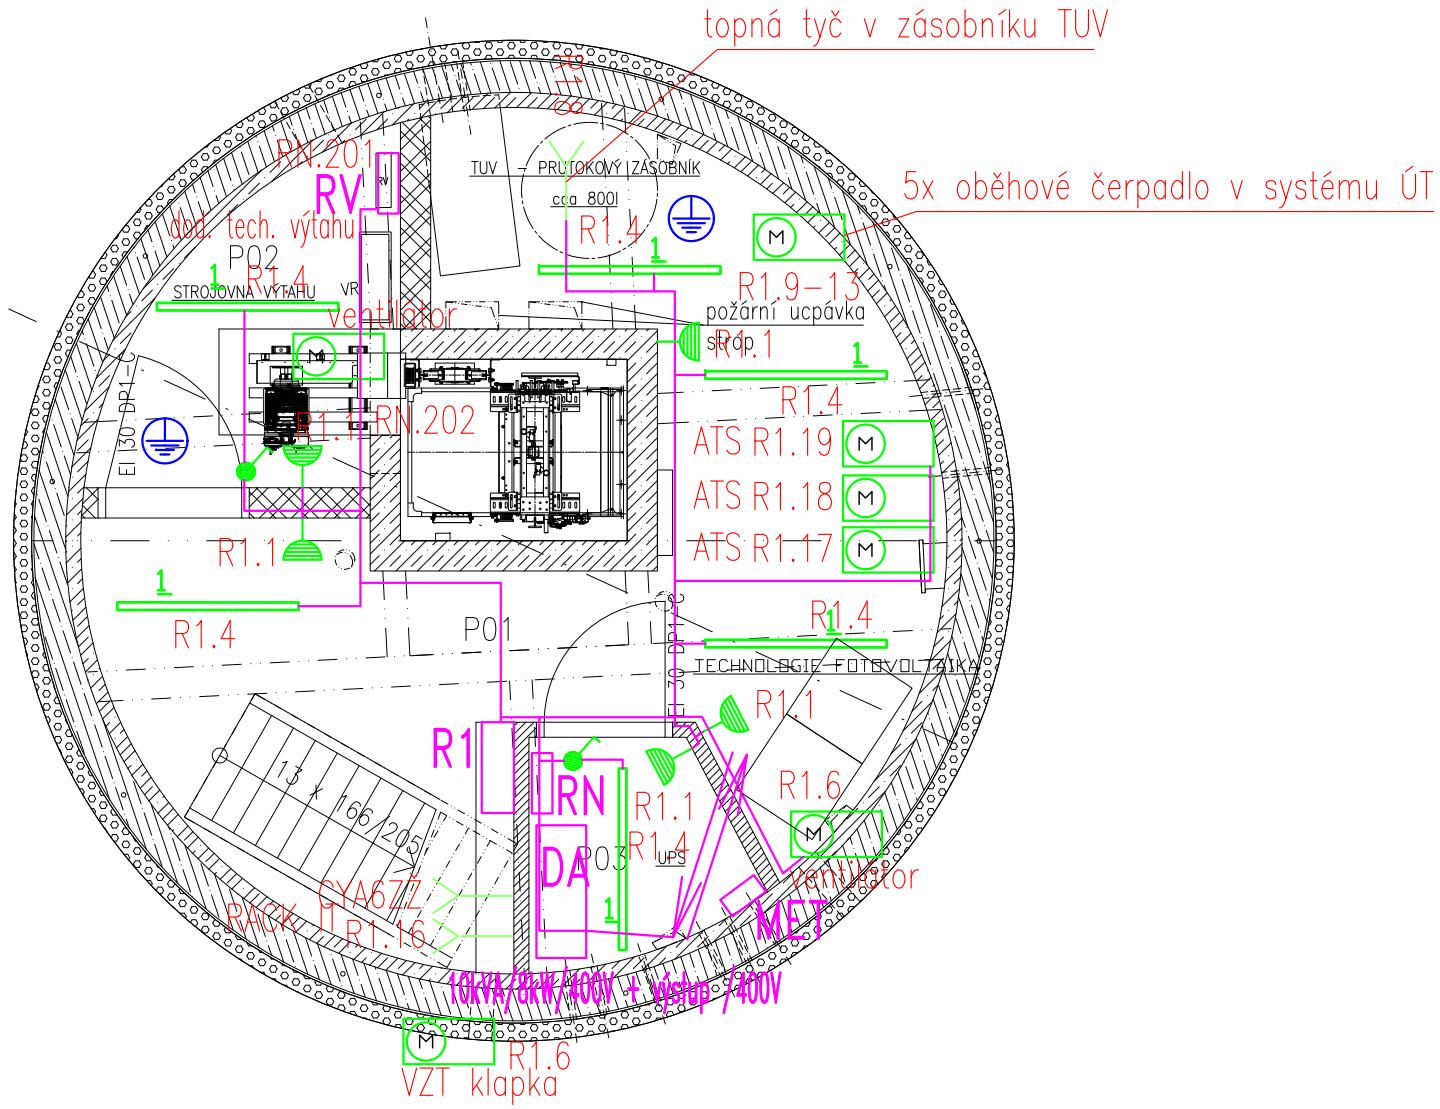

LEGENDA PŘÍSTROJŮ :

- SPÍNAČ, ŘAZENÍ 1, ZAPUŠTĚNÁ MONTÁŽ, 230V, 10A, IP20
- SPÍNAČ, ŘAZENÍ 6, ZAPUŠTĚNÁ MONTÁŽ, 230V, 10A, IP20
- SPÍNAČ, ŘAZENÍ 5, ZAPUŠTĚNÁ MONTÁŽ, 230V, 10A, IP20
- SPÍNAČ, ŘAZENÍ 7, ZAPUŠTĚNÁ MONTÁŽ, 230V, 10A, IP20
- JEDNOPÓLOVÝ SPÍNAČ, ŘAZENÍ 1, ZAPUŠTĚNÁ MONTÁŽ, 230V, 10A, IP44
- STŘÍDAVÝ SPÍNAČ, ŘAZENÍ 6, 230V, 10A, IP44
- TLAČÍTKOVÝ OVLÁDAČ S ORIENTAČNÍ DOUTNAVKOU, ZAPUŠTĚNÁ MONTÁŽ, 230V, 10A, IP20
- ZÁSUVKA 230 V DVOJITÁ, ZAPUŠTĚNÁ MONTÁŽ, 230V, 16A, IP20
- ZÁSUVKA 230 V DVOJITÁ, ZAPUŠTĚNÁ MONTÁŽ, 2xUSB ZÁSUVKA, 230V, 16A, IP20
- ZÁSUVKA 230 V DVOJITÁ, 230V, 16A, S PŘEPĚŤOVOU OCHRANOU "D"
- ZÁSUVKA 230 V JEDNODUCHÁ, 230V, 16A, IP44
- 3 — ZÁSUVKA 400 V NÁSTĚNNÁ, 16A, IP44
- PODLAHOVÁ KRABICE, 4xZÁSUVKA 230V, 16 POZIC
- PROSTOROVÝ TERMOSTAT
- ZNAČKA UDÁVAJÍCÍ ZVÝŠENOU OCHRANU POSPOJOVÁNÍM
- EL.VÝVOD MIN. 2M, 230 V,400V
- POHYBOVÝ SPÍNAČ, ČASOVAČ, 360°, IP44
- POHYBOVÝ SPÍNAČ, IP44
- BEZPEČNOSTNÍ TLAČÍTKO, IP44, SKLO

MET — PŘÍPOJNICE HLAVNÍHO OCHRANNÉHO POSPOJOVÁNÍ

LEGENDA MÍSTNOSTÍ 1.PP:

ČÍS	MÍSTNOST	SKLADBA	PODLAHA	STROP	STĚNY	PLOCHA m2
P01	CHODBA	S–1	Stěrka	Beton pohledový	Omítka	16.40
P02	STROJOVNA VÝTAHU					3.51
P03	UPS					1.90

ZODP. PROJEKTANT	VYPRACOVAL	KONTROLOVAL	PPS KANIA PROJEKČNÍ INŽENÝRSKÁ ČINNOST
Josef Nezval	Josef Nezval	Jan Kania	PPS Kania s.r.o., Nivnická 665/10, 709 00 tel : 596 245 252 , fax : 596 245 262 e-mail : projekce@pps-kania.cz
KATASTRÁLNÍ ÚZEMÍ, PARC.Č. : Pudlov (736716)			ARCHÍV
MÍSTO STAVBY : parcela č. 423/13, 423/5, 381/2			STUPEŇ DPS
STAVEBNÍK / OBJEDNATEL : Ing. Vladimír Cigánek, Rolnická 180, 735 51 Bohumín Pudlov			

NÁZEV AKCE : **Konverze Vodárenské věže - výstavba větrné elektrárny Bohumín - Pudlov, parc. č. 423/13, 423/5, 381/2. k.ú. Pudlov**

DATUM: ÚNOR 2024 | PARÉ

Č. ZAKÁZKY: 01/24

OBJEKT : SO 02 - KONVERZE VODÁRENSKÉ VĚŽE

MĚŘÍTKO: 1:50

ČÁST : D.1.2.4.5 Zařízení Silnoproudé elektrotechniky a Hromosvod

OBSAH : PŮDORYS 1PP

ARCHÍVNÍ ČÍSLO : PPS- 01/24-D.1.2.4.5.b-1

Č.V. 01